
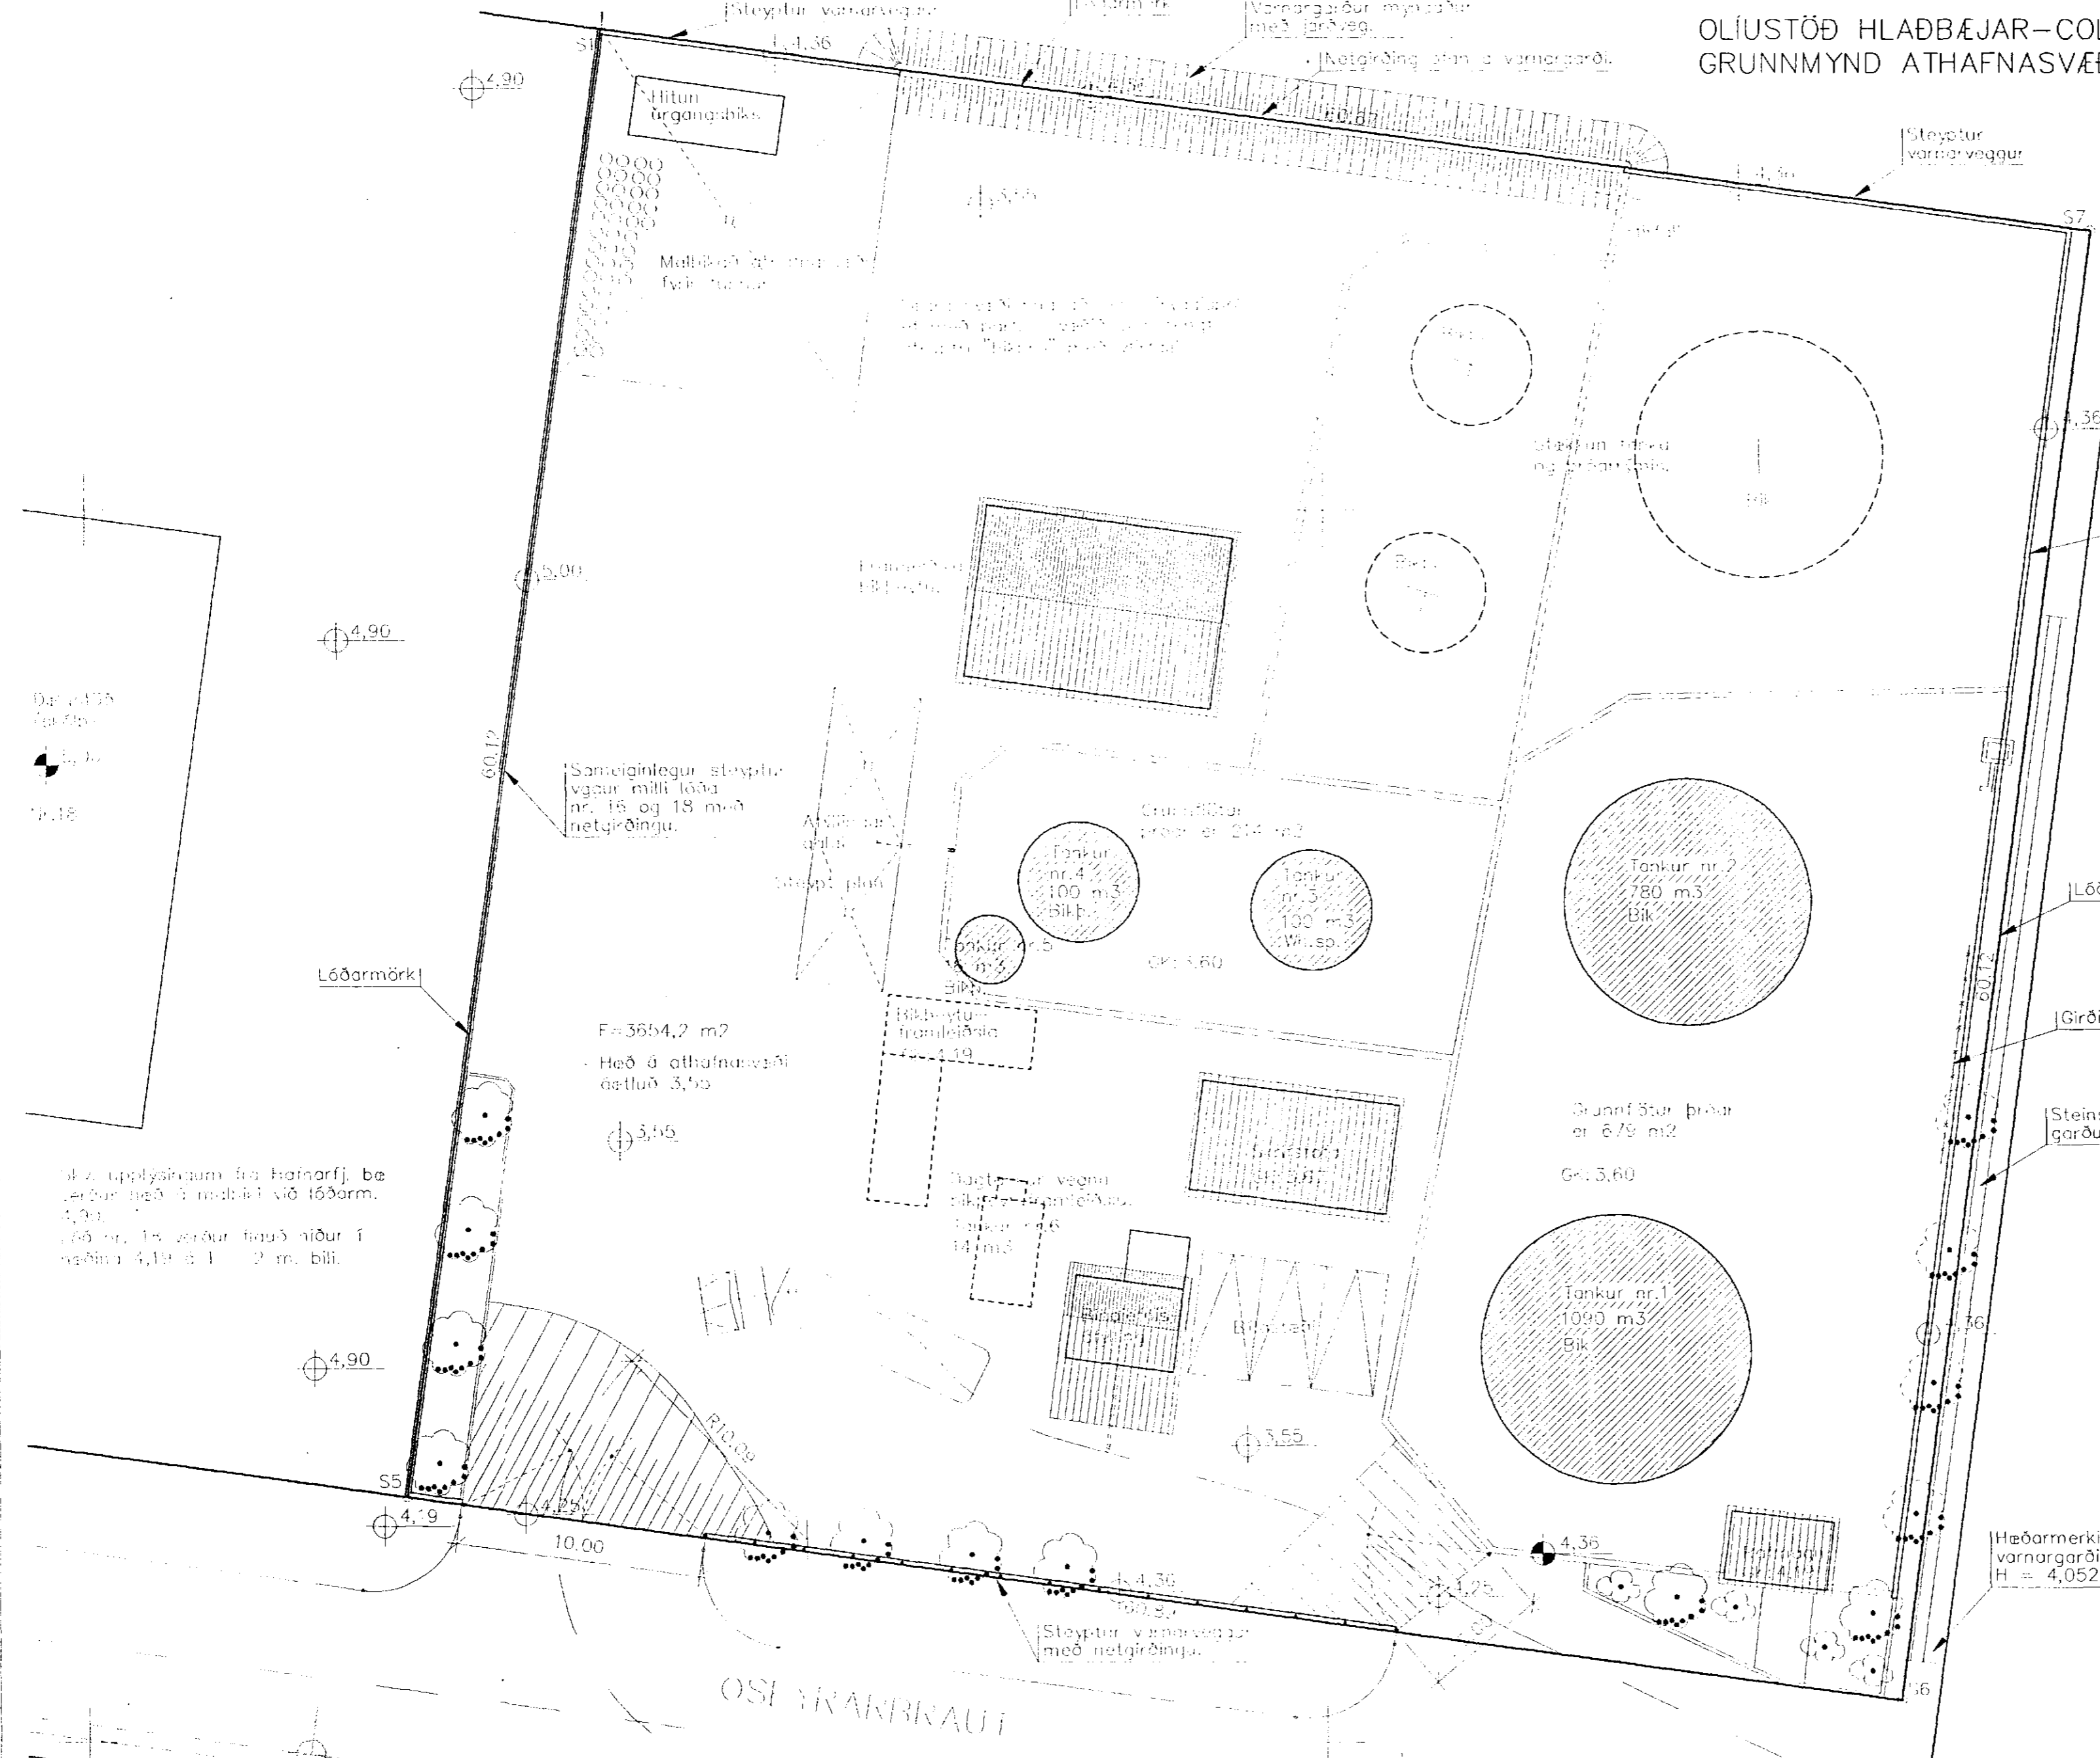


Samþykkt þann
05 FEB. 1998
Byggingafulltrúinn í Hafnarfirði
Eiríður Hjálmarsson

Úr Gildi

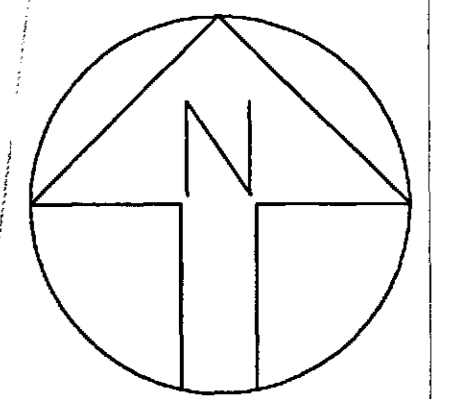

SUBURGARÐUR

HNIÐASKRÁ

Nr.	X-hnit	Y-hnit
S1	24229.026	8869.527
S5	24237.164	8809.959
S6	24176.831	8801.716
S7	24168.917	8861.316

Mannvirki eru meld inn 01.10.1997.
Staðsetning lóðarmarka er ekki endanleg frá hendi bæjaryfirvalda.

Auk steyptra þróa í kring um tanka verður lóðin hönnuð sem lekavörn með afmörkuðum inn og útakstri og yfirfalli á steypum þróum. Stöðveggir og varnargarður mynda 2000 m³ lekavörn (þróarrými) utan allra mannvirkja á svæðinu. Skv. reglugerð skal lekavörn vera 981 m³ að stærð.

Skv. upplýsingum frá Hafnarfj. bæjarstjórn með 3 mál: 11 við lóðarm. 4.90. Lóð nr. 14 verður flýtt niður í vaxina 4,19 á 1 - 2 m. bili.

Tækniþjónusta Nethyl 2 s: 5878440, 8923458 kí. 030651-3919 Jón R. Simundsson		OLÚSTÖÐ HLADBÆJAR-COLAS HF. Óseyrarbraut 16 Hf. Framtíðar skipulag lóðar Grunnmynd TILLAGA "B"		DATUM 07.11.97	
Heiðr off. sett inn		JRS		ANSVARG	
07.11.97		2-0513		SKALA 1:200	
JRS		2-0513		NÚMUR 258-5	
JRS		2-0513		BET A	