


Samþykkt á fundi bygginga-
nefndar þ. 5.11.1987

BYGGINGAFULLTRÚINN
[HAFNARFIRDI]

[Signature]

Áskilið er samþykki
Byggingaáskilnaðs Hafnarfjarðar

Áskilið er samþykki
Brunamálaáskilnaðar ríkisins

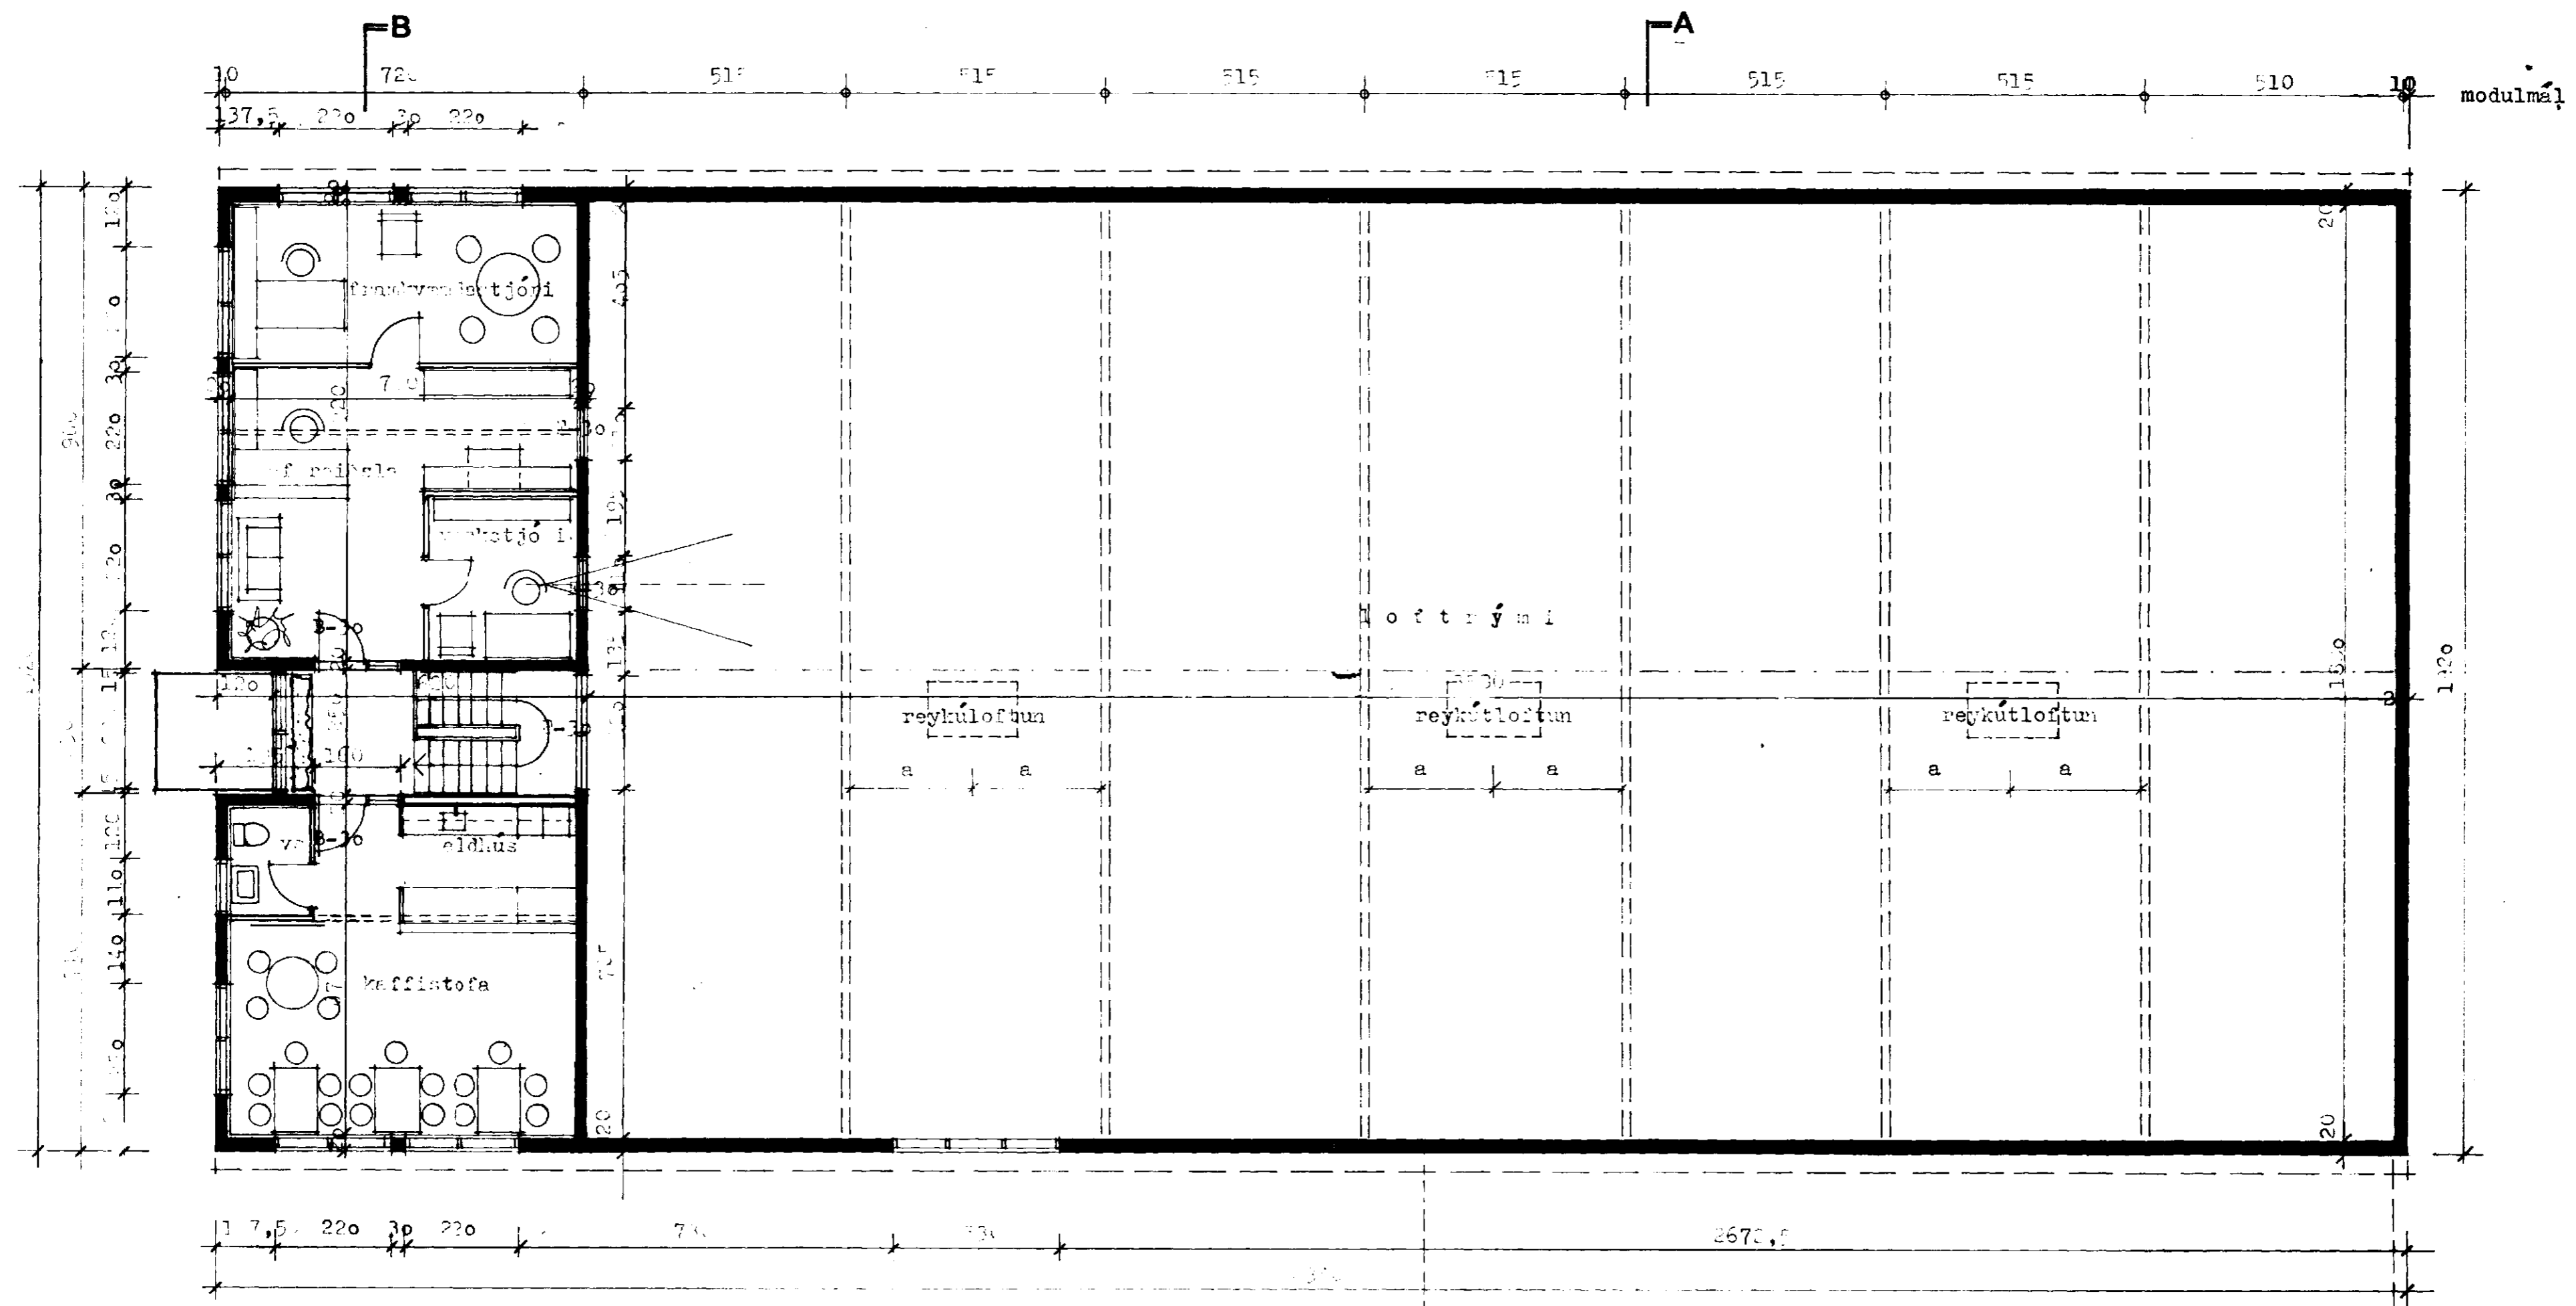

GRUNNMYND
brúttáflatarmál 1404 m²

ÓSDYRARBRAUT 17 HAFNARFIRDI FISKVINNSLUHÓLS

REALTÆKNING grunnamynd efri hæðar þr 2.11.87. 103
skv 1:100 31.8.87. eg, þr. 13.09.87
þr. 30.9.87

TT3 TEIKNISTOFA TUNGÖTU 3 101 REYKJAVÍK SÍMI 12070
ÞÓRARINN ÞÓRARINSSON OG EGILL GUDMUNDSSON, Arkitektar FA
[Signature]