


# stálhurð

ATH. þjónar ekki sem eldvarnarhurðir

heitsínkaðir karmar, málaðir  
hurðablað rafgalv., málað

**H 2** 1 stk.


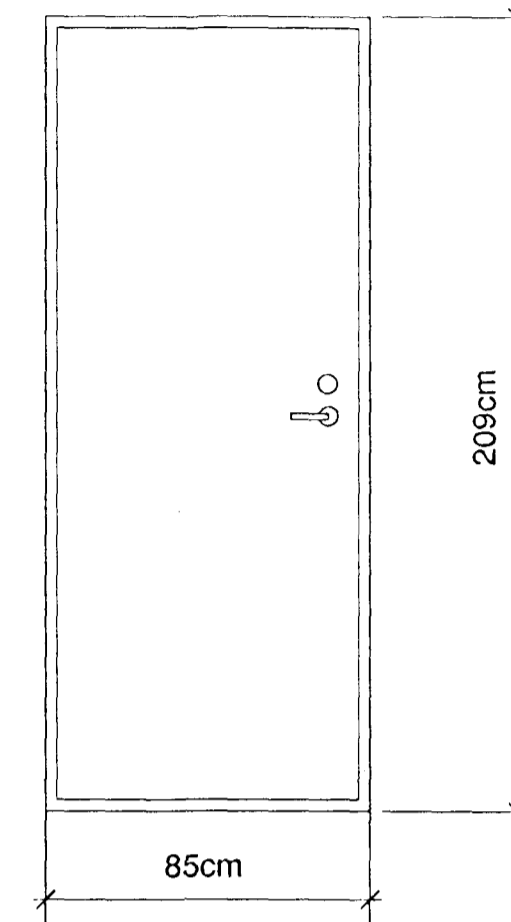


innigluggi

innigluggi

**G 3** 1 stk.



**G 2** 1 stk.

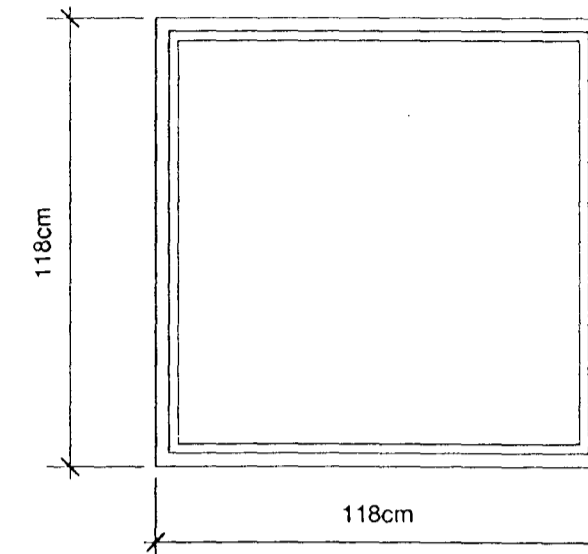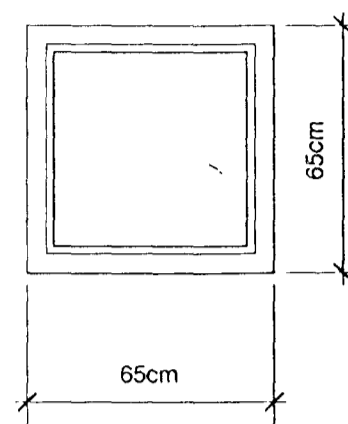


Trérammi, 55x95, með einf. 4 mm gleri,  
listað í ramma.  
Valin þurrkuð fura, máluð eins og  
hurðir.

**H 1 - álhurð** 1 stk.

**G1** Trégluggi  
m.álhlíf, tvöf. ein.gler  
1 stk.

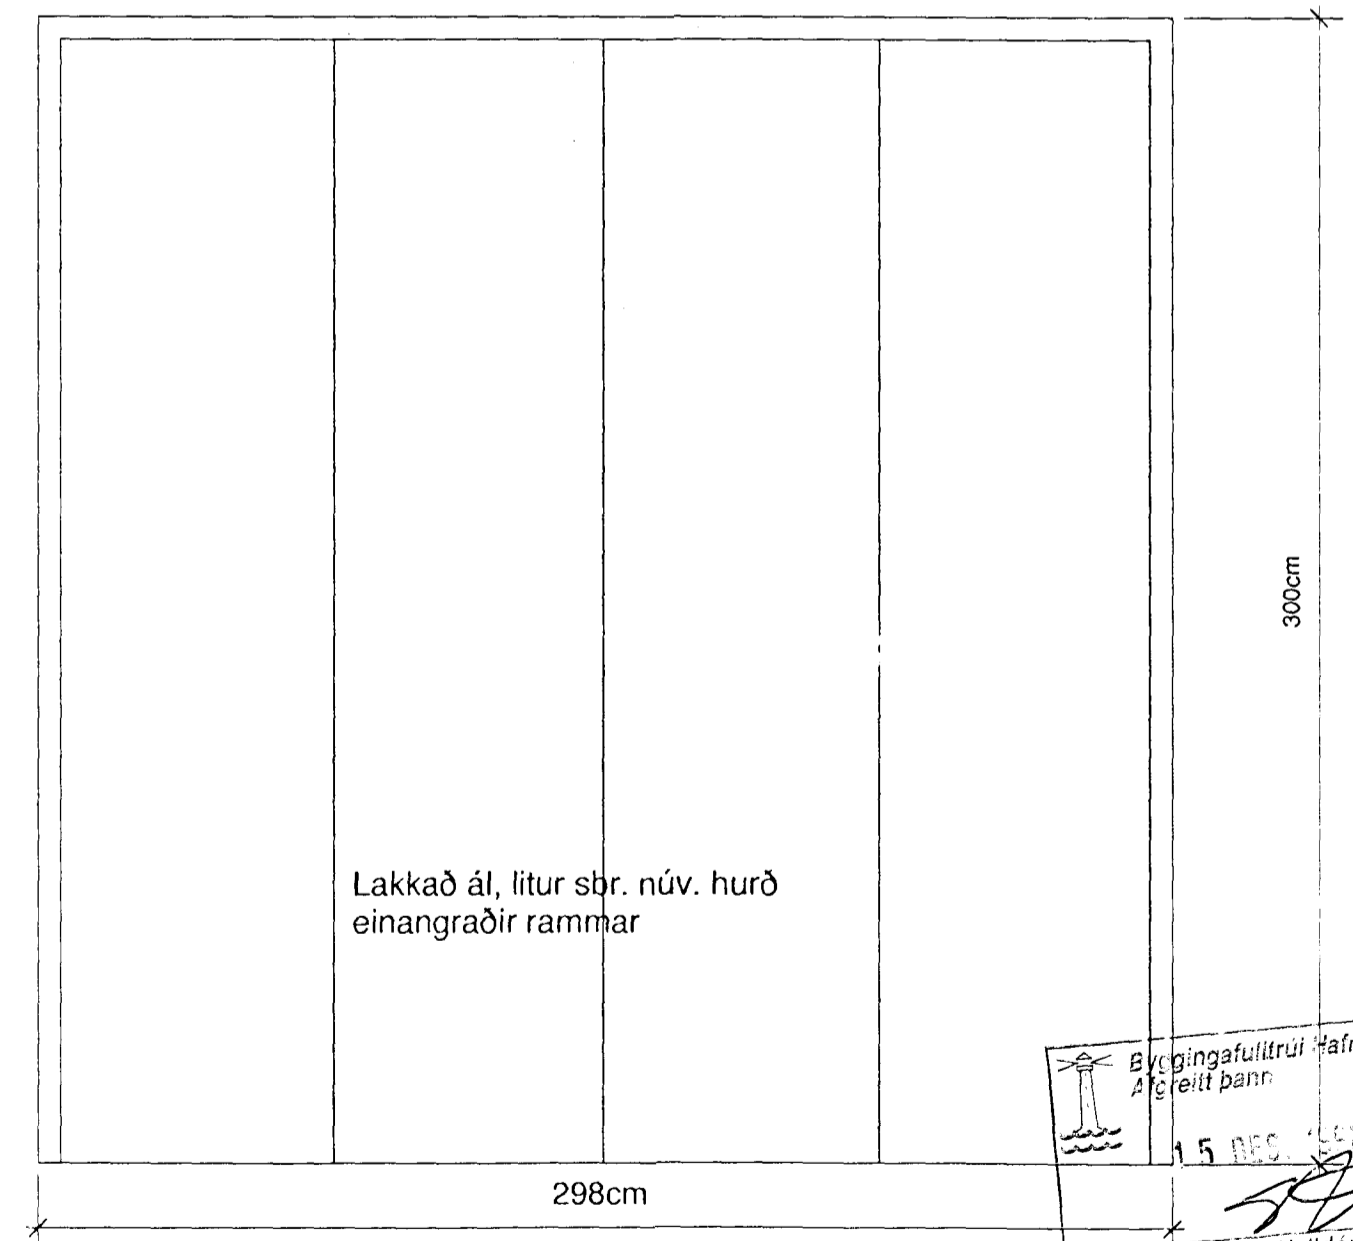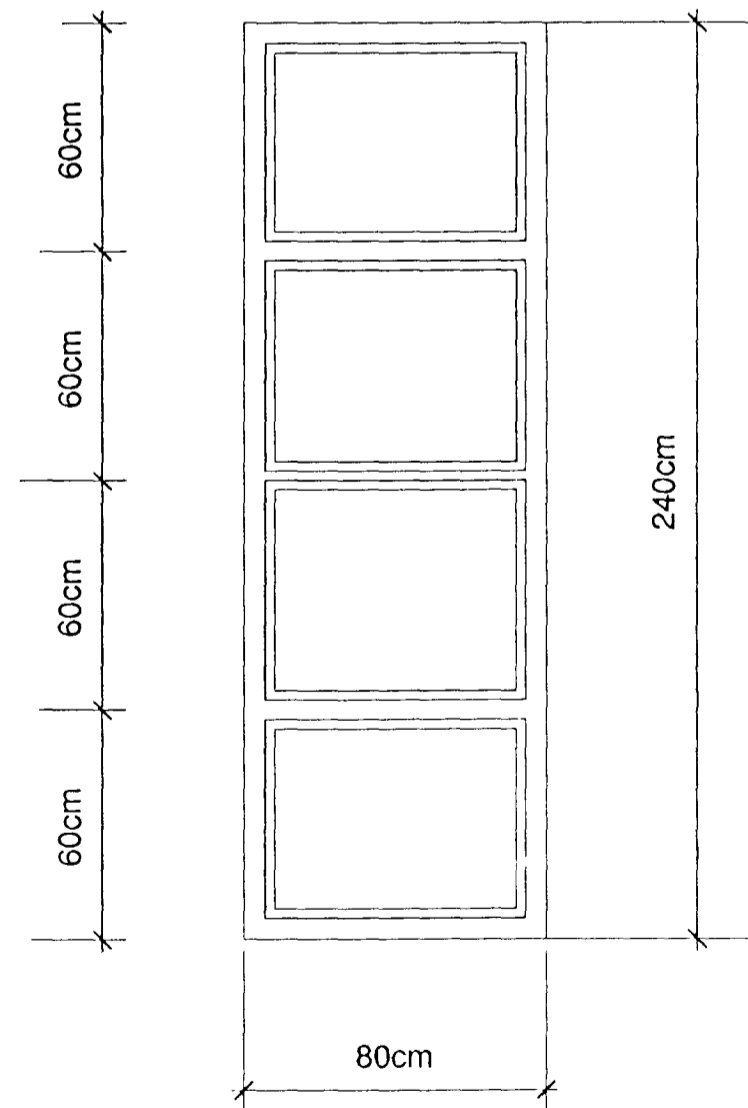

Byggingafulltrúi Hafnarfjarðar  
Afgreitt þann  
15. DEC. 1998  
Sigurbjartur Halldórsson

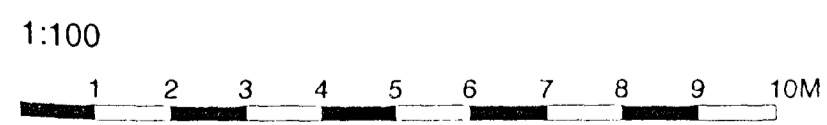

**DÆLUSTÖÐ, ÓSEYRARBRAUT**  
viðbygging

Arkitektar Skógarhlíð sf

Arkitektar FAI: Arni Finnbjörnsson, Páll Gunnlaugsson, Valdimar Harðarson  
Glugga - hurðayfirlit  
Skógarhlíð 18, 101 Reykjavík  
s. 551 110 10 fax 562 05 88

Mkv 1:20 Tekniab Dags 21.09.1998 Tekni V-02