


Nýr skilveggur-með gluggum

Vegghluti- opnanlegur fyrir hlaupakött hengslaður á traustar lamir

Trégrind. 45x95 mm tvöf. 13 mm gífsplötur

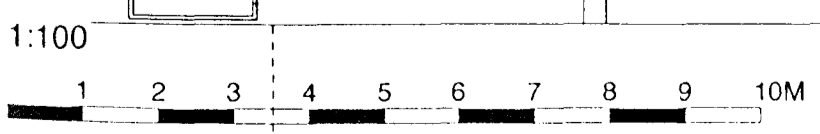

Byggingaútlit frá Hafnarfjarðar Afgreitt þannir.
15. DES. 1998
Sigurbjartur Halldórsson

DÆLUSTÖÐ, ÓSEYRARBRAUT viðbygging

Arkitektar Skógarhlíð sf

Arkitektar FAI, Arni Fróðriksson, Páll Gunnlaugsson, Valdimar Harðarson, Skógarhlíð 18, 101 Reykjavík, Sími 551 10 10, Fax 562 05 98

Máv 1:50, Teknað, Dags 14.10.1998, Tekni IX, V-01