

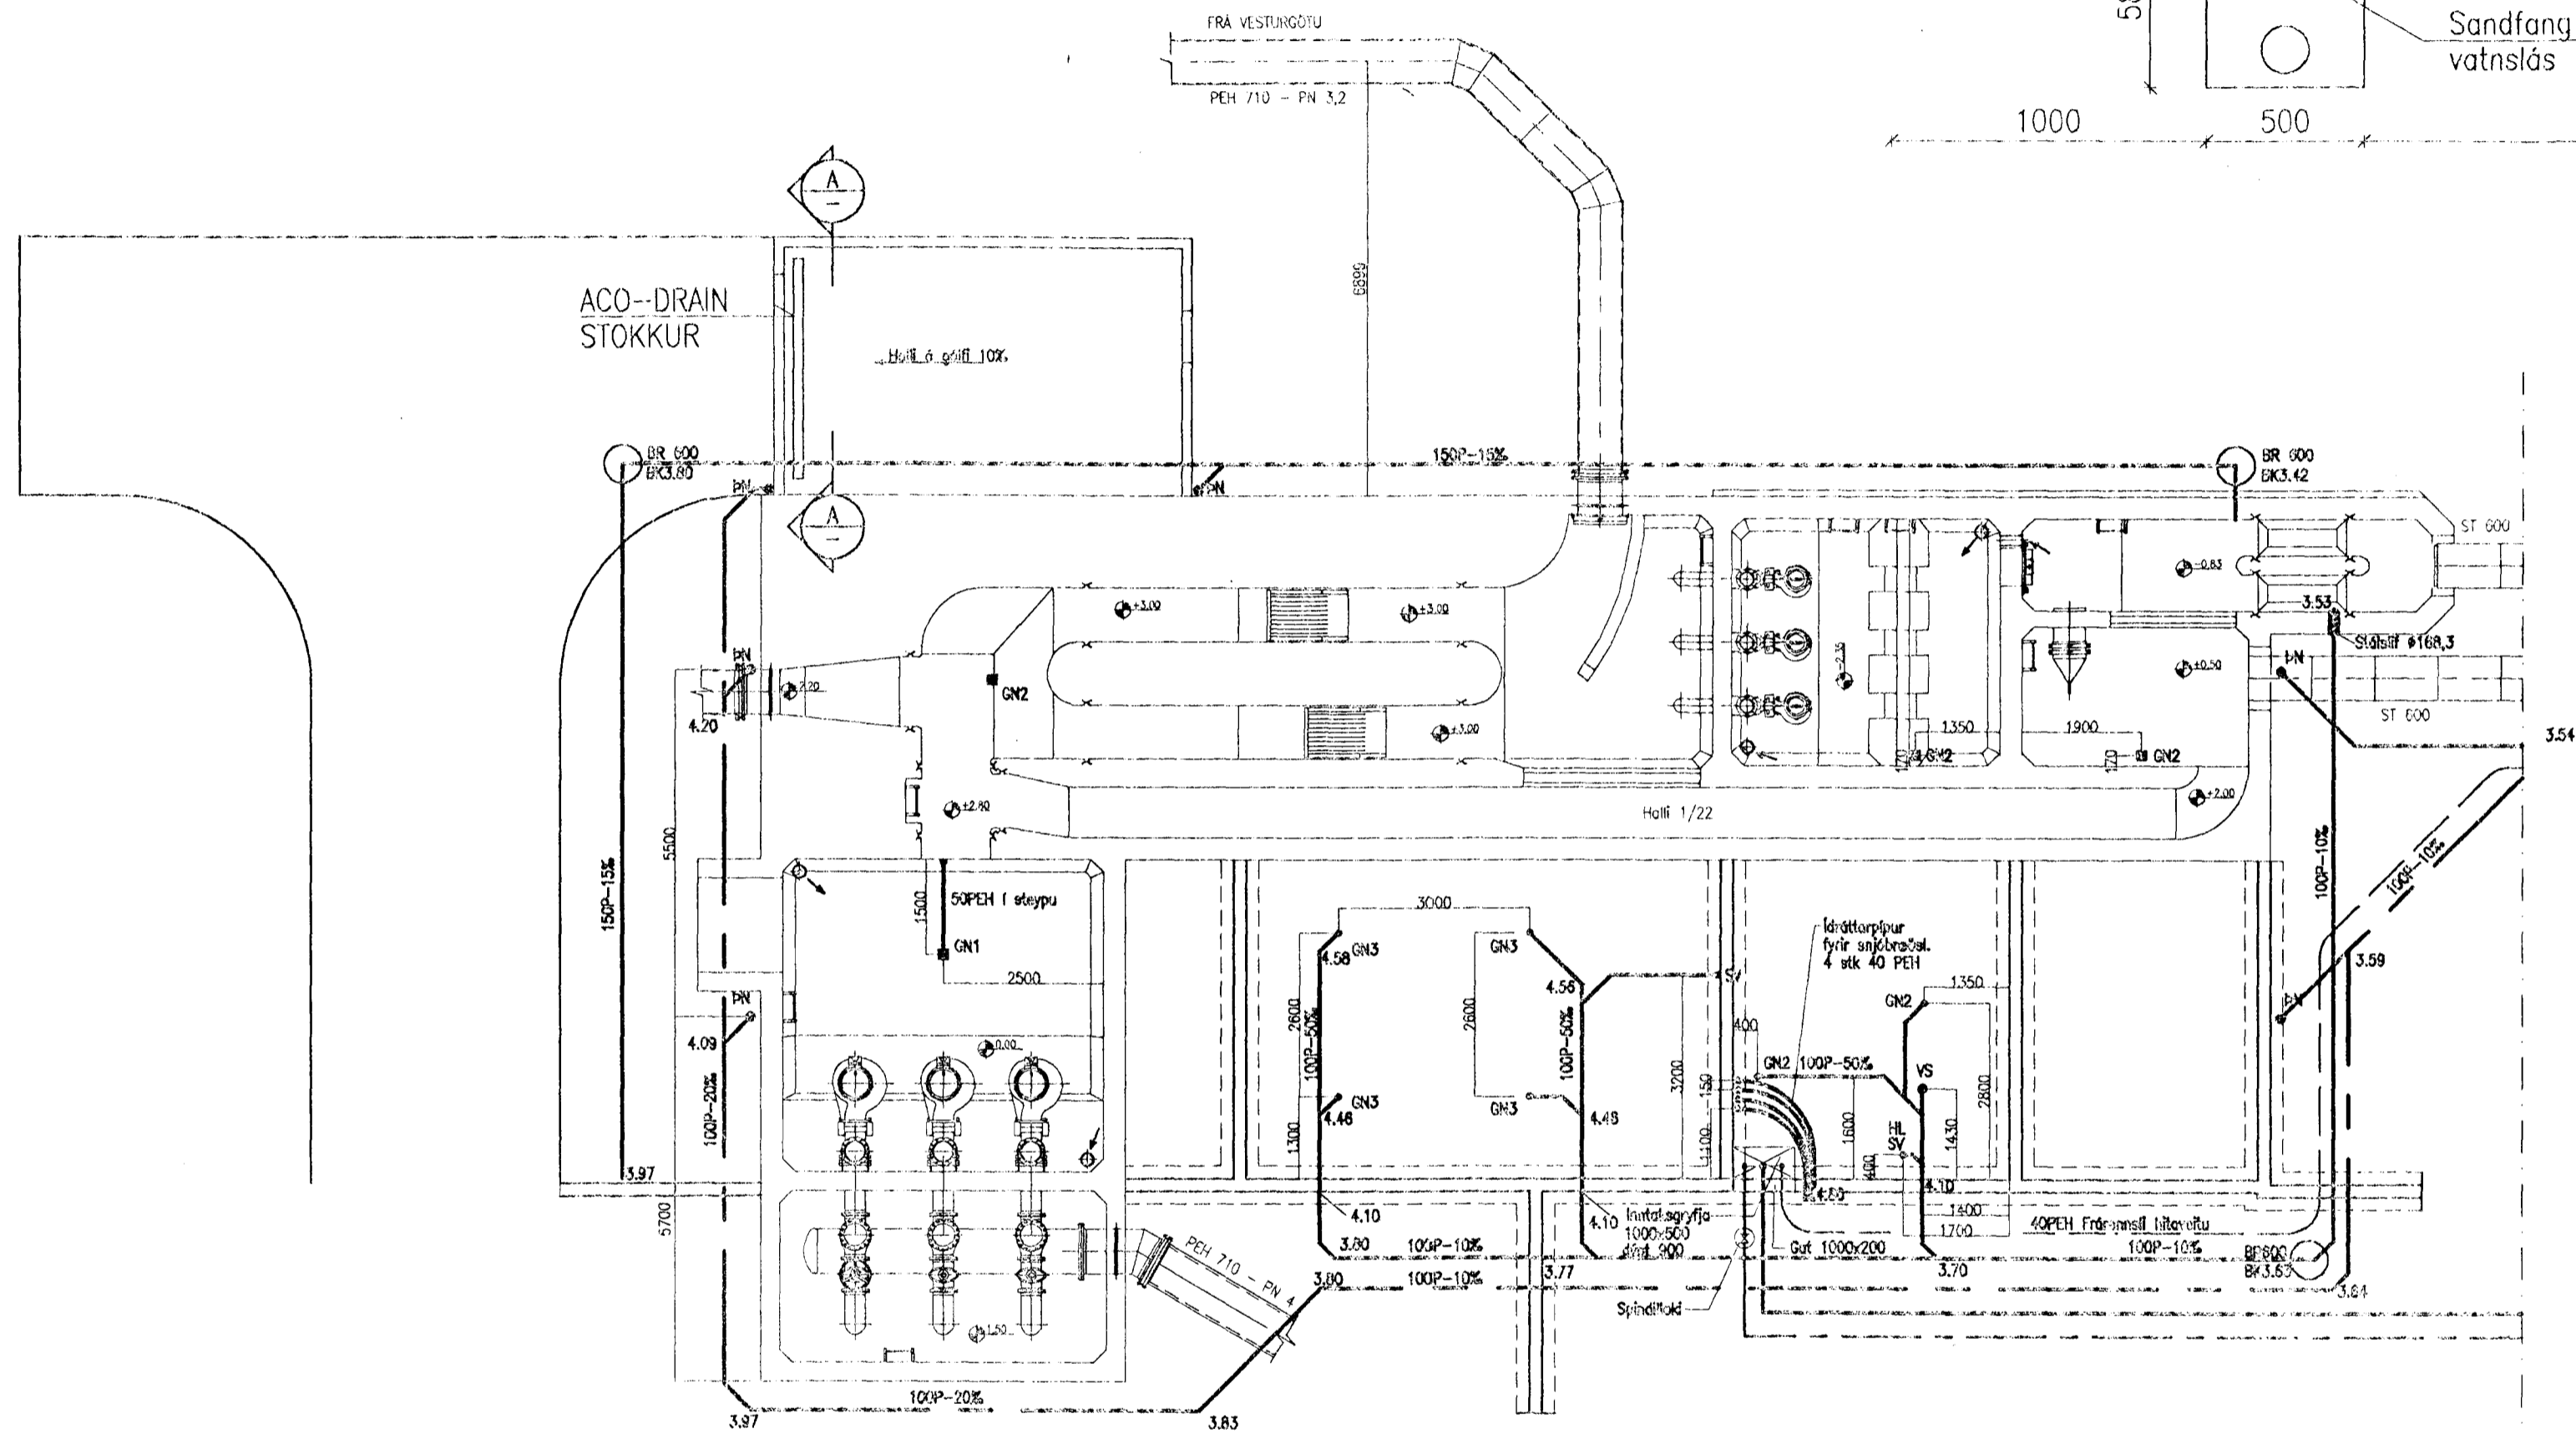


1:20

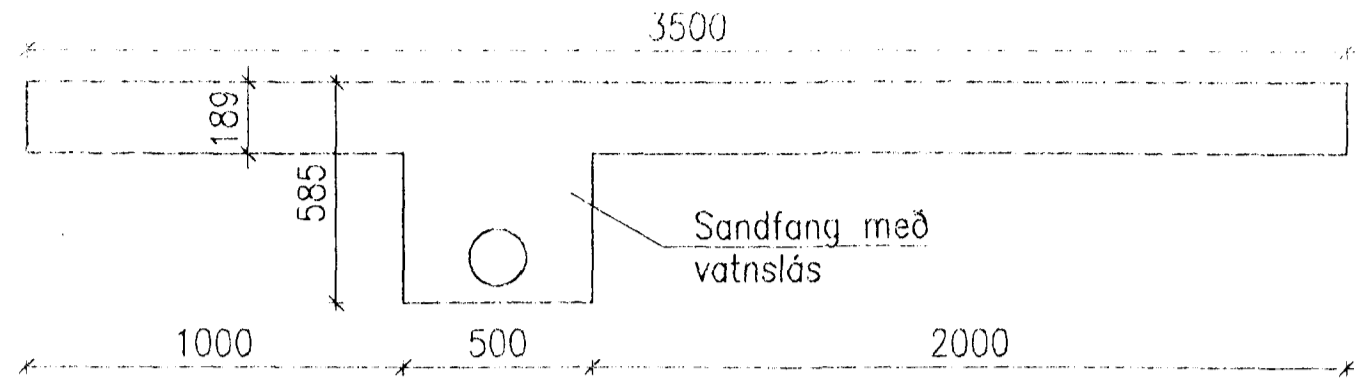

GRUNNMYND NEDRI HÆÐAR 1:100

Byggingufulltrúi Hafnarfjarðar
Algrætt þann
19.10.1988
Sigurbjartur Halicrsson

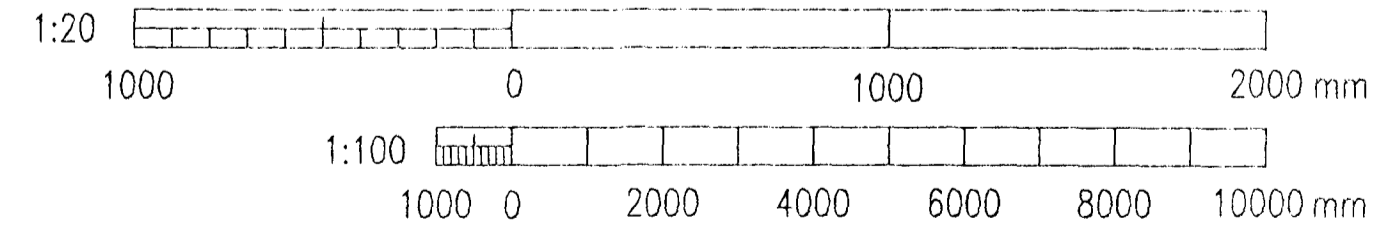

VST Verkfræðistofa
Sigurðar Thoroddsen hf.
Ármúla 4, 108 Reykjavík Sími: 569 5000 Fax: 569 5010

HAFNARFJARÐARBÆR
BÆJARVERKFRÆÐINGURINN Í HAFNARFIRÐI
STRANDGÖTU 8 Sími: 555 3444
220 HAFNARFJÓRDUR BRFASÍMI: 555 3441

Hannað:	NH	Dagsetning:	OKTÓBER 1988
Teiknað:	NH	Mælikvarði:	1:100/1:20 Bl: A2
Yfirfarir:	HH	Töluskrá:	I:\94222\OSEYRI-M\52-13.DWG
Samþykkt:	Ánþ. Höskuld	Nr:	94.222 52.13 Útg.
Útgáfa	Breyting	Dagsetning	Gerð
			Samþykkt

DÆLUSTÖÐ VID ÓSEYRARBRAUT
VIDBYGGING
FRÁVEITULAGNIR