

SKÝRING
OPINN VIÐ LÁGT
HITASTIG


-NH3
+STJR2.
FROSTVÖRN
-18KL01/3
3x1,5mm²
-X2

-VP1
+STJR2.
SÍUVÖRN
-18KL01/4
3x1,5mm²
-X2

-NH2TL
+STJR2.
TAKM.
-18KL01/5
110-CY 2x0,75mm²
-X2



-NH1SR
+STJR1.
STÝR.
-18KL01/6
110-CY 2x0,75mm²

RK8-L

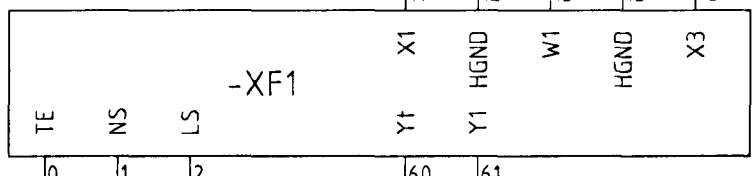


-K01H
A1
A2

-K02H
A1
A2

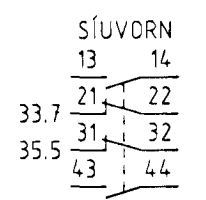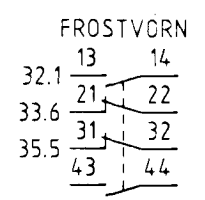

-X2
-18KL01/7
110-CY 2x0,75mm²

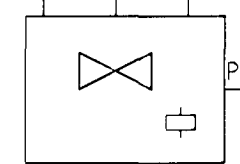

-LM1
+LOFTR.R

SKÝRINGAR

KERFISMYND SJÁ TEIKN.NR.52.51
STILLINGAR OG GERÐIR TÆKJA SJÁ KERFISMYND.

		VSKRIFREIÐSTOFA A. S. GJAFREIÐSTOFA A. S. VSKRIFREIÐSTOFA A. S. VSKRIFREIÐSTOFA A. S.		HAFNARFJARDARBER SÉLJAFORREIÐSTOFA A. S. HAFNARFJARDARBER	
Stærð	DH	Útgáfudagur	22.08.1996	Bl.	A3
Stærð	DH	Útgáfudagur	-	Bl.	A3
Stærð	94.222.PRO	Stærð	94.222.PRO	Stærð	94.222
Stærð	94.222	Stærð	52.34	Stærð	94.222

DÆLUSTOÐ VIÐ ÖSEYRARBRAUT
LOFTRÆSING
FROSTVÖRN, YFIRHITI, STÝRING HITA, SÍUVÖRN