

GRUNNMYND EFRA RÝMIS

SJÁ EINNIG ADRA TEIKNINGU AF EFRI HÆÐ VEGNA SMÁSPENNU-, SÖKKUL- OG GÓLFLAGNA


SJÁ EINNIG TEIKNINGU AF NEDRI HÆÐ VEGNA LAGNA SEM ÞAR ERU SÝNDAR

SKÝRINGAR

- ATH: INNLAGNAEFNI ER IP44. VERKTAKI ÞARF ÞVI AD MIDA BIL Á MILLI DÓSA VÍÐ ÞAD EFNÍ SEM HANN BYÐUR.
- TENGISTADUR FYRIR KRANAÞRAUT. STAÐSETNING DÓSAR ENDURSKOÐIST M.T.T. FRÁGANGS Á KRANA VERKTAKI SAMRÆMI ENNIG RÖR- OG VÍRSVERLEIKA GREINAR PEIM KRANA SEM HANN BYÐUR. MÍÐAD ER VÍÐ AD MÓTORVARNIR FYRIR KRANA KOMI Í TENGIKASSA VÍÐ KRANAÞRAUT.
 - RÖFÍ MED GAUMLJÓSI FYRIR LJÓSI Í ÞAKRYMI, H1000 FRÁ LOFTI. STAÐSETNING Í SAMRÆMI VÍÐ STAÐSETNINGU MANNOS.
 - DÓSI FYRIR LJÓSNEMA. DÓSI KOMI 150 mm FYRIR OFAN GLUGGA. LJÓSNEMI FESTIST VÍÐ GLUGGA.
 - TENGING Á HURDARMÓTOR OG ROFA. NÁKVEM STAÐSETNING OG FRÁGANGUR ÁKVEDIST M.T.T. ÞESS BÚNADAR SEM BODINN ER.
 - NÁKVEM STAÐSETNING Á ÚTILJÓSUM. SJÁ TEIKNINGU ARKITEKTS.
 - ÚTBLÁSTUR FRÁ STURTUM, BÚ2. STAÐSETJIST M.T.T. STAÐSETNINGAR Á LOFTRÁSÍMÓTOR.
 - LAMPAR FESTIST Á "L" JÁRN SEM BOLTAST Í VEGG OG STANDI FRAM 400 FRÁ VEGG.
 - ROFAR OG TENGLAR ÚTANÁLIGGJANDI RAKAPÉTT. RÖR STENDUR ÚT UR VEGG VÍÐ BÚNAD.
 - TENGING VÍÐ HITABLÁSARA. HÆÐ 3000.
 - MERKING VÍÐ ROFA VEGNA LOFTRÁSINGAR (RAUTT ÁGRAFÍÐ SKILTÍ).

ATHUGID
LOFTRÁSÍMÓTOR FYRIR DELURÝMI OG INNRENSLU FER Í GANG ÞEGAR KVEIKT ER Á ÞESSUM LJÓSAROFUM. KVEIKID LJÓSIN OG OG LOFTRÁSINGUNA A. M. K. 10 MÍNÚTUM ÁÐUR EN FARIÐ ER NIÐUR Í DELURÝMID EDA INNTAKSRÝMID

- 4 DÓSIR FYRIR LOFTRÁSÍKERFÍ. LÖGN KOMI Í VEGG AD GRÝFJU UNDIR TÖFLU. HÆÐ UNDIR 2 NEDRI DÓSIR ER 2100, HINAR KOMA BEINT FYRIR OFAN. 1xø20 RÖR AD HVERRI DÓSI.
- DÓSIR FYRIR LOFTRÁSÍKERFÍ. LÖGN KOMI Í VEGG AD GRÝFJU UNDIR TÖFLU. HÆÐ UNDIR DÓSIR ER 3700. 1xø20 RÖR AD HVERRI DÓSI.
- LAGNIR AD NIDURFELLDU LOFTI KOMI Í ÚTVEGG EDA STEYPTAN MILLIVEGG

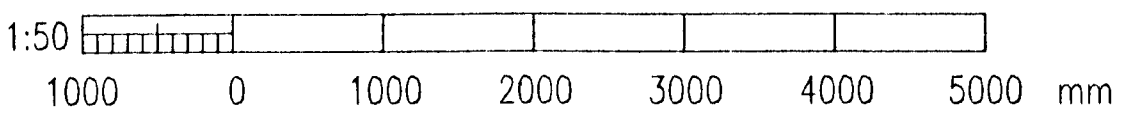

VERKFRÉDISTOFA SIGURDAR THORODDSEN hf. VERKFRÉDÍRÁÐGJAFAR FRV ARBÚLA 4 108 REYKJAVÍK Sími: 569 5000 Bréfasími: 569 5010		HAFNARFJARDARBÆR BEJARVERKFRÉDINGURINN Í HAFNARFIRÐI STRANGÓTTU 6 220 HAFNARFJÖRDUR Sími: 565 3444 Bréfasími: 565 3441	
Hönnuð:	SHT	Dagsetning:	JÚLÍ 1996
Telknað:	UBG	Malkvarði:	1:50
Yfirfori:	IA	Tölvuská:	A1
Útgáfa:	Breyting	Dagsetning:	Ort
Sambýkkt:	94.222	53.06	Öng.

DELUSTÖÐ VÍÐ ÖSEYRARBRAUT
RAFLAGNIR, EFRI HÆÐ
LAGSPENNA