

GRUNNMYND EFRA RÝMIS


SJÁ EINNIG ADRA TEIKNINGU AF EFRI HÆÐ VEGNA ANNARA RAFLAGNA

SJÁ EINNIG TEIKNINGU AF NEDRI HÆÐ VEGNA LAGNA SEM ÞAR ERU SÝNDAR


SKÝRINGAR

- LAGNIR Í SÖKKUL EDA GÓLFPLÖTU
- LAGNIR Í LOFT OG VEGGI

- 1) MÖGULEIKI Á STJÓRNSTÓÐ BRUNAVDVRUNAR- OG ÖRYGGISKERFI. GANGA SKAL FRÁ INNFELDUM PLASTKASSA U.þ.B. 300x300 mm. DRAGA SKAL GIRNI Í ÖLL RÖR.
- 2) MÖGULEIKI Á HANDBODA
- 3) MÖGULEIKI Á BRUNABJÖLLU
- 4) MÖGULEIKI Á HREYFISKYNJARA
- 5) SJÁ SÉRTEIKNINGAR AF GRÝFJUM OG GÖTUM OG LOKUNUM ÞEIRRA EINS OG VÍÐ Á. LÖGN FER UPP Í TENGIKASSA OG ÞADAN AD DELUM
- 6) KASSAR 400x400 mm ÚR RYDFRÍU STÁLI. KASSI KOMI Í VEGGI Í HÆÐ 1400 FRÁ GÓLFI (KÓTI 5,60). SKRÚFAÐ ÞÉTT STÁLLOK KOMI Á KASSA. LAGNIR AD TEKJUM KOMI Í GEGNUM ÞÉTTINIPPLA Í LOKI. 5x020 KOMA AD KASSA FRÁ GRÝFJU.
- 7) SK01 OG SK02 Í H300. SPENNUJÖFNUN Á BÚNAÐI. INNSTEYPTUR RAKAPÉTTUR KASSI, 200x200 mm MED HÖGGÞÉTTU LOKI. GANGA SKAL FRÁ SPENNUJÖFNUNARSKINNU Í KASSABOTN OG TENGJA SAMAN ALLAR SPENNUJÖFNUNARSTAUGAR FRÁ BÚNAÐI VID SPENNUJÖFNUNARSTAUG FRÁ TÖFLU. LÖGN FRÁ GRÝFJU AD KASSA VERDI 2x025PEH.
- 8) T02 Í H300. SAMTENGING LJÓSLAGNA. INNSTEYPTUR RAKAPÉTTUR KASSI, 200x200 mm MED HÖGGÞÉTTU LOKI. GANGA SKAL FRÁ RADKLEMMUM Í KASSABOTN OG TENGJA SAMAN ALLAR LAGNIR FRÁ LJÓSUM VID LÖGN FRÁ ADALTÖFLU. STRENGUR 3KA01/20 SEM ER 3x2,5q. RÖRALÖGN FRÁ GRÝFJU AD KASSA VERDI 4x020.
- 9) LÖGN AD VIPPUM. STINGA SKAL RÖRUM NIDUR Í DELURÓ.
- 10) LÖGN AD RENNSLUSNEMUM FYRIR SIUR. STINGA SKAL RÖRUM INN Í CAT Í MIDRI PLÖTU.
- 11) RÖR AD VIPPUM Í DELURÓ
- 12) AUKARÖR, STANDA NIDUR ÚR LOFTI Í DELURÓ. LOKA SKAL RÖRENDUM MED TAPPA
- 13) LAGNIR KOMA UPP Í BEYGT RÖR OG FRAMLENGJAST AD TEKJUM. RÖR SJÁ TEIKNINGU VÉLHLUTA VARDANDI NÁKVEMA STADSETNINGU. TAKI SPENNUJAFNIST MED SPENNUJÖFNUNARSTAUG FLÆÐINEMI "MF1". 2x020 RÖR STANDA INN Í CAT
- 14) FLÆÐINEMI "MF1". 2x020 RÖR STANDA INN Í CAT
- 15) RAKANEMI "RL1" DÓS KOMI 300 FRÁ GÓLFI. 1x20 RÖR AD KASSA
- 16) LAGNIR AD NIDURFELLDU LOFTI KOMI Í ÚTVEGG EDA STEYPTAN MILLIVEGG

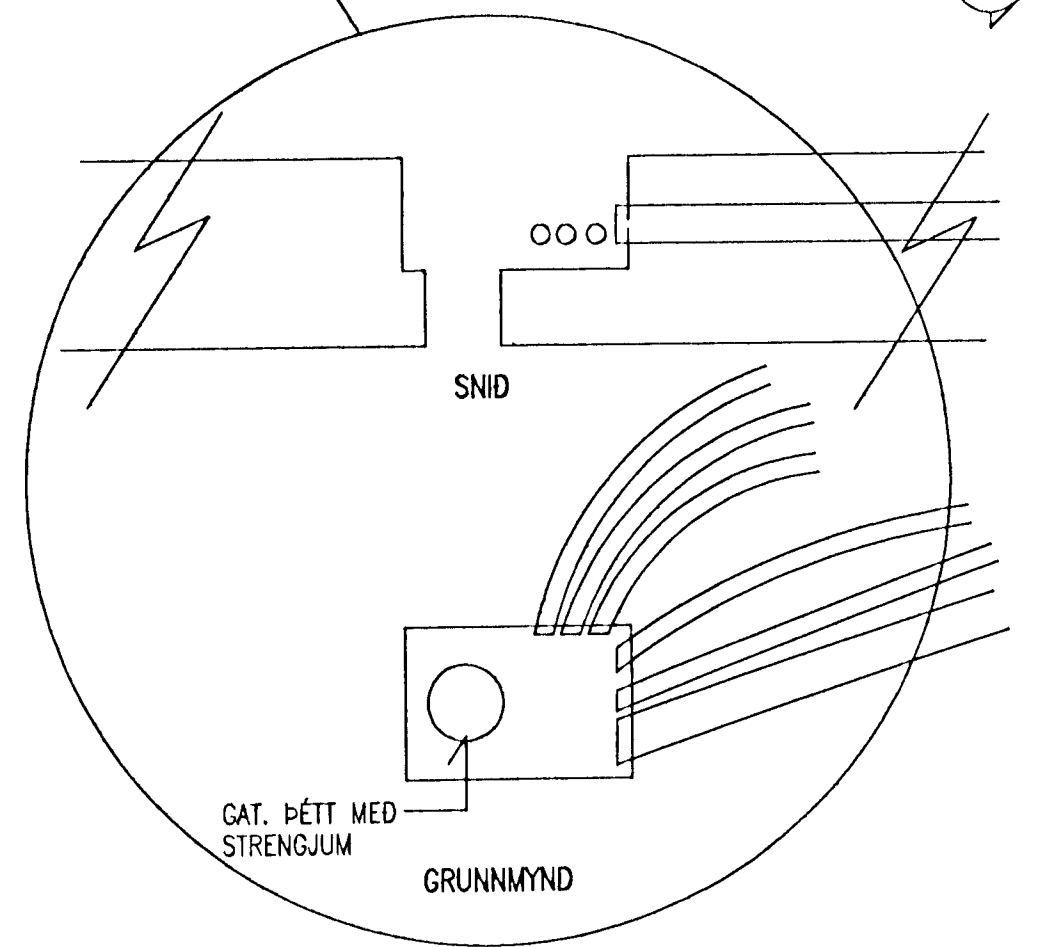

DÆMIGERT
RÖÐUN RÖRA INN Í ÚRTAK Í GÓLFI.
RÖRIN KOMI ÖLL ÞEIM MEGIN SEM FJER ER GATI

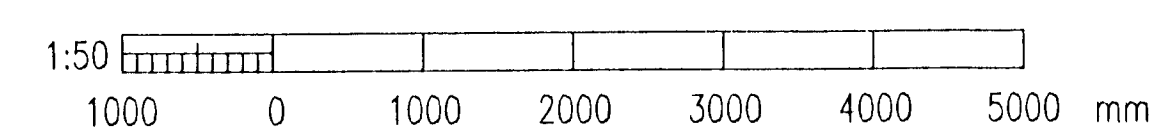

		VERKFRÉDSTOFA SIGURDAR THORODDSEN hf. VERKFRÉDIRÁÐGJAFAR FRV		ARJUGLA 4 108 REYKJAVÍK		Sími: 569 5000 BREIFASÍMI: 569 5010				HAFNARFJARDARBÆR BÆJAFRVERKFRÉDINGURINN Í HAFNARFJÖRÐI STRANDGÖTU 8 220 HAFNARFJÖRÐUR		Sími: 555 3444 BREIFASÍMI: 555 3441	
Hönnuð:	SHT	Dagsetning:	JÚLÍ 1996	Mallikvarði:	1:50	Bl.	A1	DÆLUSTÖÐ VID ÓSEYRARBRAUT				RAFLAGNIR, EFRI HÆÐ	
Teiknaði:	UBG	Talvaskrá:		SMÁSPENNA OG GÓLFAGNIR									
Yfirfarir:	LA	Númer:		94.222	53.07	Útg.							
Útgáfa:	Breyting	Dagsetning:	Cert	Sambýskt:	Númer:								