


ADALTAFLA TA 01
3NPE 50Hz 400/230V TN-C-S

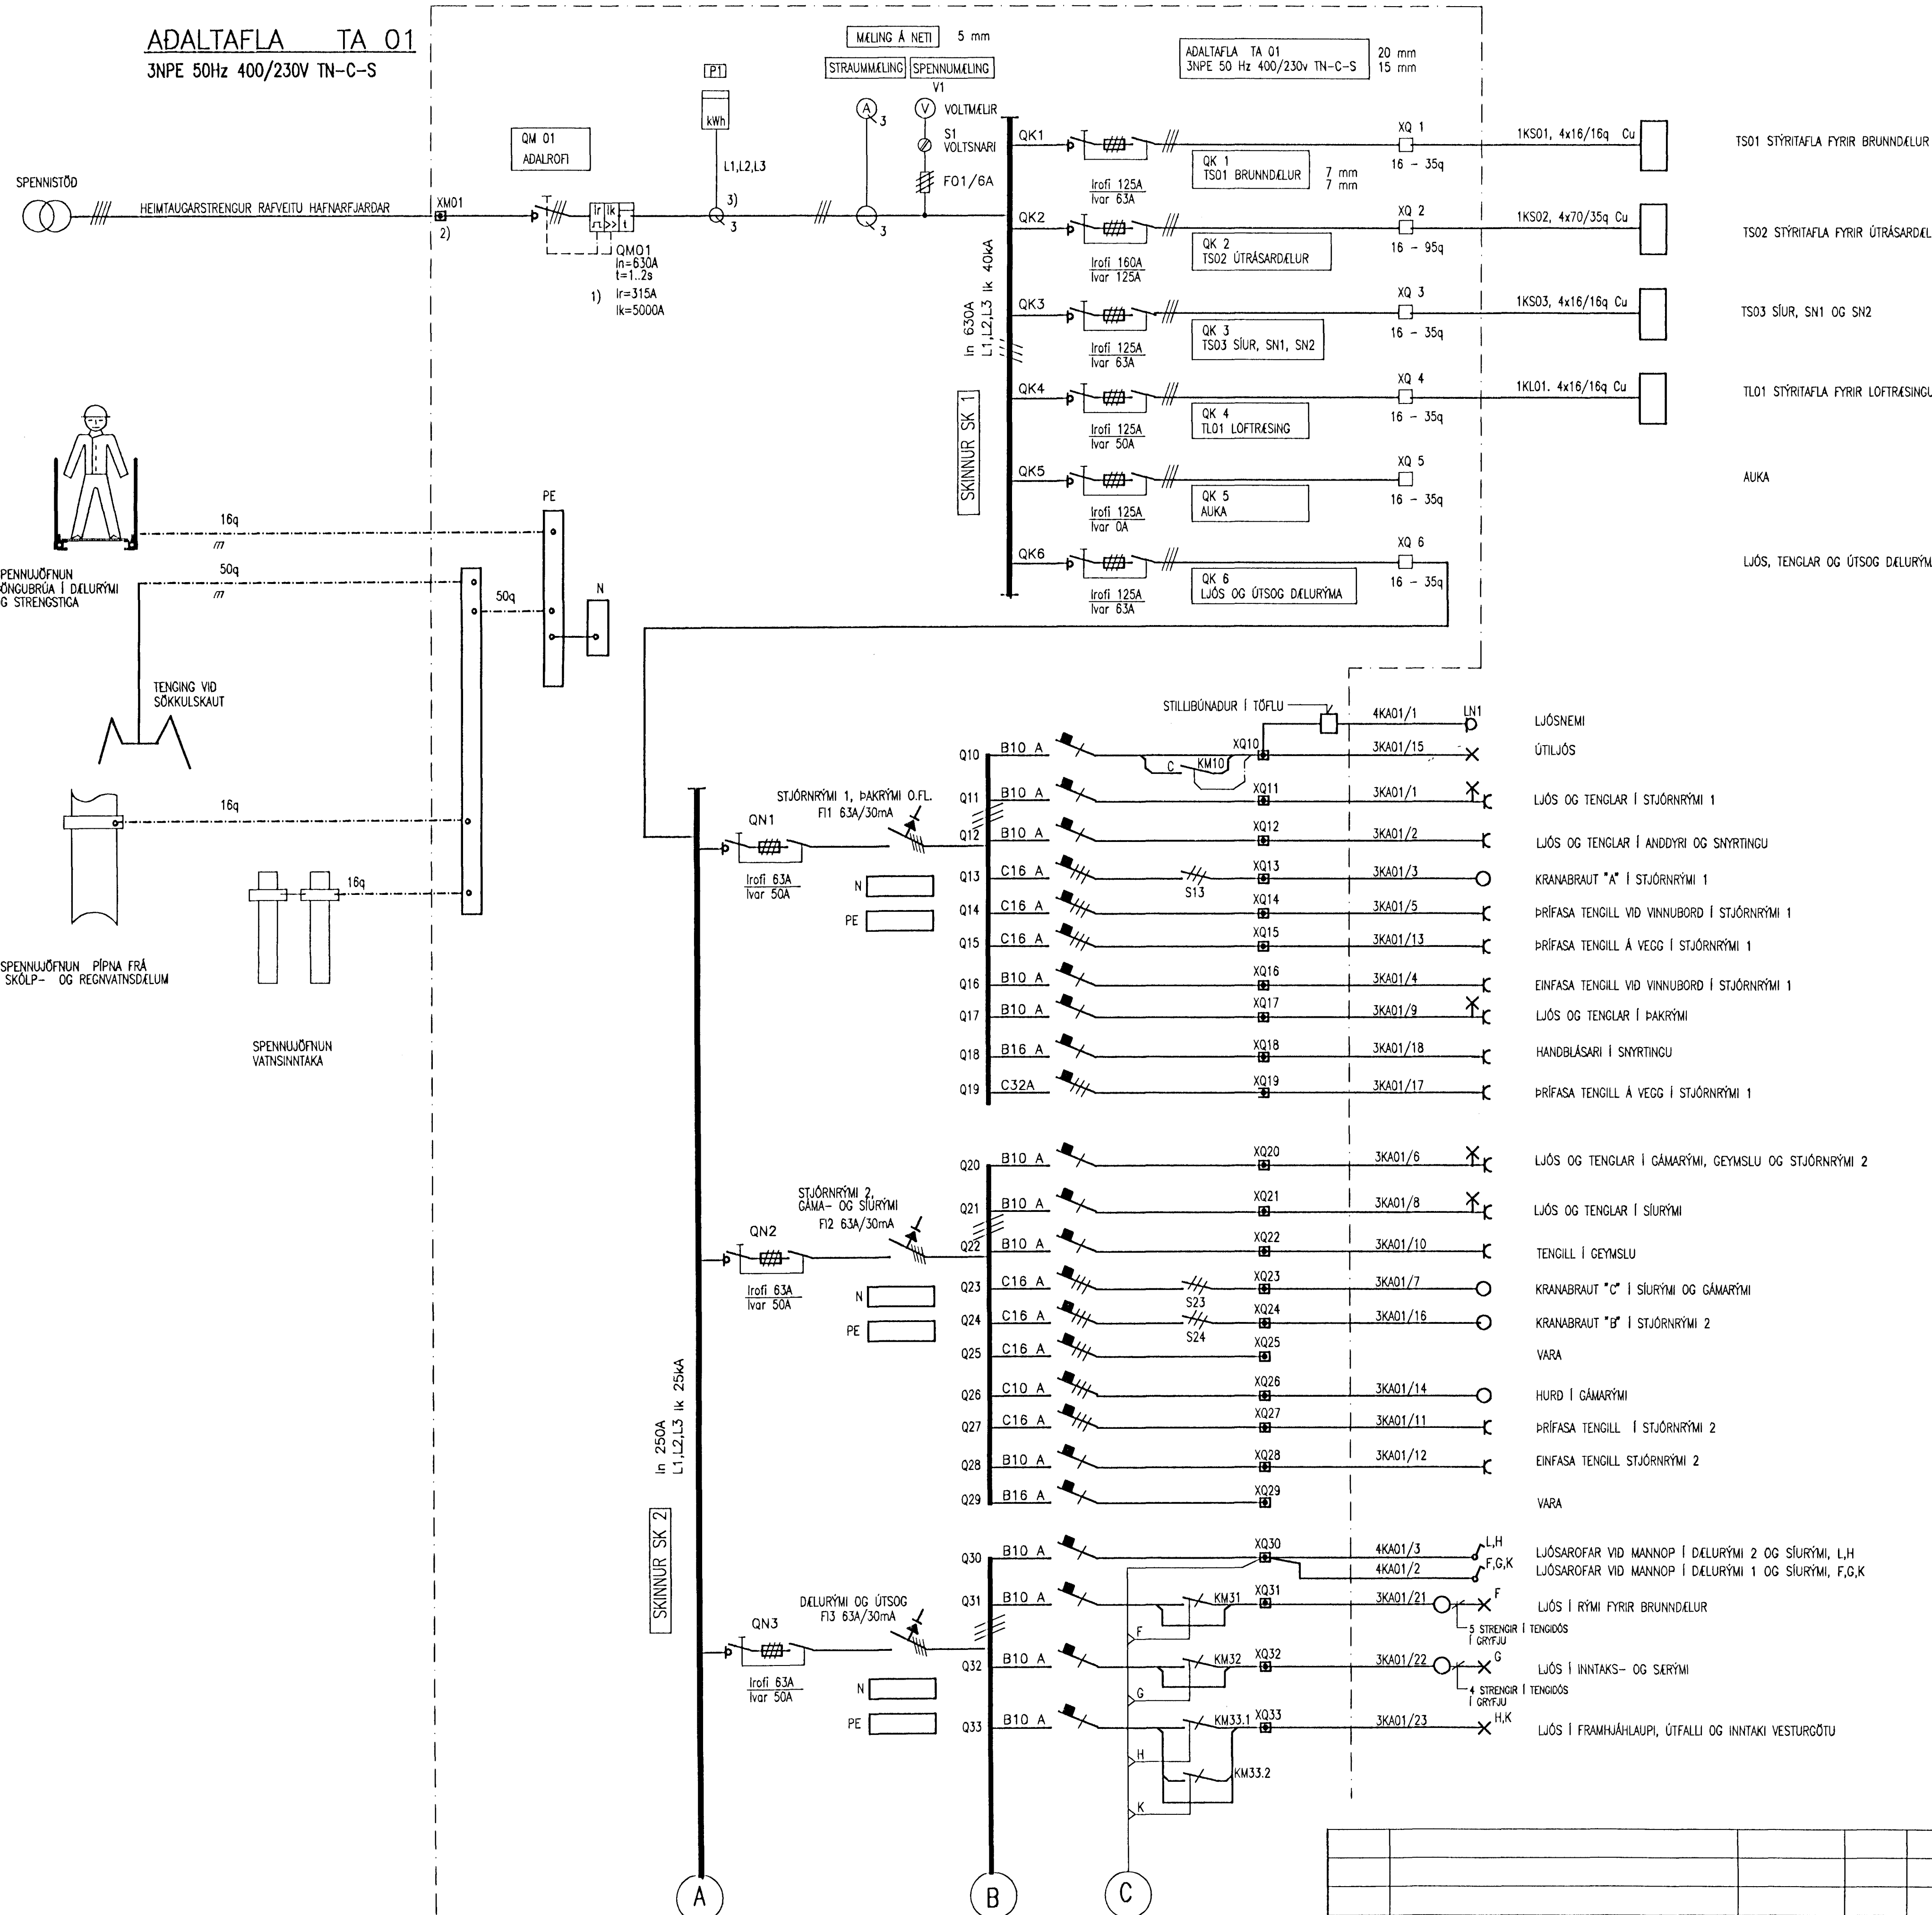

SKÝRINGAR

- XQn RADKLEMMUR FYRIR KRAFTRÁS
- QM01 AFLROFI, SJÁLFVIRKUR M. SEINKUN, SKAMMHLAUÐSVÖRN OG STILLANLEGU YFIRALAGI.
- 1) STILLISVIÐ ROFA AKVEDIST MED TILITI TIL STERÐAR HEIMTAUGAR (315-630A)
- 2) STERÐ Í SAMRÆMI VÍÐ HEIMTAUGARSTRENGI
- 3) FRÁGANGUR MELALASKA OG SPENNA Í SAMRÆMI VÍÐ FRÁGANGSKRÖFUR RAFMAGNSVEITU HAFNARFJARDAR
- FI LEKAÞRAUMSROFI
- Q SJÁLFRAR
- S... TÖFLUROFI
- KK SPÖLUROFI, EINFASA 230V
- KM SPÖLUROFI, ÞRÍFASASA 230V. ÞAR SEM ROFI ER TENGÐUR 1 FASA SKAL BINDA SAMAN SNERTUR
- SM01 ALAGSSKILUROFI, 63A
- XQ.. RADKLEMMULISTI FYRIR SJÁLFRAR Q
- QK.. ALAGSVARROFI, 00-D3, SBR, STRÖMBERG OESA/DIN
- QN.. ALAGSVARROFI, NEDZED, MINIZED, 63A
- A KENNILÍNA SJÁLFRARS
- B KENNILÍNA SJÁLFRARS

TENGLA SKAL MERKJIA MED NÚMÉRI VÍÐKOMANDI GREINAR

VST hf VERKFRÆÐISTOFA
SIG. THORODDSEN HF
ÁRMÚLA 4, 108 RVK
VERKHEITI DELUSTÖÐ VÍÐ ÓSEYRARBRAUT
VERKNÚMÉR 94.222

<NAFN FYRIRTÆKIS>
<LÖGG. RAFVERKTAKI>
<HEIMILISFANG>
IST EN 60 439-1 GERD PTS
STRAUMUR 400A SPENNA 3PEN~50Hz 400/230V
VÖRN <XX>
VERK <VERKHEITI>
<SKRÁNINGARNÚMÉR HJÁ RAFVERKTAKA>
TAFLA TA 1 DAGS. <MANJAR>

Í STAÐ <...> SKAL SETJIA VÍÐEIGANDI TEXTA.

MERKING TÖFLUSMÍÐS
OG RÁÐGJAFJA

VERKFRÆÐISTOFA SIGURDAR THORODDSEN hf. VERKFRÆÐIRÁÐGJAFAR FRV ÁRMÚLA 4 108 REYKJAVÍK Sími: 569 5000 Brefasími: 569 5010		HAFNARFJARDARBÆR BEJARVERKFRÆÐINGURINN Í HAFNARFJÖRÐI STRANDGÖTU 6 220 HAFNARFJÖRÐUR Sími: 565 3444 Brefasími: 565 3441	
Hönnuð:	SHT	Dagsetning:	JÚLÍ 1996
Töluðuð:	SHT	Maillvarði:	Bl. A1
Yfirforð:	LA	Tölvuskáki:	
Sambærkt:	Riley	Nr:	94.222 53.15
Útgáfa:	Brayting:	Dagsetning:	Öert
		Sambærkt:	Nr:

DELUSTÖÐ VÍÐ ÓSEYRARBRAUT
RAFLAGNIR
EINLÍNUNYND ADALTAFLA TA01, BLAÐ 1/2