



KERFISMYND VATNS- OG HITLAGNA , 1:50

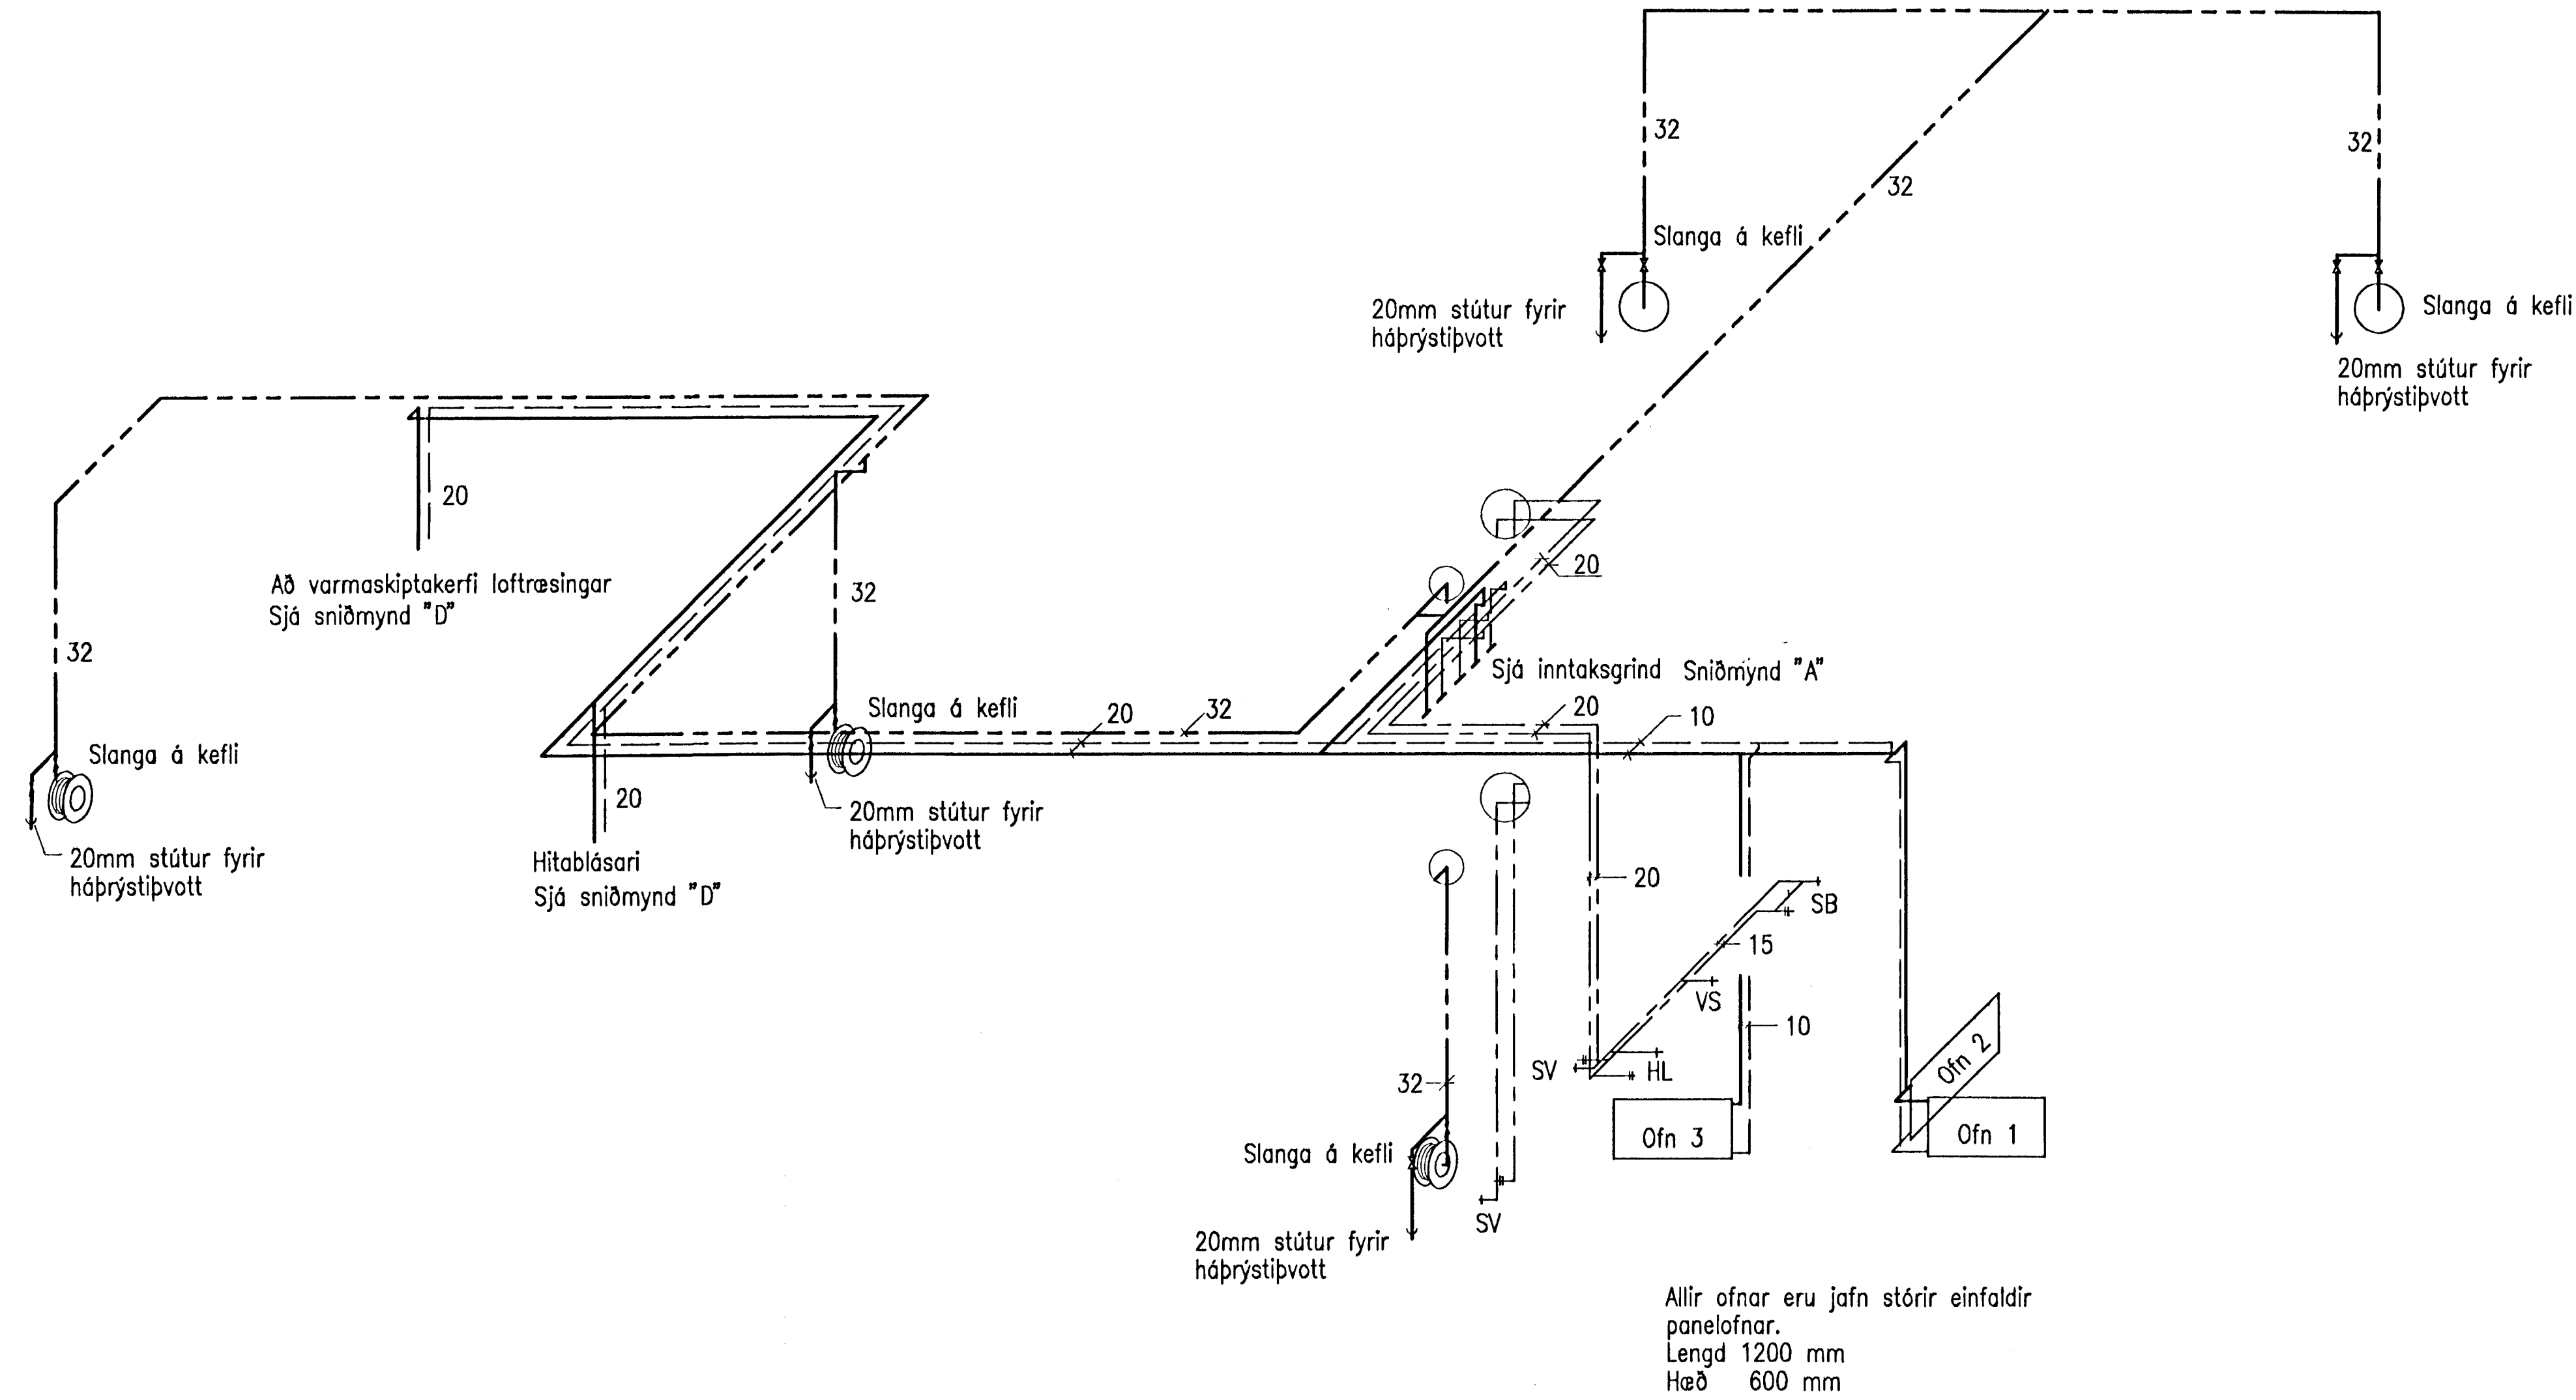

SKÝRINGAR

- Ónefnd mál eru mm.  
 HL Handlaug  
 SV Skolvaskur  
 VS Salerni  
 SB Sturtubað  
 GN1 Gólfniðurfall m. hlíðarstút  
 GN2 Gólfniðurfall án hlíðarstúts  
 NF1 Niðurfall án vatnsláss  $\varnothing$ 50  
 PN Þakniðurfall
- Framrás hitaveitu  
 - - - Bakrás hitaveitu  
 - - - Heitt neysluvatn  
 - - - Kalt neysluvatn  
 - - - Blandað neysluvatn  
 - - - Frostlögskerfi

Byggingafróðfræðingur  
 Algrætt þann  
 19. DES. 1996  
 Sigurbjartur Halldórsson

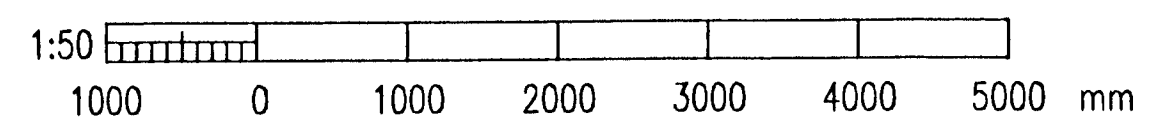

VERKFRÉDSTOFA SIGURDAR THORODDSEN hf. VERKFRÉDIRÁÐGJAFAR FRV ARMÓLA 4 108 REYKJAVÍK Sími: 569 5000 BREYFASÍMI: 569 5010		HAFNARFJARDARBER BÚGARVERKFRÉDINGURINN Í HAFNARFIRÐI STRANDGÖTU 8 220 HAFNARFJÖRDUR Sími: 565 3444 BREYFASÍMI: 565 3441	
Hönnað:	KPH	Dagsetning:	09.08.1996
Teknað:	KPH	Málkvæði:	1:50 Bl. A1
Yfirfarið:		Talvíska:	52-04.DWG
Útgáfa:	Breyting	Dagsetning:	Cert
Sambýtt:	<i>[Signature]</i>	Nr:	94.222 52.04
DÆLUSTÖÐ VIÐ ÓSEYRARBRAUT		HREINLÆTIS- OG HITLAGNIR	
KERFISMYND		Nr:	