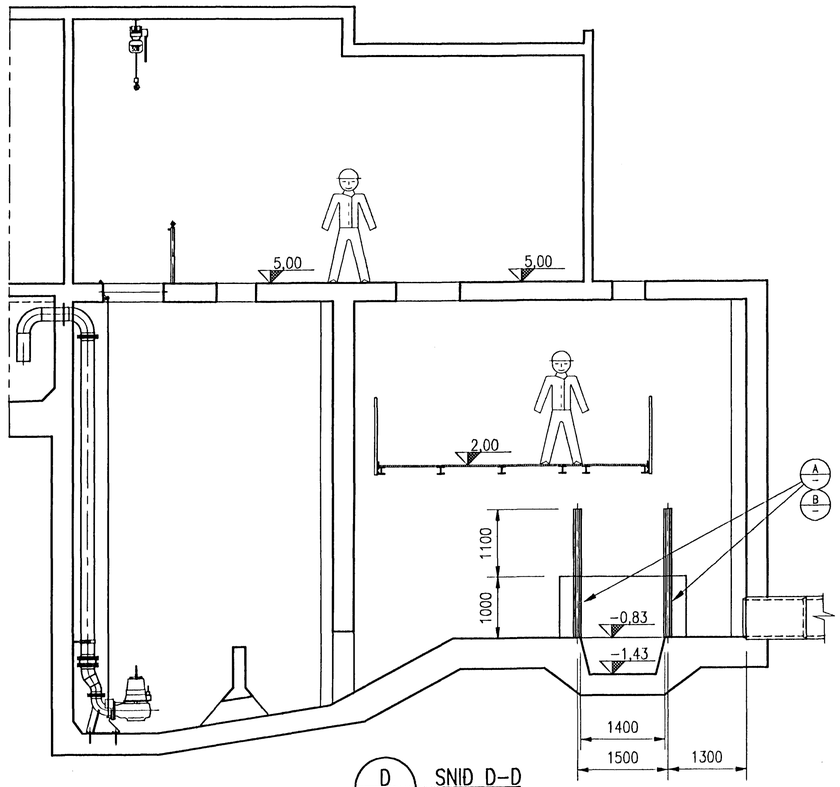

D — SNIÐ D-D
1:50

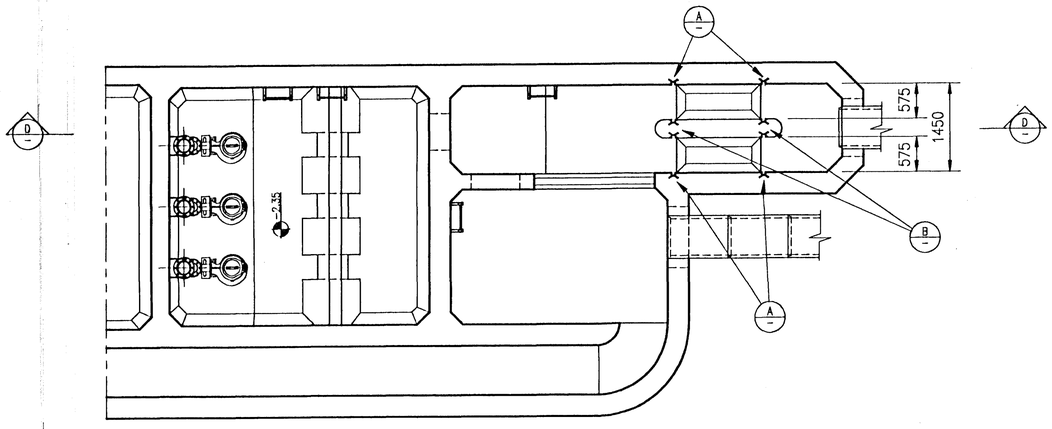

GRUNNMYND NEÐRI HÆÐAR
1:50

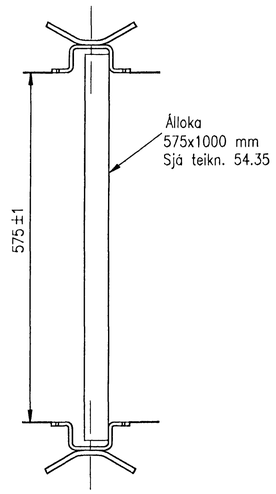

LÁRÉTT SNIÐ Í LOKURAUF
1:5

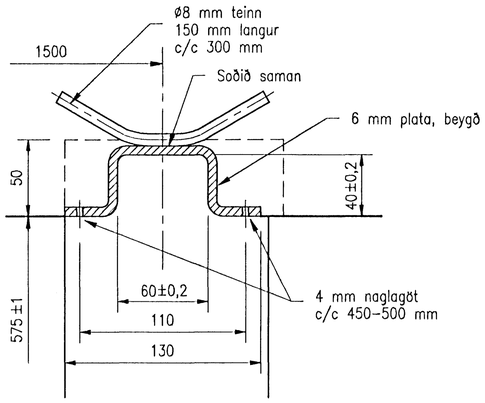

C — SNIÐ Í LEIÐARA
1:2

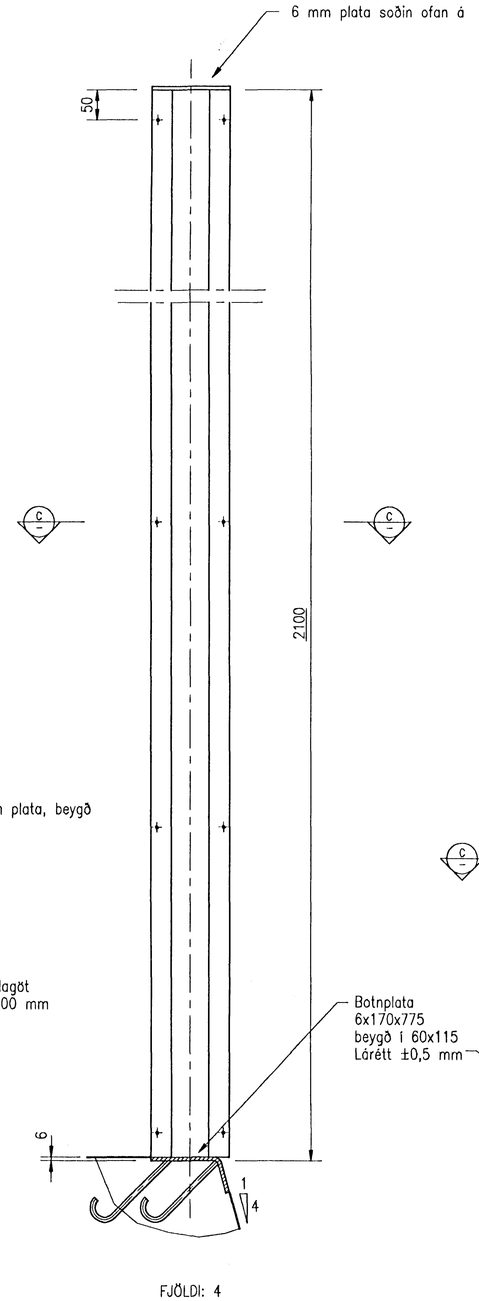

FJÖLDI: 4

A — LEIÐARAR Í HLIÐARVEGGJUM
1:5

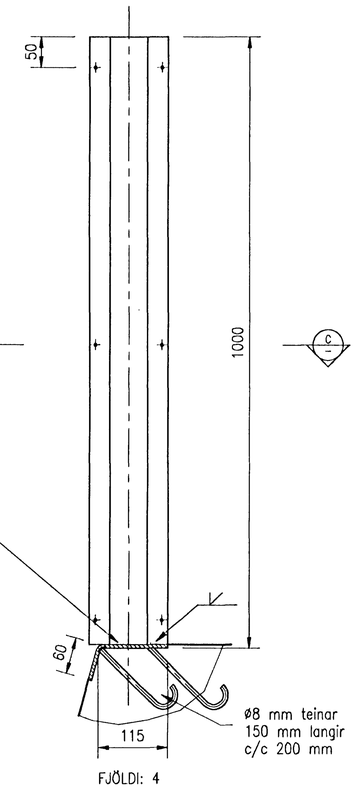

FJÖLDI: 4

A — LEIÐARAR Í SKILVEGG
1:5

IS-1

Efni ryðfrítt: AISI 316
nema suðuteinar

1:50 1000 0 1000 2000 3000 4000 5000 mm

Byggingafulltrúi Hafnarfjarðar
Afgreitt þann
19 DES. 1996
Skipulagsfulltrúi Hafnarfjarðar

VERKFRÆÐISTOFA SIGURÐAR THORODDSEN hf.
VERKFRÆÐIRÁÐGJAFAR FRV
ÁRMÚLA 4, 108 REYKJAVÍK
SÍMI: 569 5000 BRÉFASÍMI: 569 5010

HAFNARFJARÐARBÆR
BÆJARVERKFRÆÐINGURINN Í HAFNARFIRÐI
STRANDGÖTU 8, 220 HAFNARFJÖRÐUR
SÍMI: 555 3444 BRÉFASÍMI: 565 3441

Útgáfa	Breyting	Dagsetning	Gert	Samþykkt

Hannað: GPé
Teiknað: GPé
Yfirfarið:
Samþykkt:
Dagsetning: 23.04.1996
Mælikvarði: 1:50 Bl. A1
Talvuskrá: 54-01.DWG
Nr: 94.222 54.01 Útg.

DÆLUSTÖÐ VIÐ ÓSEYRARBRAUT
STÁLHLUTIR
LEIÐARAR ÁLLOKA VIÐ SANDFANG
Nr: