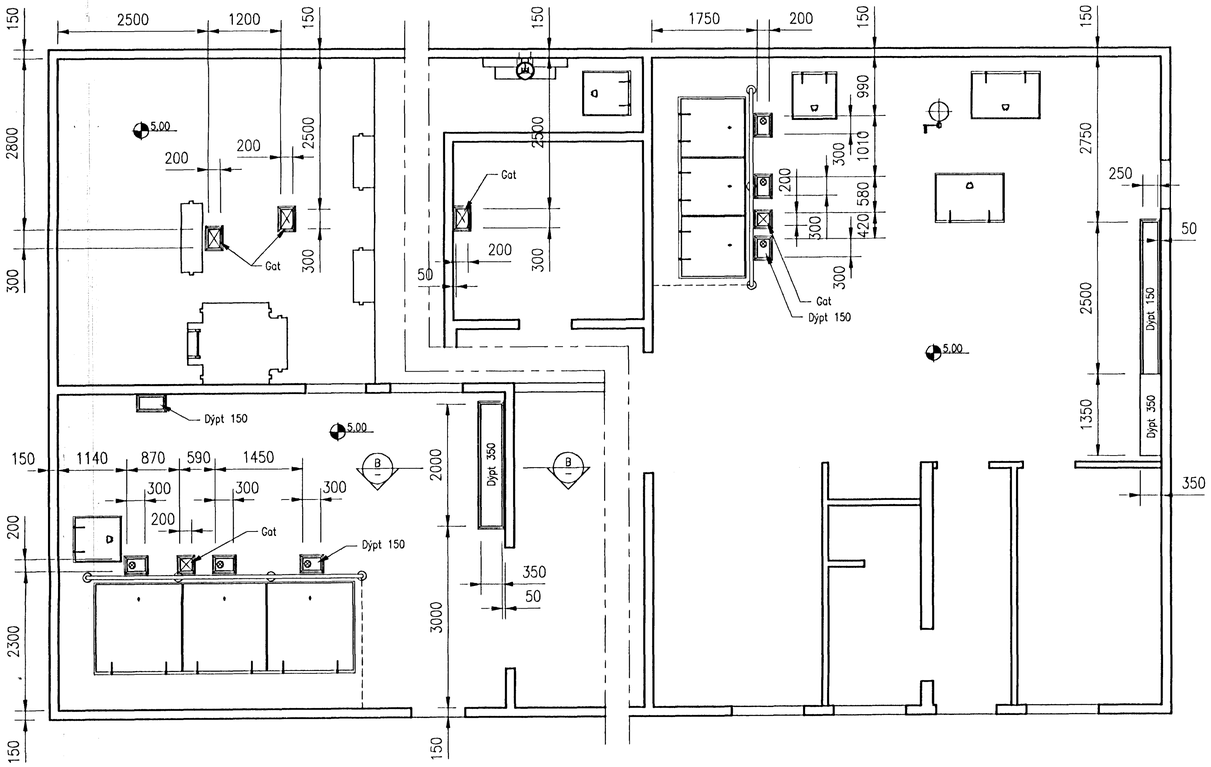

GRUNNMYND EFRI HÆÐAR

STRENGJARENNUR og GÖT

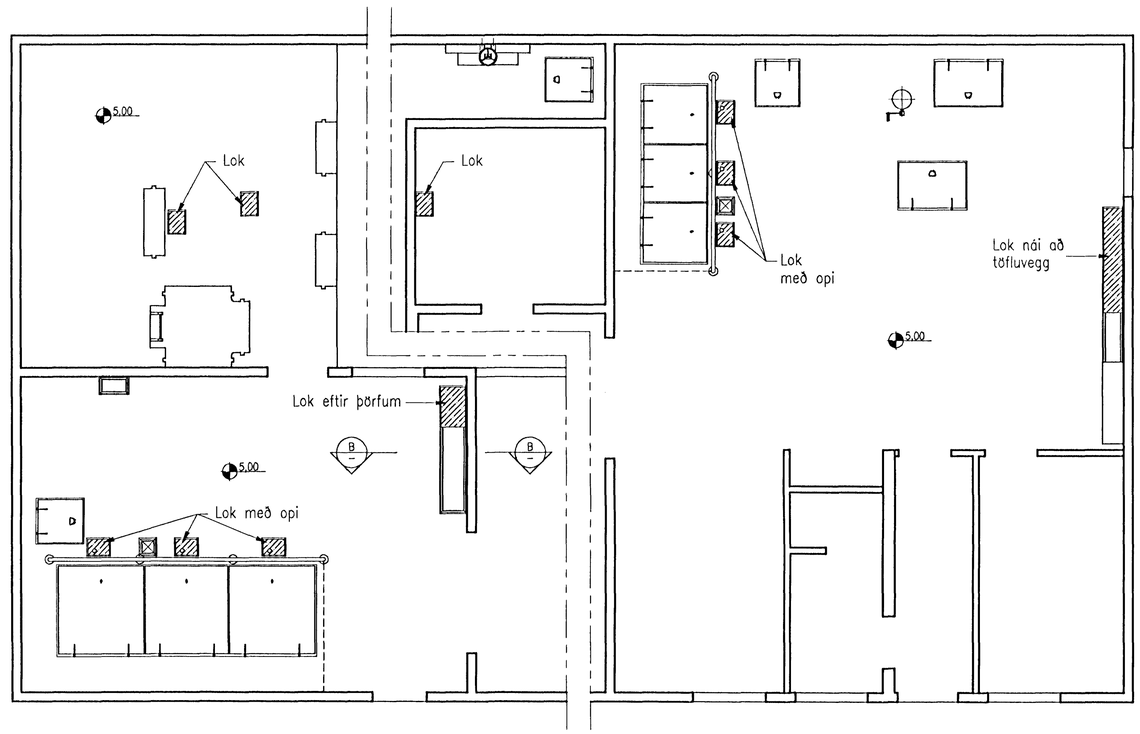

GRUNNMYND EFRI HÆÐAR

LOK á RENNUR og GÖT

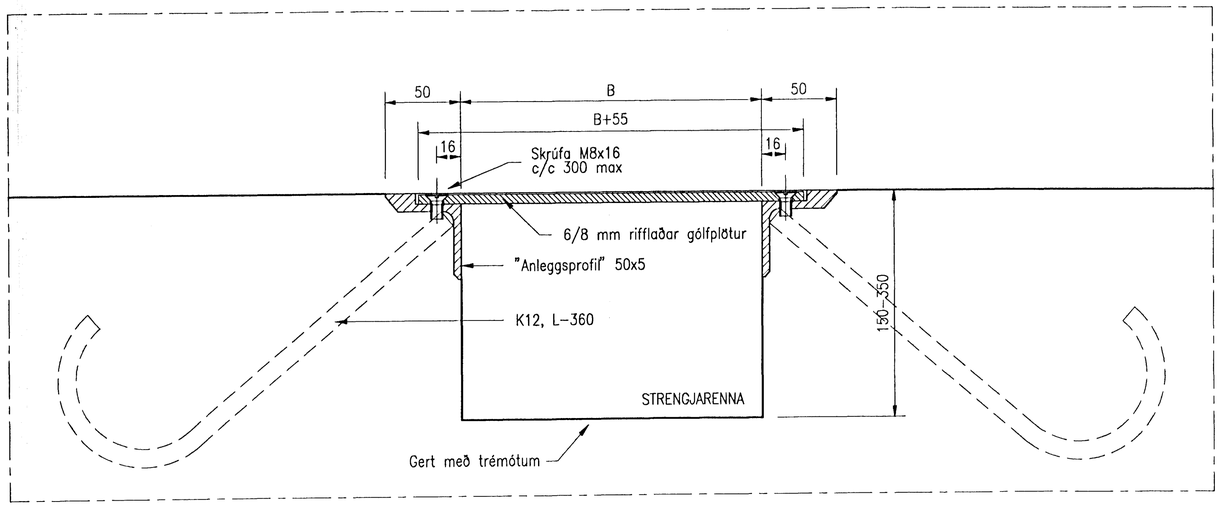

B — SNIÐ B–B

1:2

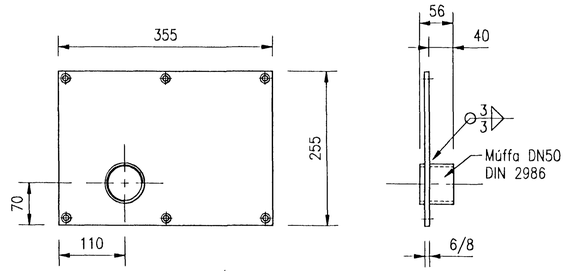

— — LOK MEÐ OPI

1:5

IS-3

SKÝRINGAR

Öll mál eru í millimetrum
Efni: St.37-2
Stál skal vera heitsinkhúðað

1:50 1000 0 1000 2000 3000 4000 5000 mm

Byggingafulltrúi Hafnarfjarðar
Afgreitt þann
19 DES 1996
Sigurbjartur Halldórsson

Útgáfa	Breyting	Dagsetning	Gert	Samþykkt

VERKFRÆÐISTOFA SIGURÐAR THORODDSEN hf.
VERKFRÆÐIRÁÐGJAFAR FRV
ÁRMÚLA 4, 108 REYKJAVÍK — SÍMI: 569 5000, BRÉFASÍMI: 569 5010

Hannað: GPé	Dagsetning: 20.08.1996		
Teiknað: GPé	Mælikvarði: 1:50	Bl.	A1
Yfirfarið:	Tölvuskrá: 54-06.DWG		
Samþykkt:	Nr: 94.222 54.06	Útg.	

HAFNARFJARÐARBÆR
BÆJARVERKFRÆÐINGURINN Í HAFNARFIRÐI
STRANDGÖTU 6, 220 HAFNARFJÖRÐUR
SÍMI: 555 3444, BRÉFASÍMI: 565 3441

DÆLUSTÖÐ VIÐ ÓSEYRARBRAUT
STÁLHLUTIR
RAMMAR OG LOK STRENGJARENNA

Nr: