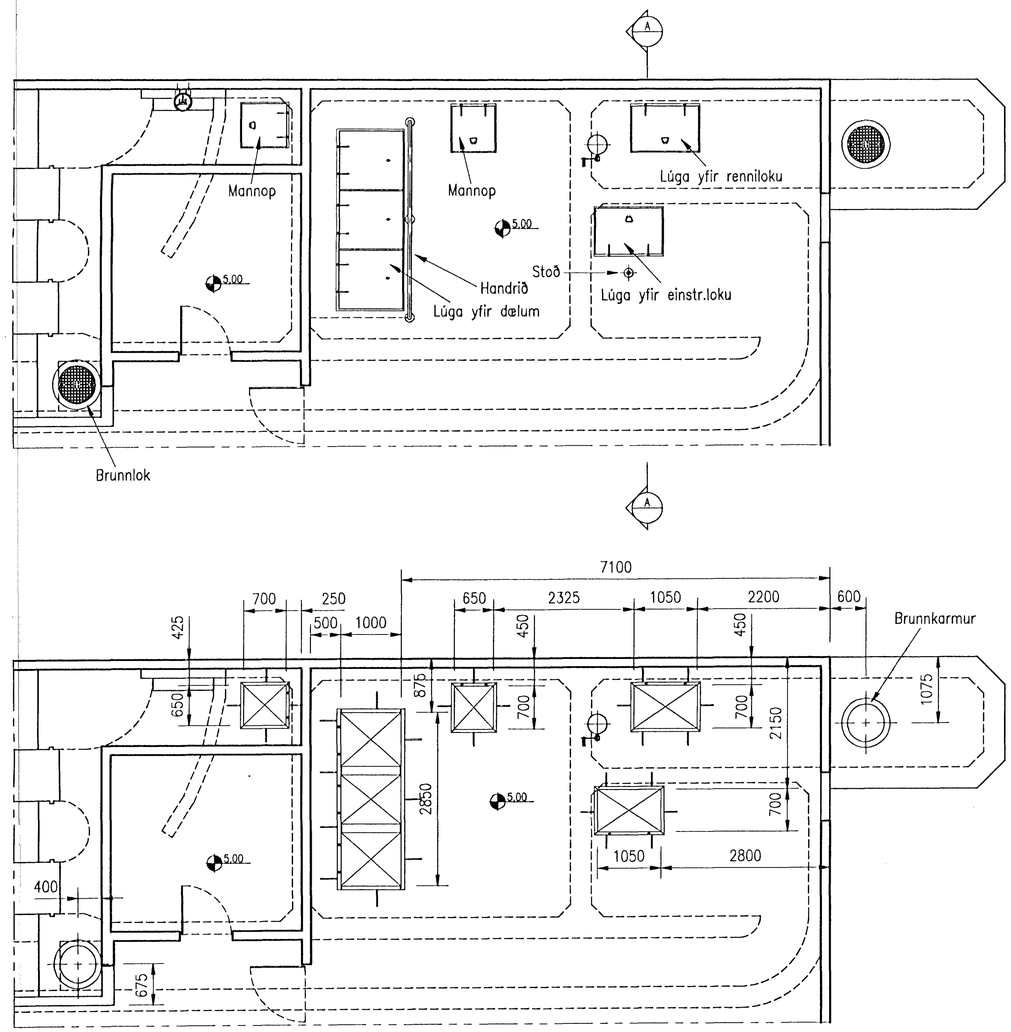

GRUNNMYND EFRI HÆÐAR

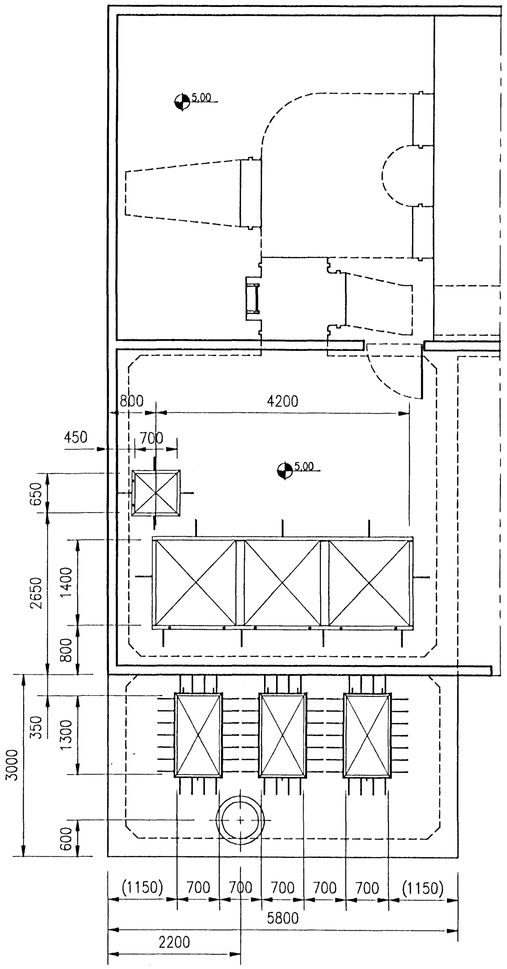

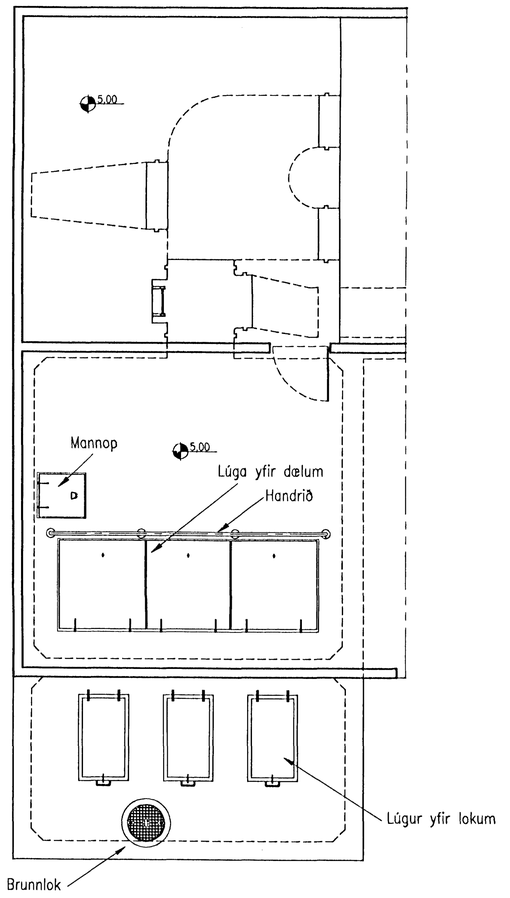

GRUNNMYND EFRI HÆÐAR

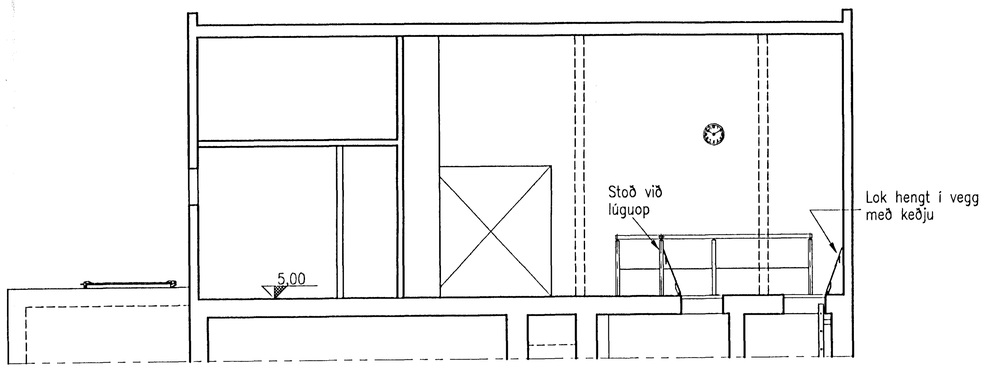

A — SNIÐ A-A

IS-17 — BRUNNKARMAR

1:50
1000 0 1000 2000 3000 4000 5000 mm

Byggingafulltrúi Hafnarfjarðar
Afgreitt þann
19 DES. 1996
Sigurbjartur Halldórsson

Útgáfa	Breyting	Dagsetning	Gert	Samþykkt

VERKFRÆÐISTOFA SIGURÐAR THORODDSEN hf.
VERKFRÆÐIRÁÐGJAFAR FRV
ÁRMÚLA 4 SÍMI: 569 5000
108 REYKJAVÍK BRÉFASÍMI: 569 5010

HAFNARFJARÐARBÆR
BÆJARVERKFRÆÐINGURINN Í HAFNARFIRÐI
STRANDGÖTU 6 SÍMI: 555 3444
220 HAFNARFJÖRÐUR BRÉFASÍMI: 565 3441

Hannað:	GPé	Dagsetning:	23.04.1996
Teiknað:	GPé	Mælikvarði:	1:50 Bl. A1
Yfirfarið:		Tölvuskrá:	54-09.DWG
Samþ.		Nr: 94.222	54.09 Útg.

DÆLUSTÖÐ VIÐ ÓSEYRARBRAUT
STÁLHLUTIR
LÚGUR

Nr: