



GRUNNMYND NEDRI HÆÐAR

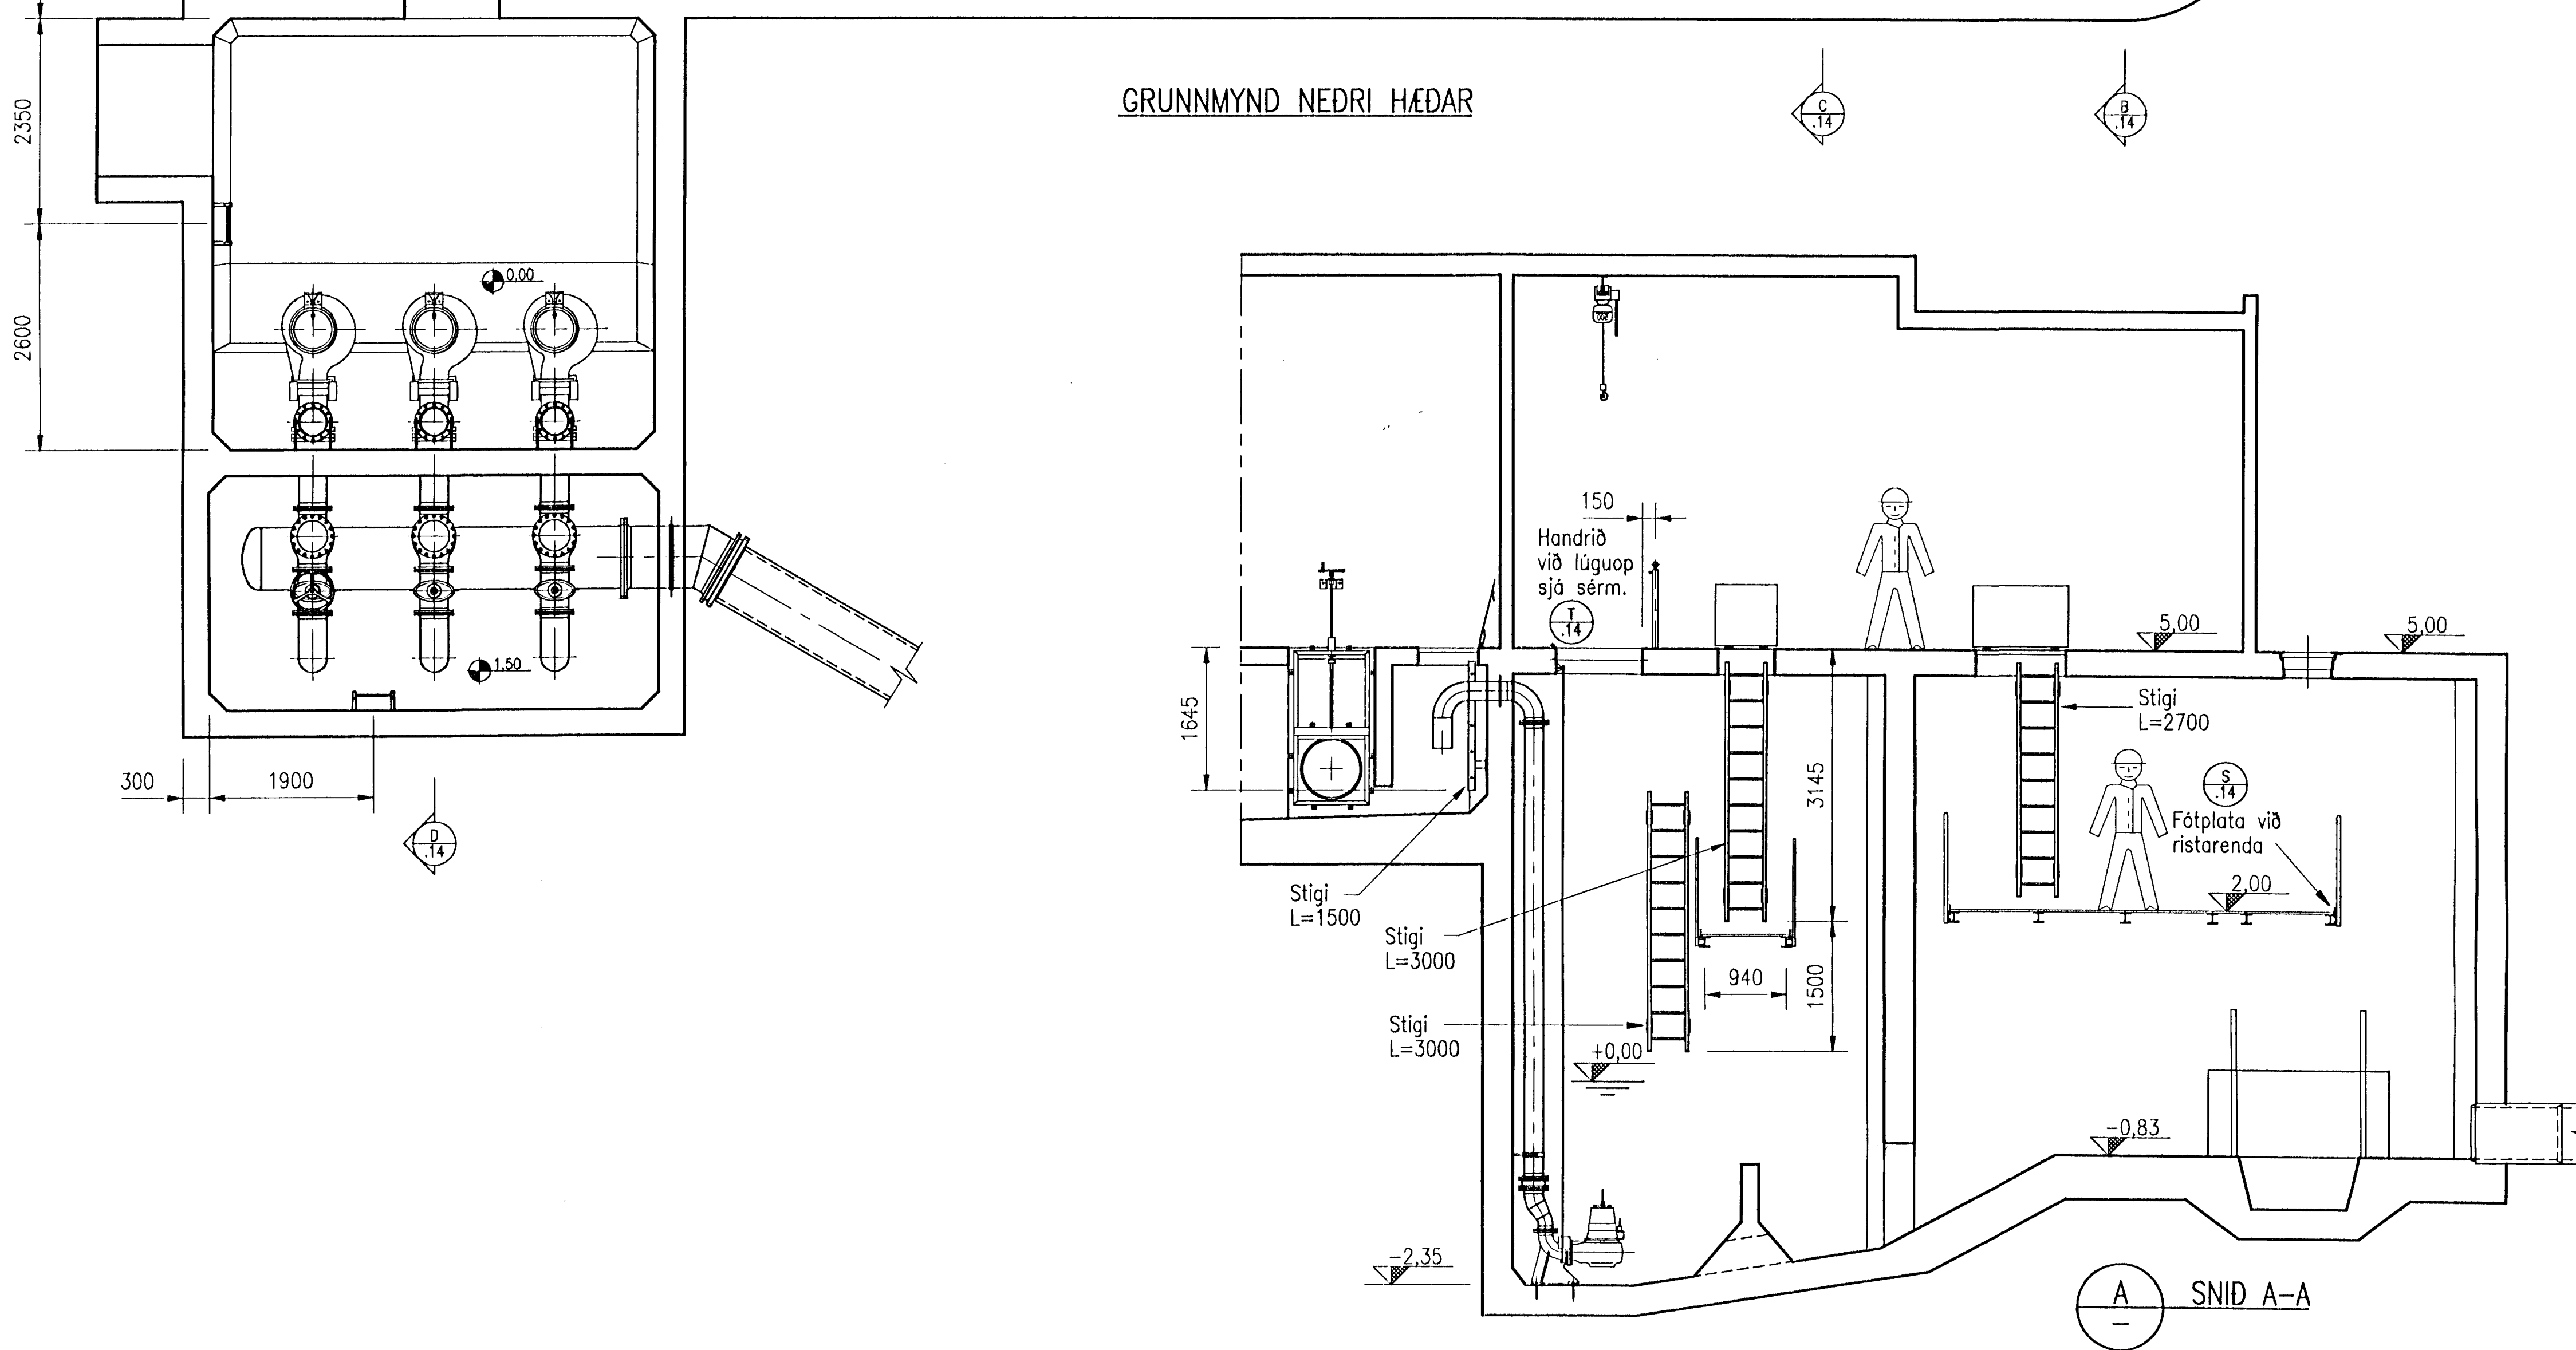

A SNID A-A

Stigar eru sýndir á teikningu 54.15

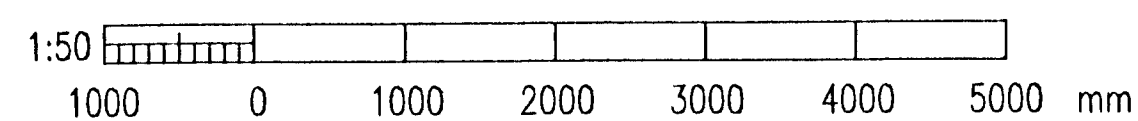

Byggingafræðingur
Alfreitur Þenn
19 DES. 1996
Sigurbjartur Halldórsson

		VERKFRÉDISTOFA SIGURDAR THORODSEN hf. VERKFRÉDIRÁÐGJAFAR FRY <small>ÁRMULA 4 108 REYKJAVÍK</small>			
<small>SMÍ: 569 5000 BRÉFASTI: 569 5010</small>		<small>SMÍ: 569 5000 BRÉFASTI: 569 5010</small>		<small>SMÍ: 569 3444 BRÉFASTI: 569 3441</small>	
Hannab: GPé	Dagsetning: 06.05.1996	Matkvæði: 1:50	Bl: A1	DÆLUSTÖÐ VÍÐ ÓSEYRRARBRAUT STÁLHLUTIR GÖNGUBÝR, STIGAR OG HANDRID	
Teiknab: GPé	Taliðskrá: 54-13.DWG	Nr: 94.222 54.13		Utg:	
Yfirfarb:	Samþykkt:	Útgáfa:	Breyting:	Dagsetning:	Gert: