


STÝRING Á ÖXLI RENNILOKA

SKÝRINGAR:

Öll mál eru í millimetrum.

Suður hafi a-mál minnst 5 mm

Stál sé AISI 316L.

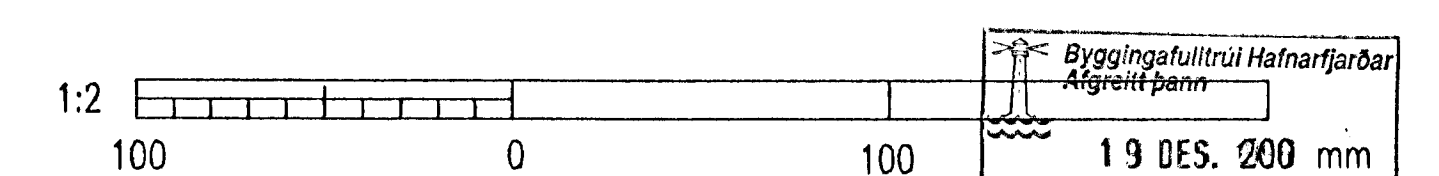

		VERKFRÆÐISTOFA SIGURDAR THORODSEN hf. VERKFRÆÐIRÁÐGJAFAR FRV ARMOLA 4 Sími: 569 5000 108 REYKJAVÍK BRÉFASTI: 569 5010				HAFNARFJARÐARBÆR BEIARVERKFRÆÐINGURINN I HAFNARFIRDI STRANDGÖTU 8 Sími: 555 3444 220 HAFNARFJÖRÐUR BRÉFASTI: 555 3444	
Hönnuð:	GPé	Dagsetning:	20.08.1996	Bl.	A1	DÆLUSTÖÐ VÍÐ ÖSEYRARSTÖÐ	
Talknöf:	GPé	Malkvarði:	1:2			STÁLHLUTIR	
Yfirfori:		Tölvuskra:	54-19.DWG			STÝRINGAR FYRIR ÖXLA	
Útgáfa	Breyting	Dagsetning	Cert	Sambýkt	Samb.	Nr: 94.222 54.19	Ölg.