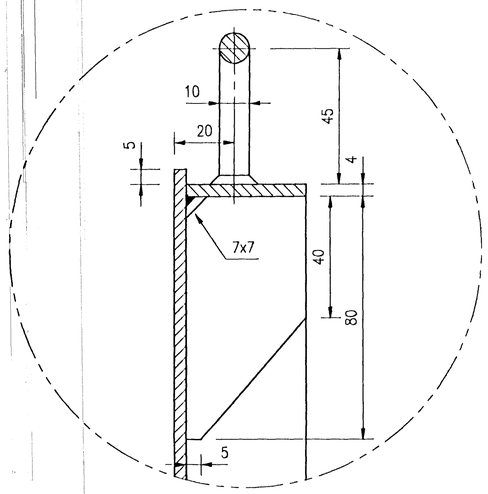

A — SÉRMYND A
1:1

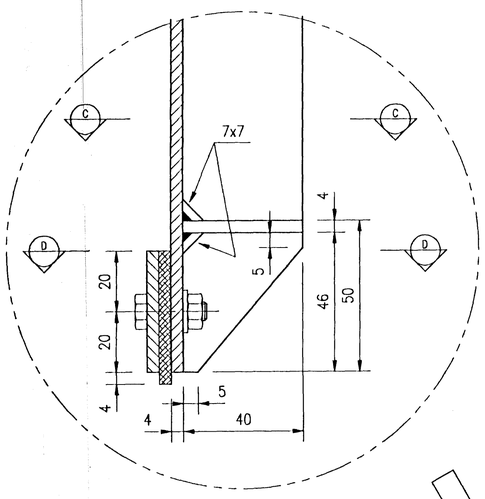

B — SÉRMYND B
1:1

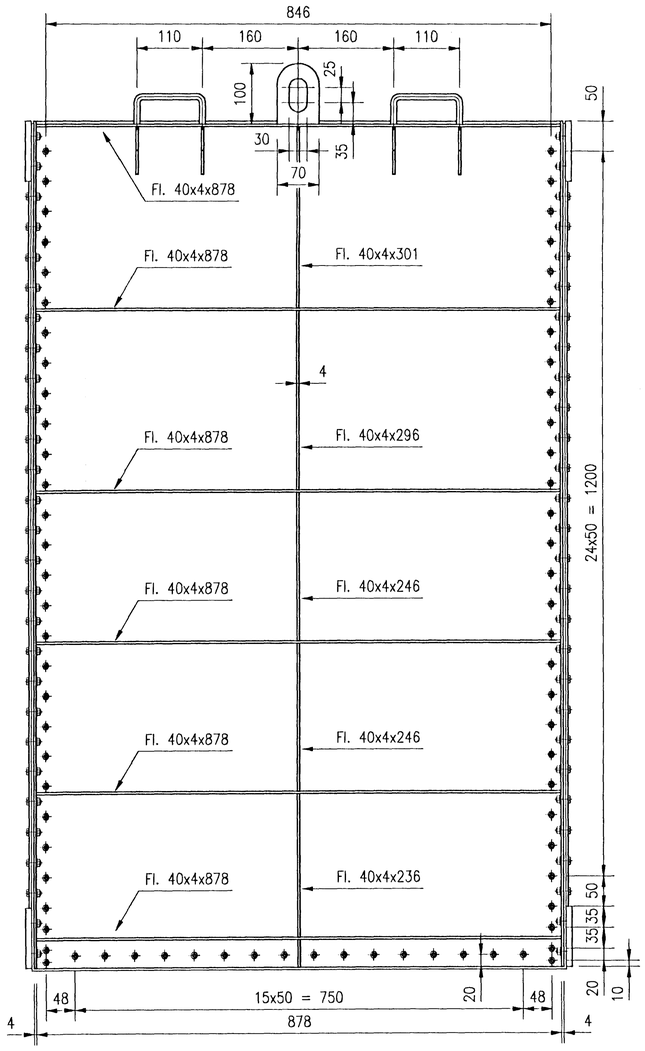

ÁSÝND Á LOKU AÐ AFTAN
Með þéttingum og listum

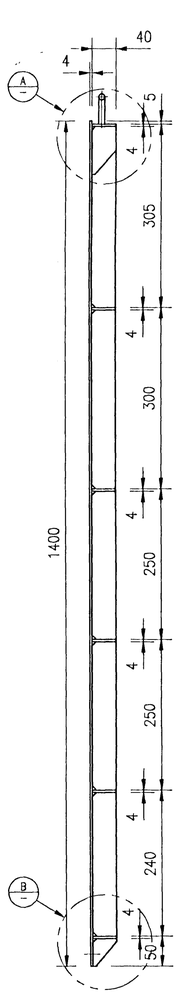

SNIÐ Í LOKU
Án þéttinga

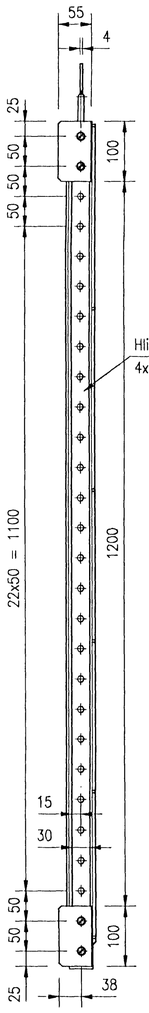

ÁSÝND Á HLIÐ
Með þéttingum
og listum

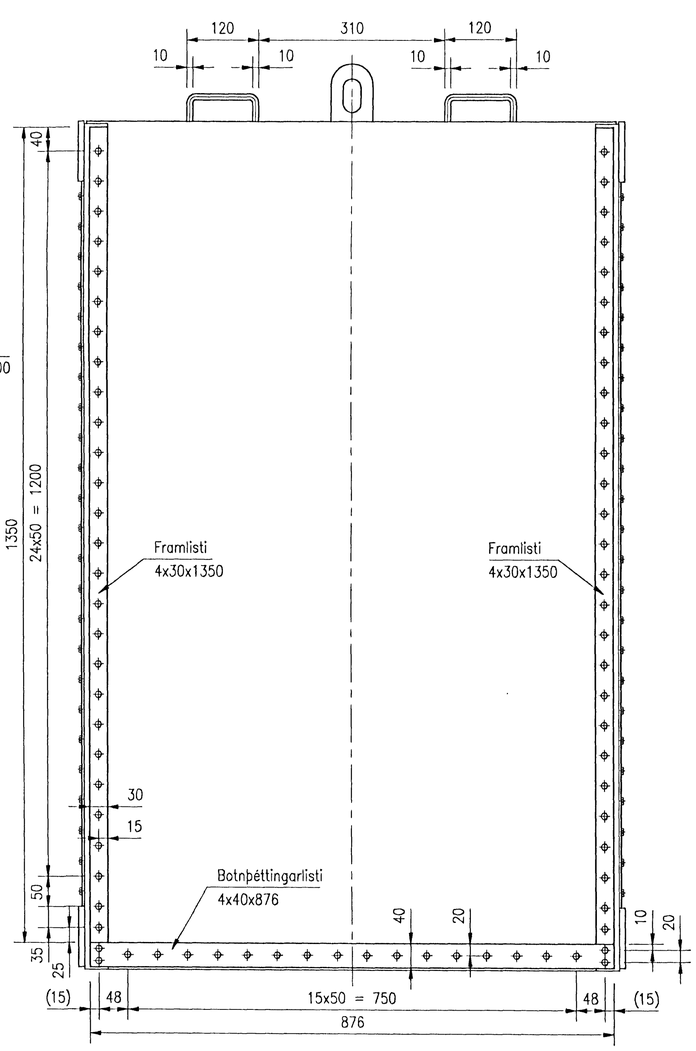

ÁSÝND Á LOKU AÐ FRAMAN
Með þéttingum og listum

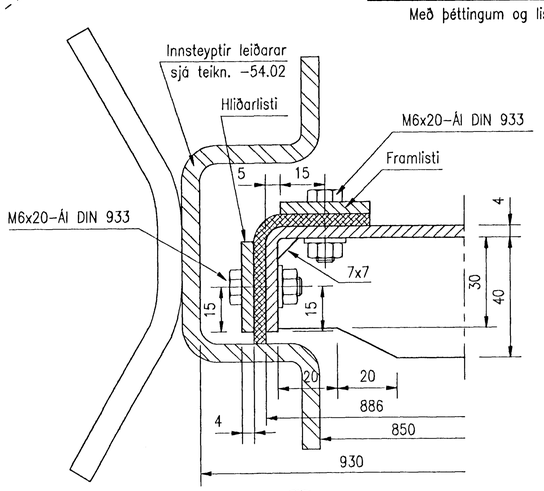

C — SNIÐ C-C
1:1

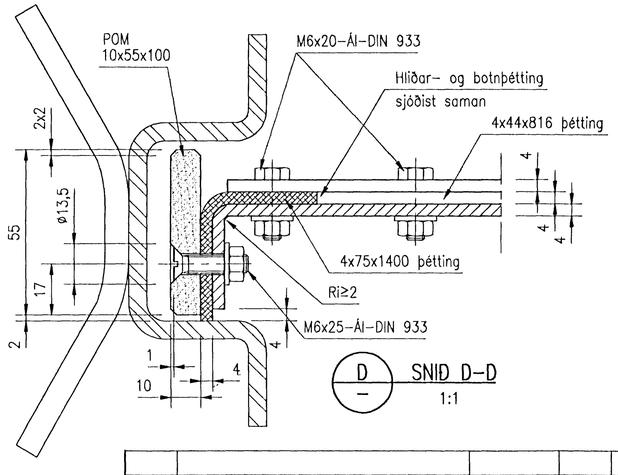

D — SNIÐ D-D
1:1

EFNI:

Plötur:	AlMg3, F24
Stangir:	AlMgSi0.5, F22
Boltar og rær:	SOPRAL P40
Skrúfur:	SOPRAL P65
Þéttingar:	4 mm gúmmí

Allar suður skulu hafa a-mál 2,8 mm
Öll mál eru stif mál

2 stk smíðist

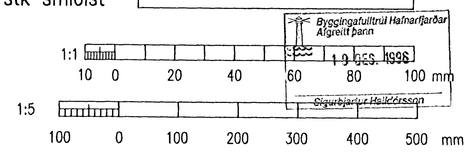

Útgáfa	Breyting	Dagsetning	Gert	Samþykkt

VERKFRÆÐISTOFA SIGURÐAR THORODDSEN hf.
VERKFRÆÐIRÁÐGJAFAR FRV
ÁRMÚLA 4, 108 REYKJAVÍK
SÍMI: 569 5000 BRÉFASÍMI: 569 5010

Hannað:	EÖÖ/GPé	Dagsetning:	28.08.1996
Teiknað:	EÖÖ/GPé	Mælikvarði:	1:5
Yfirfarið:		Blað:	A1
Samþykkt:		Tölvuskrá:	54-36.DWG
		Nr:	94.222 54.36
		Útg.	

HAFNARFJARÐARBÆR
BÆJARVERKFRÆÐINGURINN Í HAFNARFIRÐI
STRANDGÖTU 8, 220 HAFNARFJÖRÐUR
SÍMI: 565 3444 BRÉFASÍMI: 565 3441

DÆLUSTÖÐ VIÐ ÓSEYRARBRAUT
STÁLHLUTIR
ÁLLOKA 850x1400

Nr: