A — SNIÐ A–A

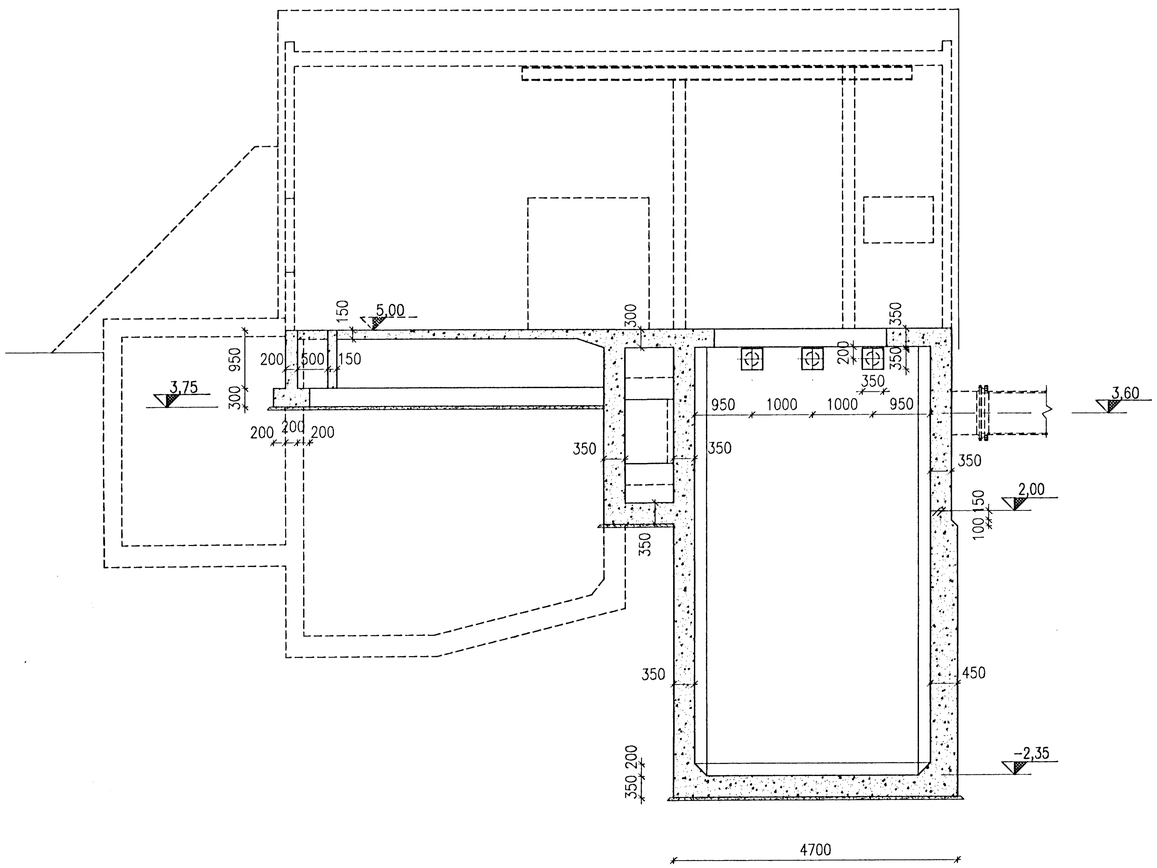

B — SNIÐ B–B

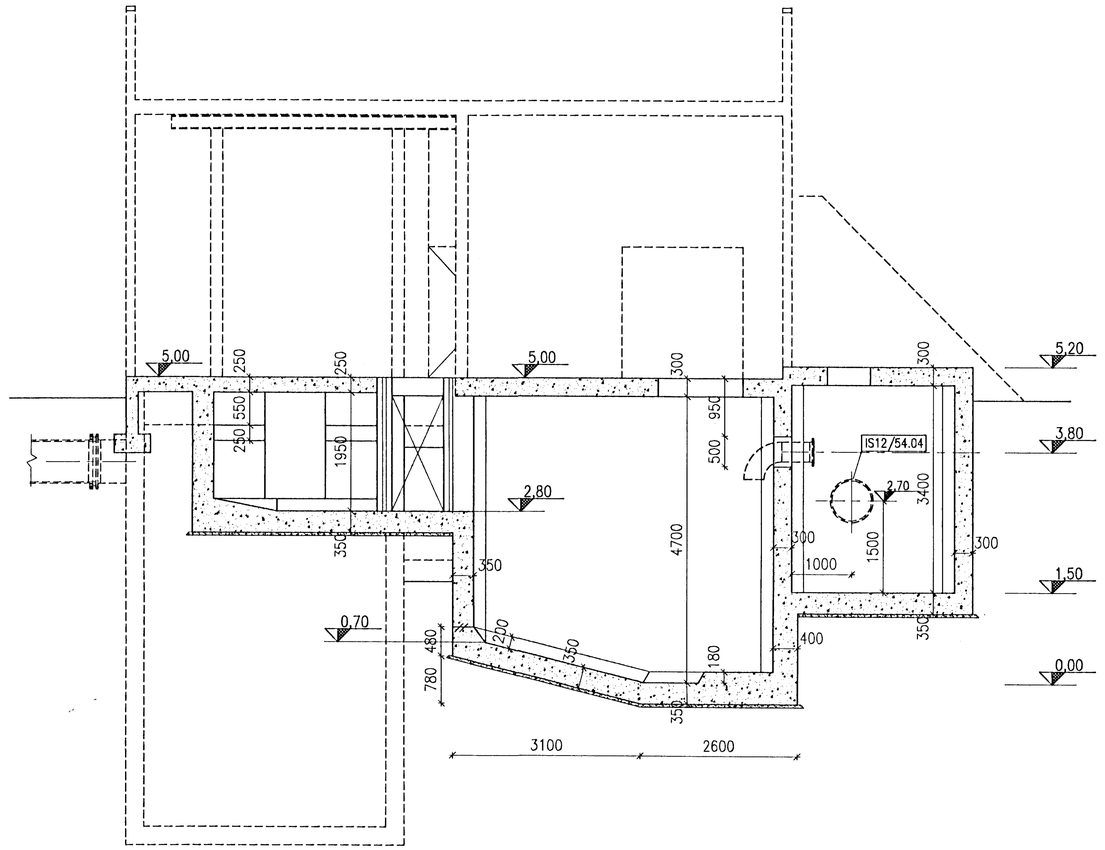

Byggingafulltrúi Hafnarfjarðar
Ágreitt þann
10 DES. 1996
Sigurbjartur Halldórsson

1:50
1000 0 1000 2000 3000 4000 5000 mm

Útgáfa	Breyting	Dagsetning	Gert	Samþykkt

VERKFRÆÐISTOFA SIGURÐAR THORODDSEN hf.
VERKFRÆÐIRÁÐGJAFAR FRV
ÁRMÚLA 4, 108 REYKJAVÍK
SÍMI: 569 5000 BRÉFASÍMI: 569 5010

HAFNARFJARÐARBÆR
BÆJARVERKFRÆÐINGURINN Í HAFNARFIRÐI
STRANDGÖTU 6, 220 HAFNARFJÖRÐUR
SÍMI: 555 3444 BRÉFASÍMI: 565 3441

Hannað:	SE	Dagsetning:	ÁGÚST 1996
Teiknað:	KSG	Mælikvarði:	1:50 Bl. A1
Yfirfarið:	FS.	Tölvuskrá:	DOB-5114.DWG
Samþykkt:		Nr: 94.222 51.14	Útg.

DÆLUSTÖÐ VIÐ ÓSEYRARBRAUT
MÁLTEIKNING
SNIÐ A OG B

Nr:

I:\(94-2XX)\94222\OSEYRI-N\BURÐ\DOB-5114.DWG