
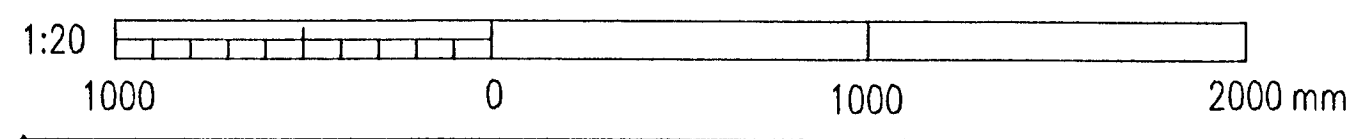


1
51.21

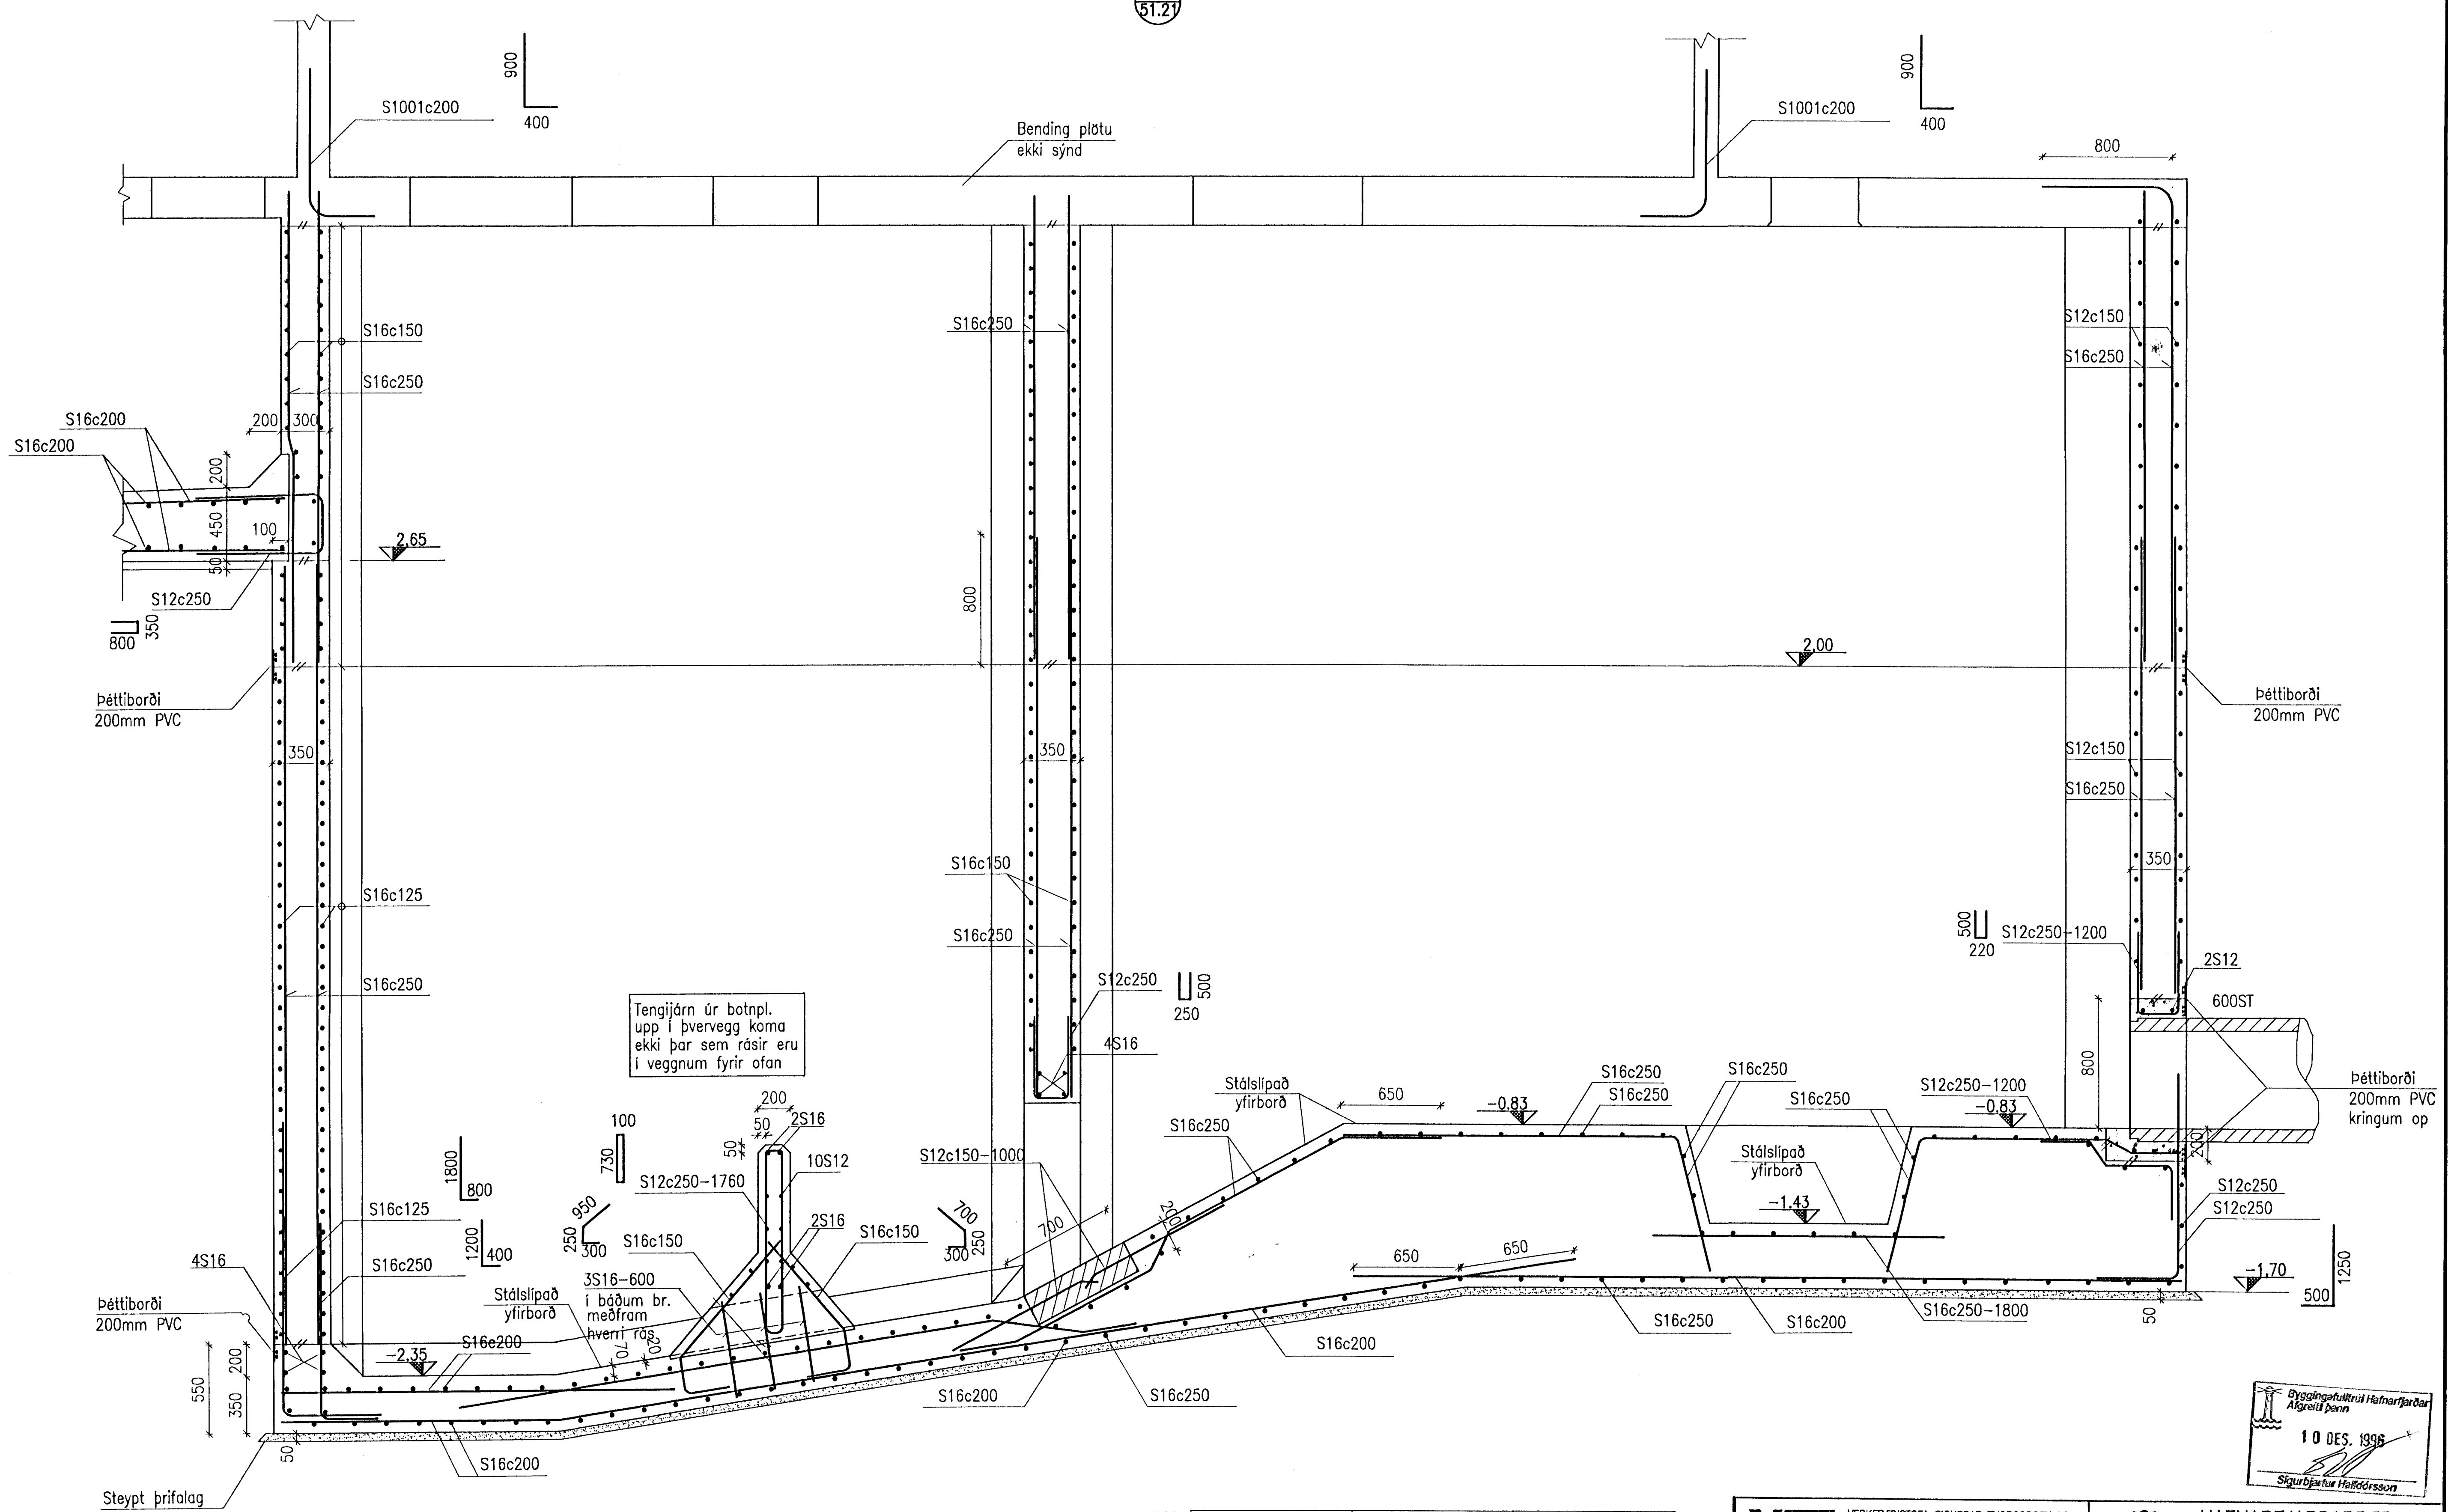

VERKFRÉDISTOFA SIGURDAR THORODDSEN hf. VERKFRÉDIRÁÐGJAFAR FRY ÁRMÖLA 4 108 REYKJAVÍK		Sími: 569 5000 BRÉFASÍMI: 569 5010	
Hönnuð:	SE	Dagsetning:	AGÚST 1996
Talknöb:	KSG	Málkvörð:	1:50 Bl: A1
Yfirforð:	FS	Tölvuskýrð:	DOB-5124.DWG
Skýring:		Nr:	94.222 51.24
Útgáfa:	Breyting	Dagsetning:	Gert
			Sambýkt

Byggingafræðingur
 Algjafi þann
 10 DES. 1996
 Sigurður Halldórsson

HAFNARFJARDARBÆR
 BÆJARVERKFRÉDINGURINN I HAFNARFIRÐI
 STRANDGÖTU 8
 220 HAFNARFJÖRDUR
 Sími: 555 3444
 BRÉFASÍMI: 565 3441

DÆLUSTÖÐ VID ÓSEYRARBRAUT
 BURDARVIRKI
 KJALLARI OG VATNSVEGIR, SNID; HL1/6