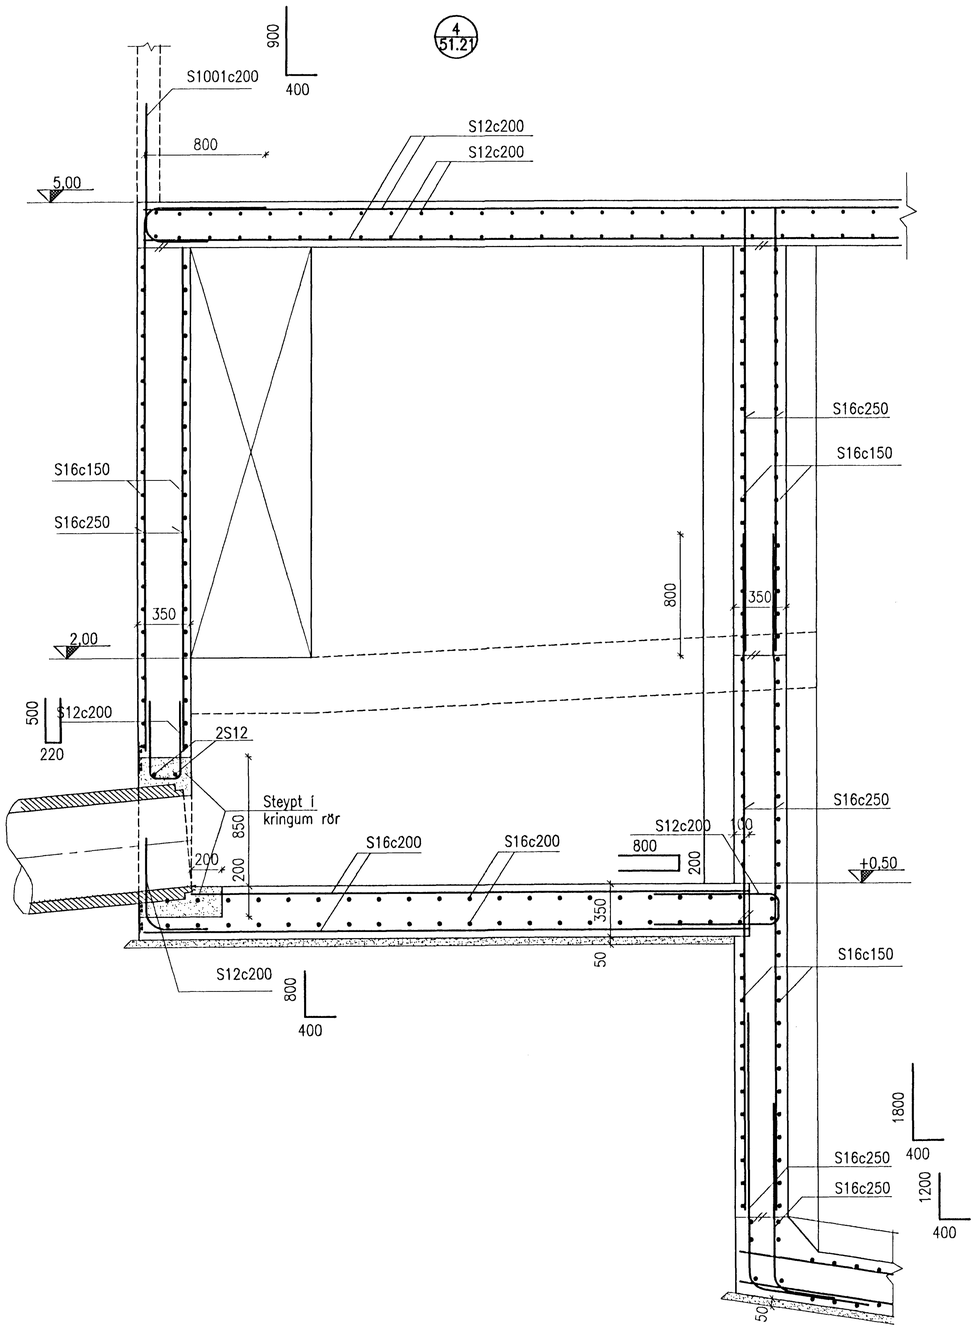

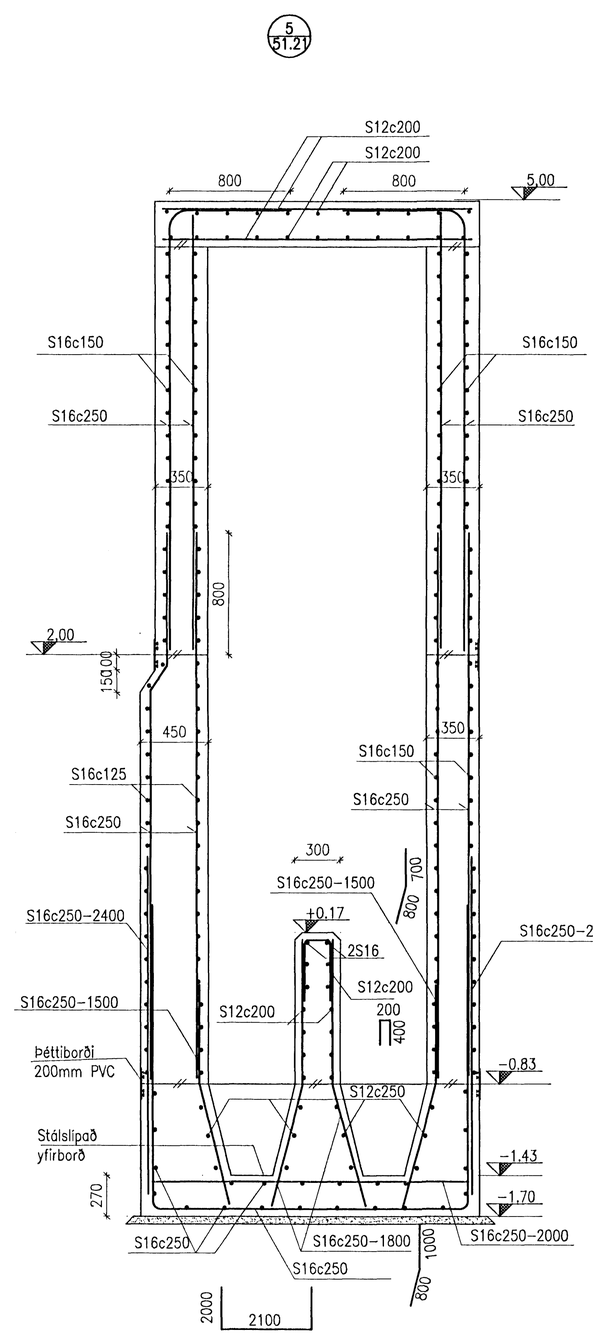

Byggingafulltrúi Hafnarfjarðar
Afgreitt þann
10 DES. 1996
Sigurbjartur Halldórsson

1:20

1000 0 1000 2000 mm

Útgáfa	Breyting	Dagsetning	Gert	Samþykkt

VERKFRÆÐISTOFA SIGURÐAR THORODDSEN hf.
VERKFRÆÐIRÁÐGJAFAR FRV
ÁRMÚLA 4
108 REYKJAVÍK
SÍMI: 569 5000
BRÉFASÍMI: 569 5010

Hannað: SE	Dagsetning: ÁGÚST 1996		
Teiknað: KSG	Mælikvarði: 1:20	Bl. A1	
Yfirfarið:	Tölvuskrá: DOB-5126		
Samþykkt:	Nr: 94.222 51.26	Útg.	

HAFNARFJARÐARBÆR
ÞJÓNUSTUMIÐSTÖÐ
STRANDGÖTU 6
220 HAFNARFJÖRÐUR
SÍMI: 585 5500
BRÉFASÍMI: 585 5501

DÆLUSTÖÐ VIÐ ÓSEYRARBRAUT
BURÐARVIRKI
KJALLARI OG VATNSVEGIR, SNIÐ; HL3/6

Nr:

I:\[94-2XX]\94222\OSEYRI-N\BURÐ\DOB-5126.DWG