


Bajarverkfæðingurinn  
 P. Jóhannsson  
 8/63

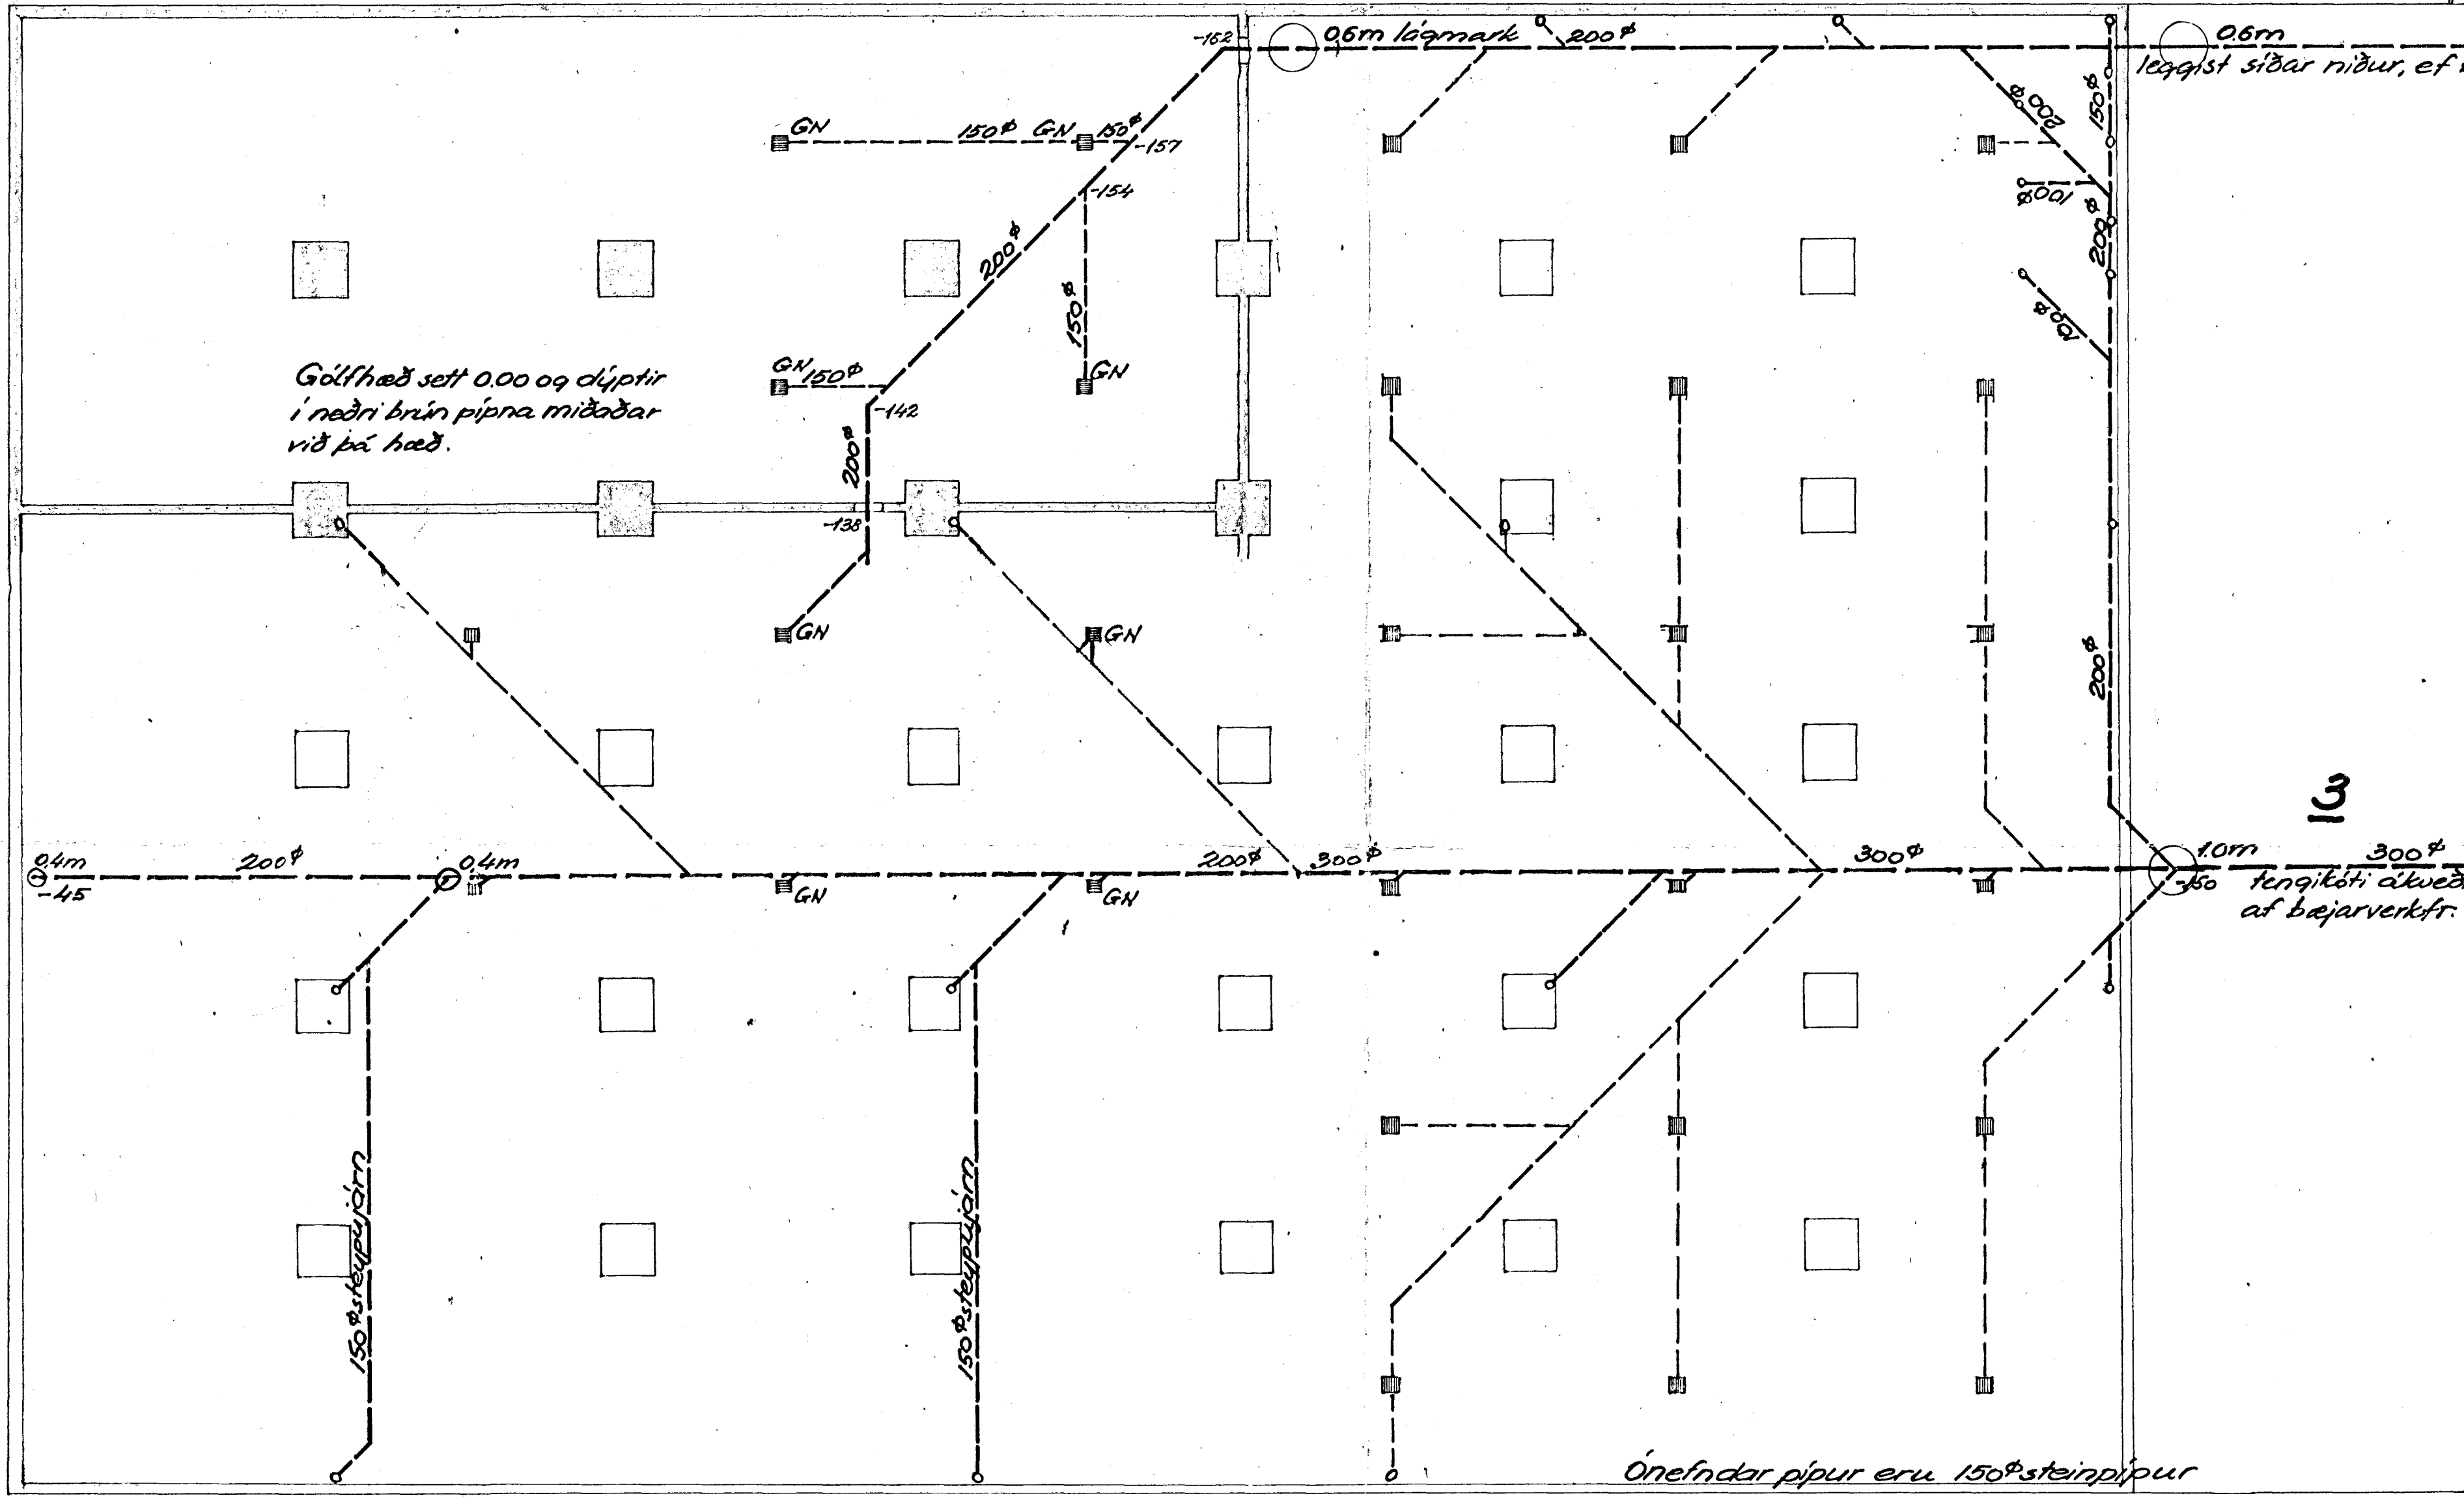

0.6m lægast síðar niður, ef bajarverkf. krefst.

Gólfhæð sett 0.00 og djúptir í neðri brún pípa miðaðar við þá hæð.

10m tengikoti ákveðið af bajarverkf.

13

Óseyrarbraut

Ónefndar pípur eru 150φ stein pípur

Skjringar:  
 Allar frærennslispípur skal „mála“ utan og innan með vatnsverja-silicone efni.  
 Síðan skal bera á þær flintkote samkvæmt ráðleggingum umboðsmanns.  
 Allar laagnir fyrir vatn og frærennslu skulu fullnægja kröfum reglugerða í Hafnarfirði um þau efni.

	Sveinn Tofi Sveinsson verkfæðingur	
8/63 P.S.H. 8/63 P. Jóhannsson	Óseyrarbraut 3	1:100
Hafnarfirðir	Frærennsliskerfi	1

8/63 P.S.H.