



HAFNARKANTUR - BAKKASVÆÐI

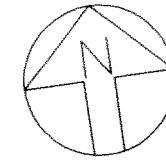

40E
F=48,8m²


6760-0405
L187439

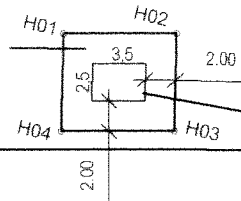

GK=5,50

40F
F=90,0m²


6760-0406
L187440

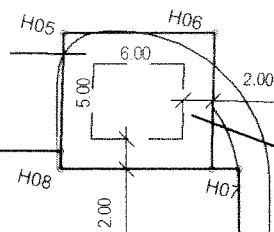

GK=5,50

40G
F=48,8m²


6760-0407
L187441

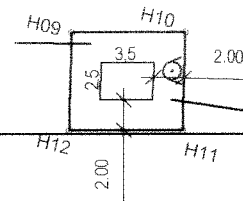

GK=5,50

ÓSEYRARBRAUT 24

ÓSEYRARBRAUT 22

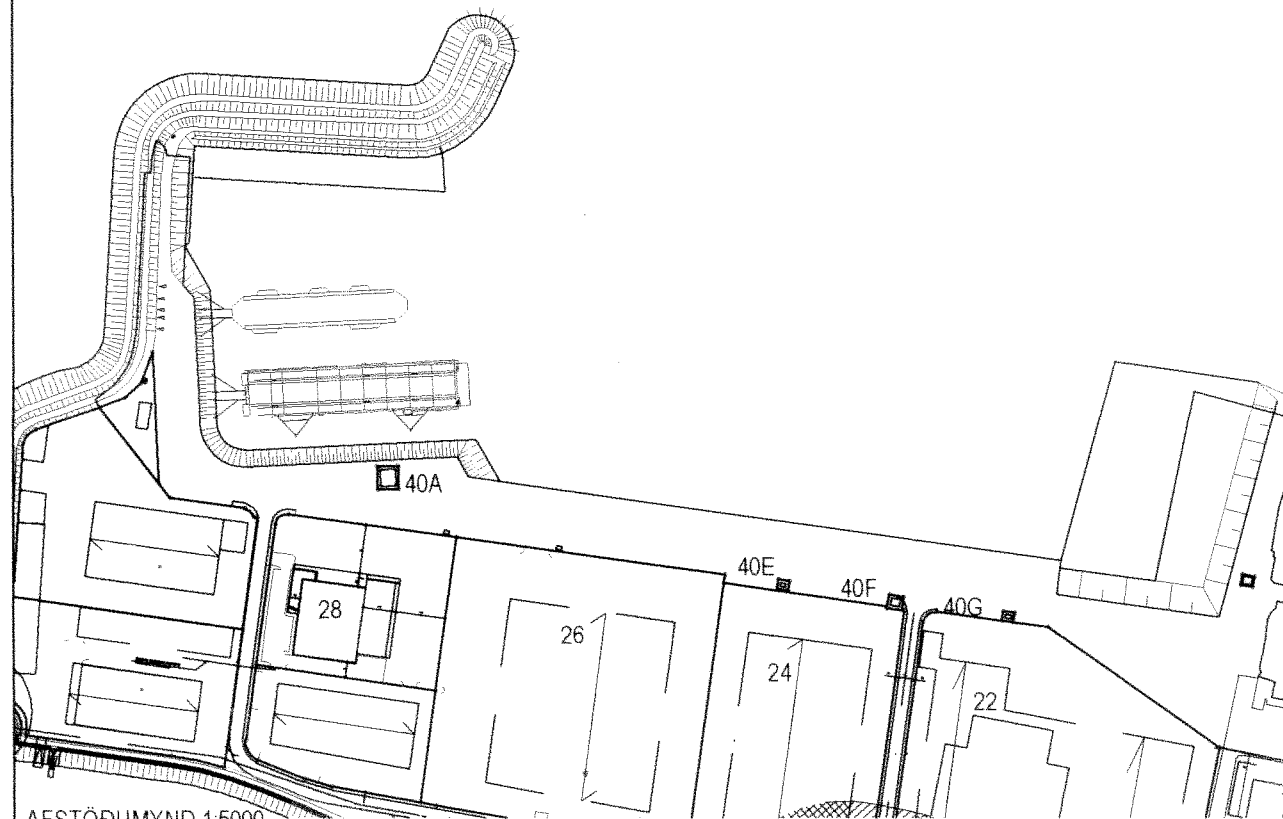


SKÝRINGAR:

- — — — — BYGGINGAREITUR
- — — — — BINDANDI BYGGINGALÍNA
- F** FLATARMÁL LÓÐAR
- 7** NÚMER LÓÐAR
- M10 HORNÞUNKTAR LÓÐA
- 10000010 ÞJÓÐSKRÁRNÚMÉR
- L180351 LANDEIGNARNÚMÉR
- 23,221,1 STGR.NÚMÉR AÐLIGGJANDI LÓÐABLAÐA

HNITASKRÁ

AUSTUR	NORÐUR	
354635.799	399414.888	H01
354643.228	399413.842	H02
354642.189	399407.424	H03
354634.760	399408.470	H04
354708.850	399404.624	H05
354718.755	399403.232	H06
354717.316	399394.345	H07
354707.410	399395.738	H08
354784.375	399394.003	H09
354791.803	399392.957	H10
354790.764	399386.539	H11
354783.336	399387.585	H12

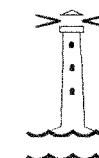

HAFNARFJARÐARBÆR
SKIPULAGS- OG BYGGINGARSVIÐ

ÓSEYRARBRAUT 40 E, F OG G
RAFSTÖÐAVARHÚS Á HAFNARSVÆÐI
MÆLIBLAÐ 24,212,4

SUÐURHÖFN

Teikn.nr.: 333,078

Mælt: ÁS Samþykkt: *GPB*

Hannað: ÁS M.kv.: 1:500

Teiknað: SG/EJ Dags.: 23.12.99

Breytt: GRUNNMYND VARPAD ÚR REYKJAVÍKURHNITAKERFI Í

LANDSHNITAKERFI ISNET93, HNITASKRÁ UPPFÆRD, OKTÓBER 2013

Blaðst.: A3

AFSTÖÐUMYND 1:5000

SLÓÐ OG HEITI SKRÁR: S:\AUTOCAD\2421\2421_isnet93.dwg

SLÓÐ OG HEITI X-REF: Layout.móstur40EFG