


LÍNA E

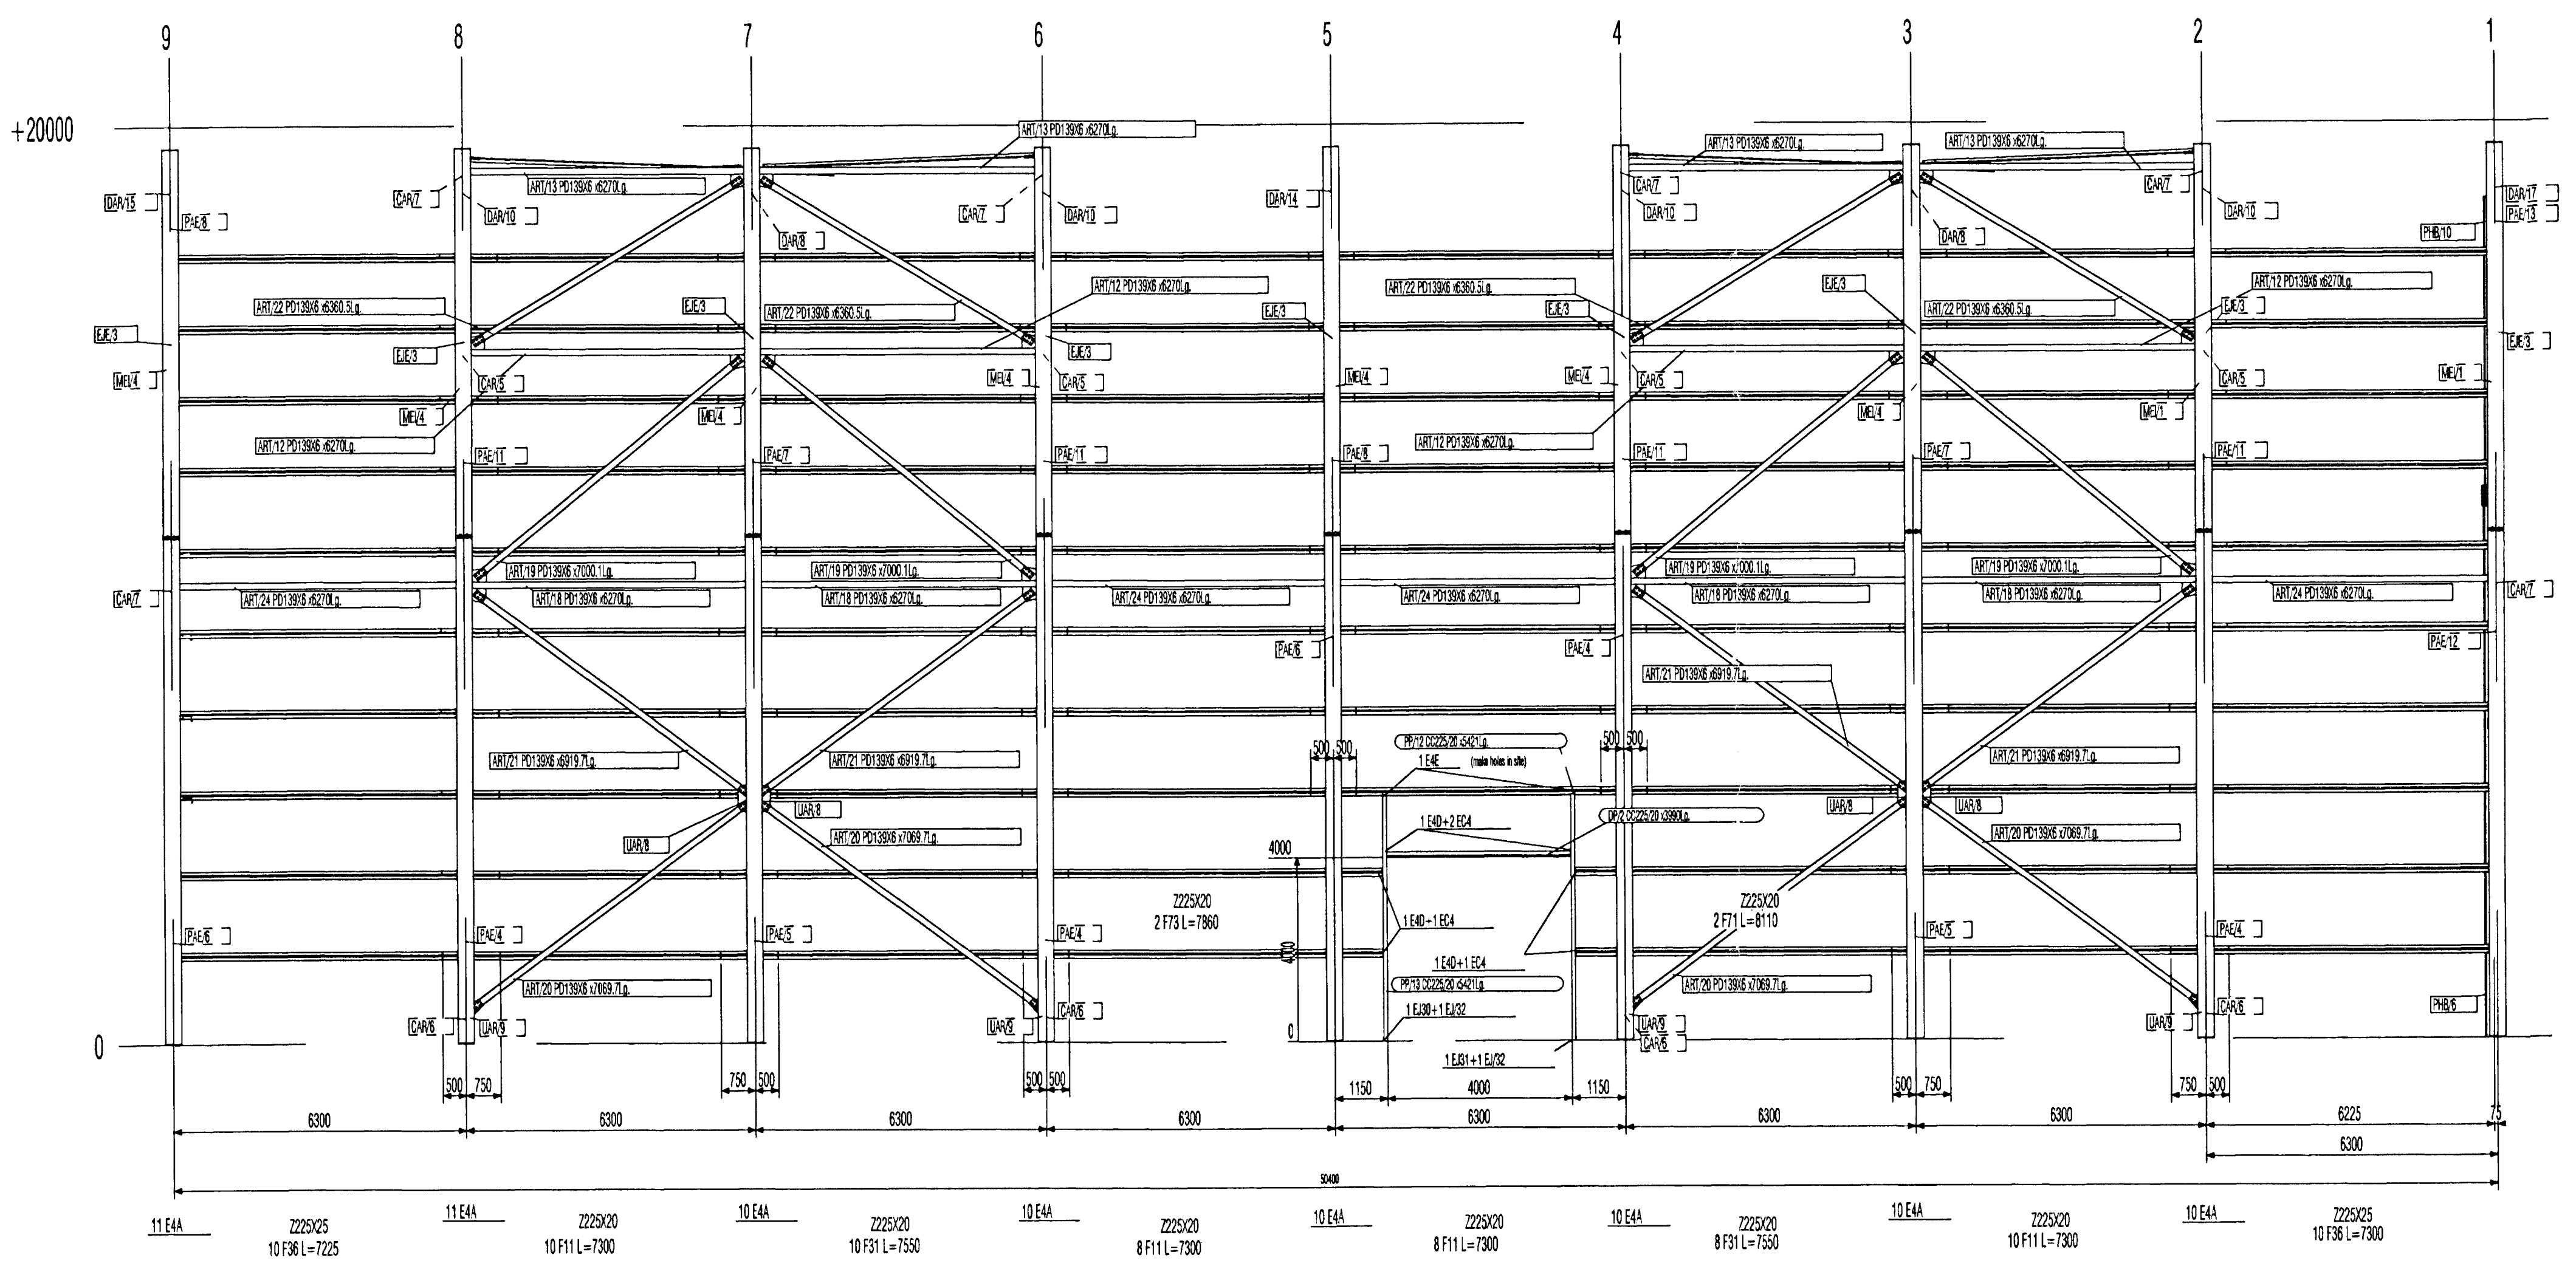

LÍNA A



VEKTOR - hönnun og ráðgjöf - Nýbýlavegi 6, 200 Kópavogi.		Sigurður Hafsteinsson Byggingutechnískur KL 00698-7749 Sími 554-8880 fax 554-8889	Óseyrarbraut 40 Veggir í línunum A og E Ásýnd
Tölu nr. _____ Samþykkt _____ Dags. _____	Tíðunum & teikningu _____ Dags. _____	Hérnað _____ SH _____ Dagaþing _____ Vork nr. _____ Mailbox nr. _____ 1:100	Tölu nr. _____ KR _____ S850F2EFL