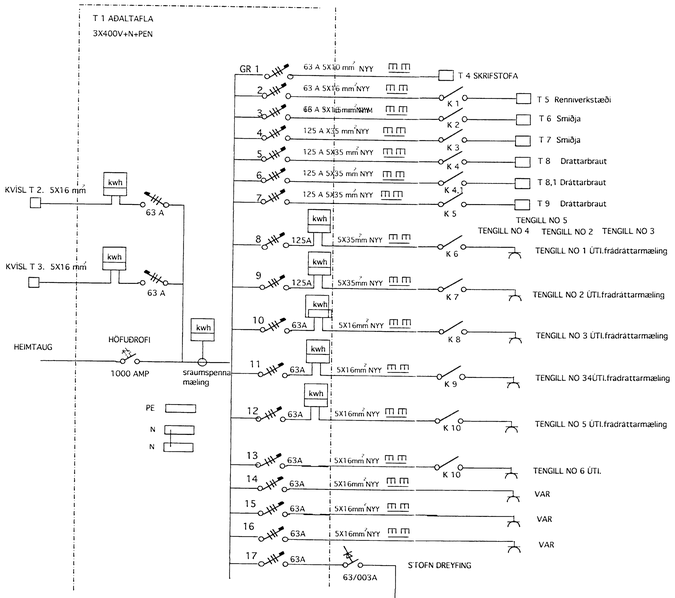

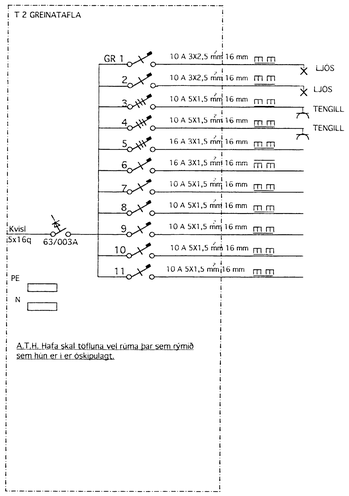

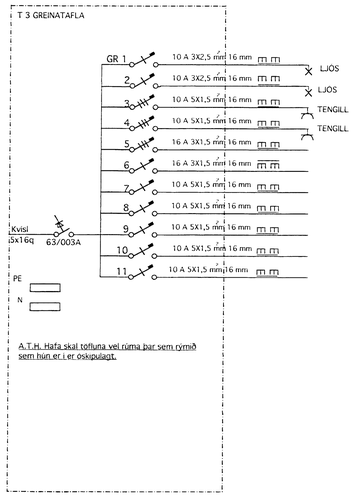

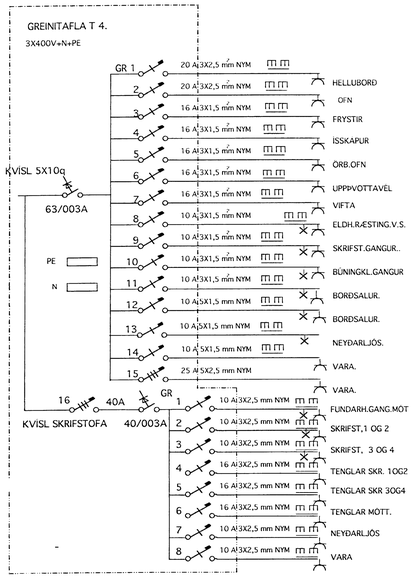

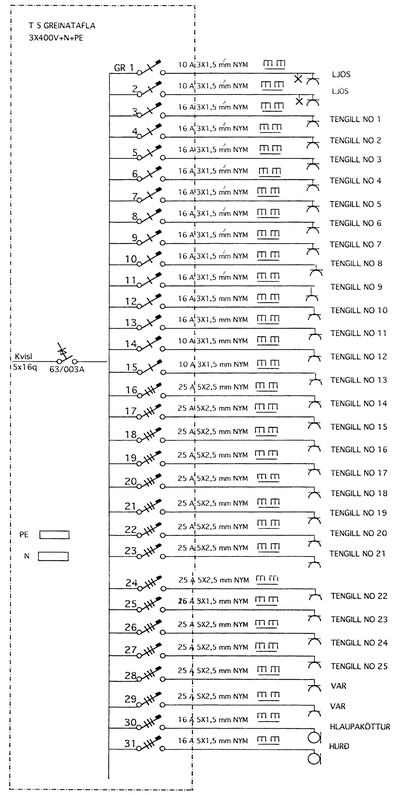

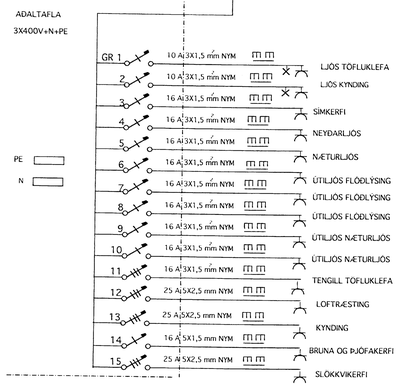

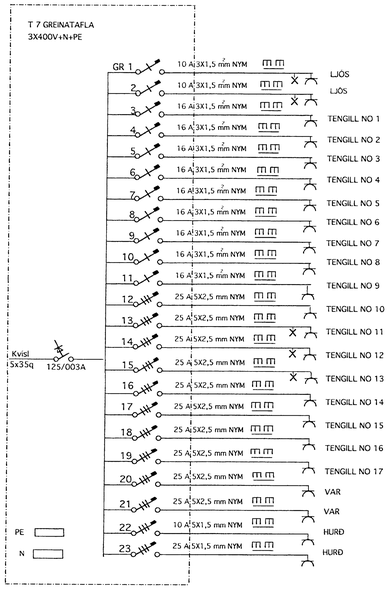

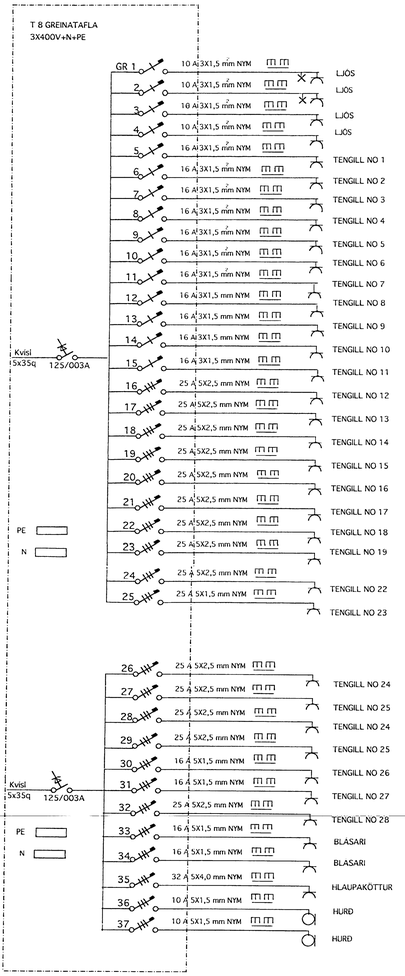

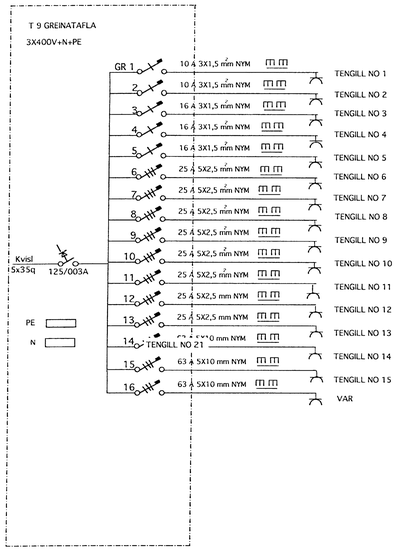

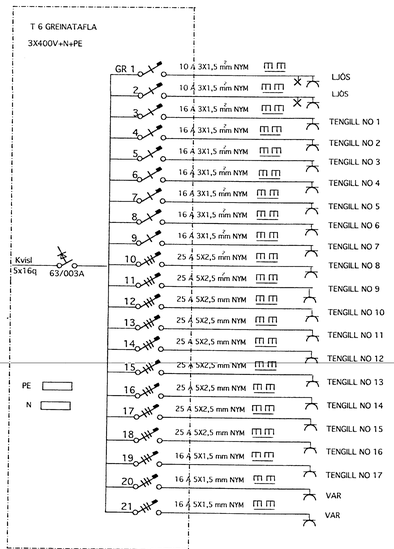

Öseyrarbraut 40 Hafnarfj. Raflögn

TÖFLUTEIKNINGAR
NÓV 1999
MAÍ
TEIKNING NR 2AF 9
HÖNNUN, GUNNAR GUÐLAUGSSON VERKFRÆÐINGUR
K.T. 160660-7919, SÍMI 5659129.
RAGNAR Þ JÖRGENSEN RAFVIRKI
K.T.130158-3909, SÍMI 5657154 5658096