


HAFNARSVÆÐI UTAN SUÐURGARÐS HAFNAFJARÐAR LÓÐ B

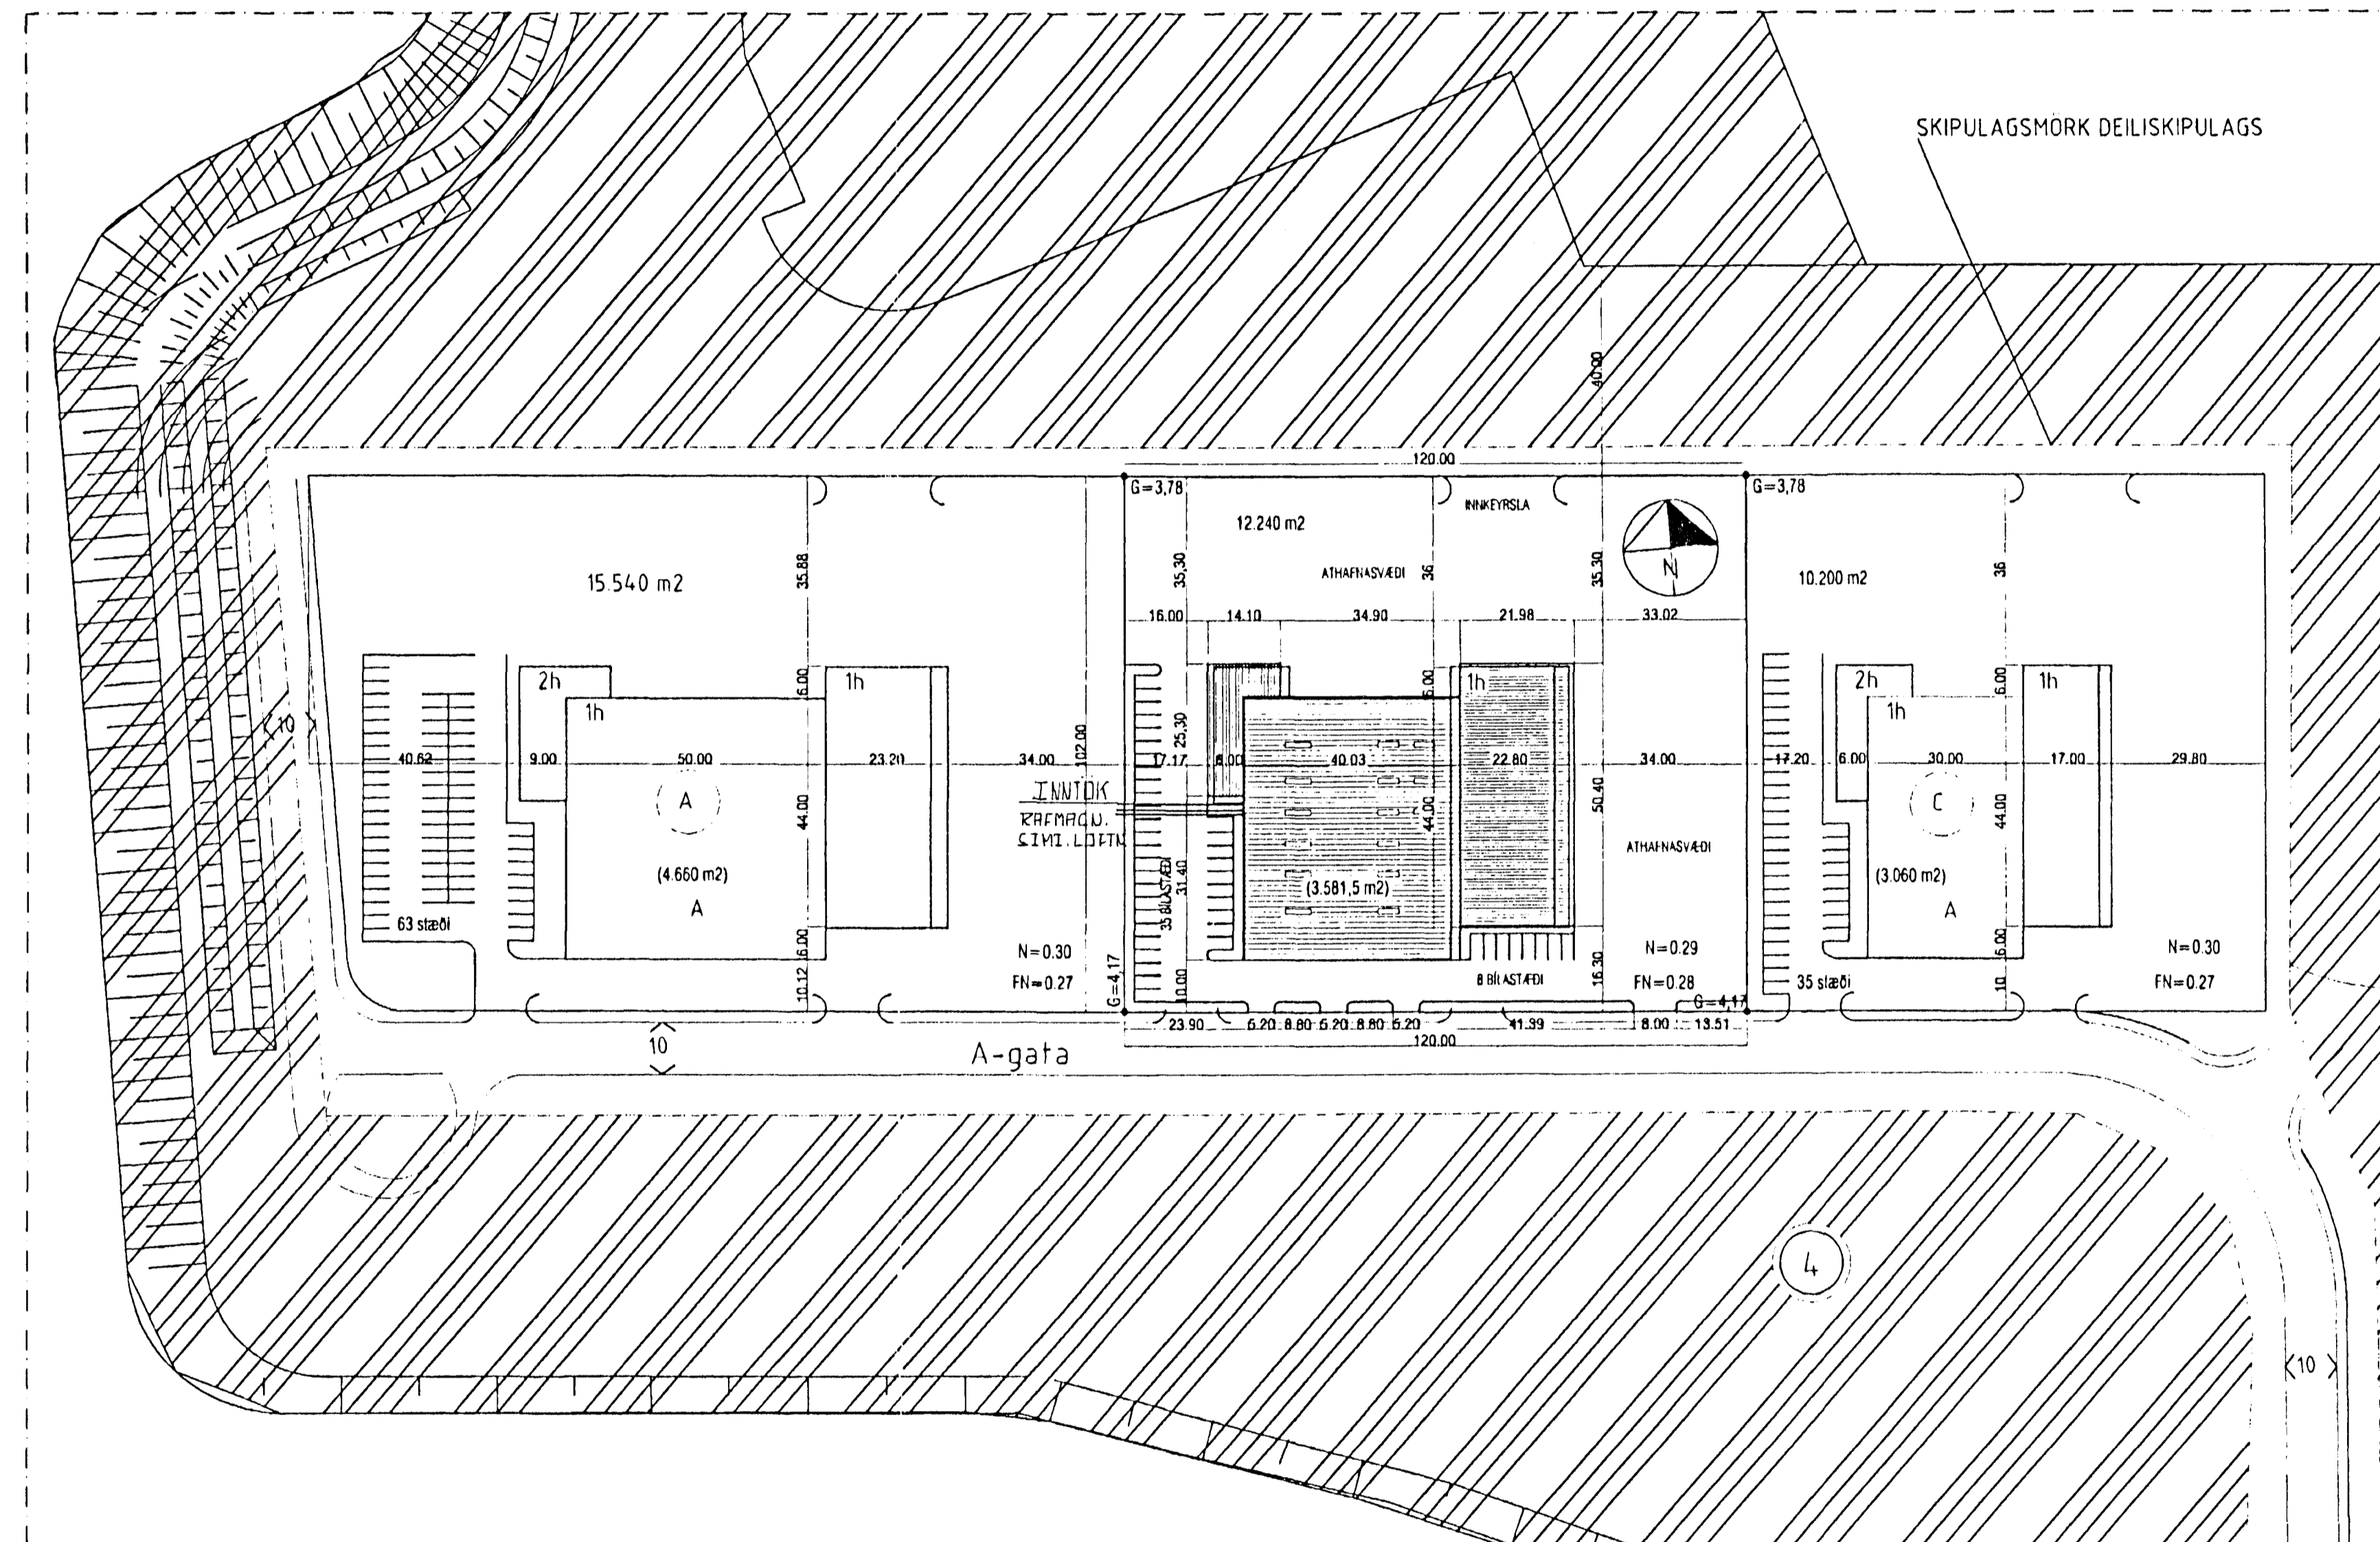

AFSTÖÐUMYND

Óseyrarbraut 40 Hafnarfi. Raflögn
 AFSTÖÐUMYND
 NOV 1999
 MÁL 1:1000
 TEIKNING NR 4 AF 9
 HÖNNUN: GUNNAR GUDLAUGSSON VERKFRÉÐINGUR
 K.T. 160660-7919. SIMI 5659129.
 RAGNAR ÞÓR JÖRGENSEN RAFVIRKI
 K.T. 130158-3909 SIMI 5657154 5658096