

J

I

H

10




9

8

7

6

K=4,20

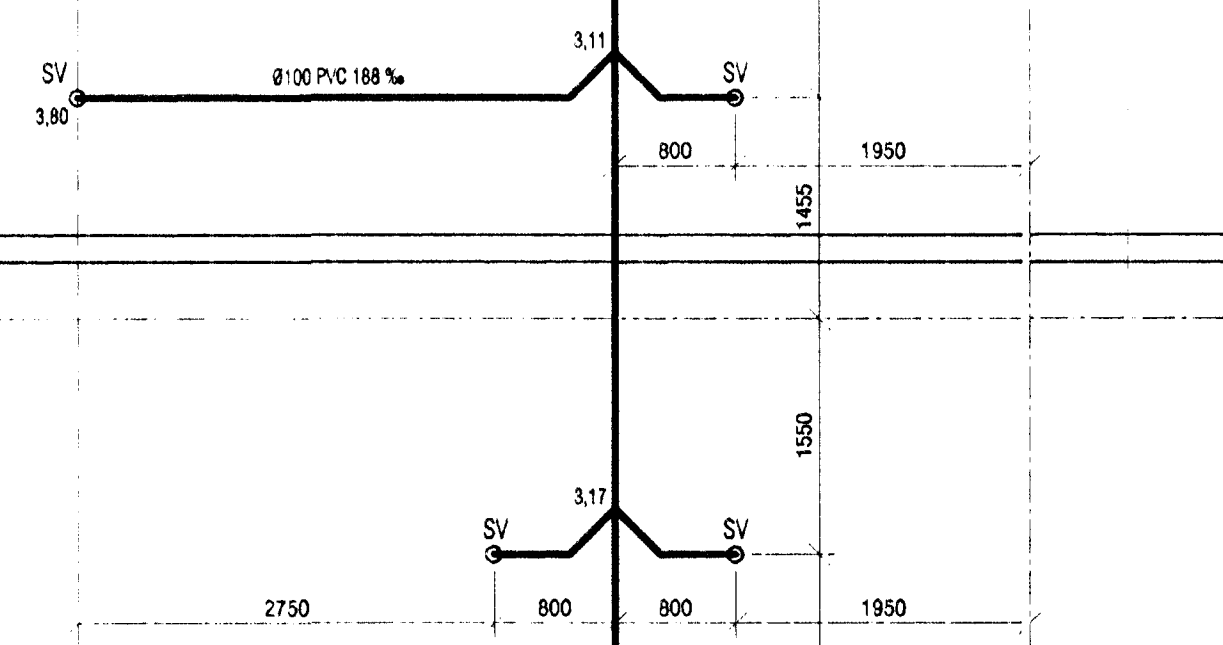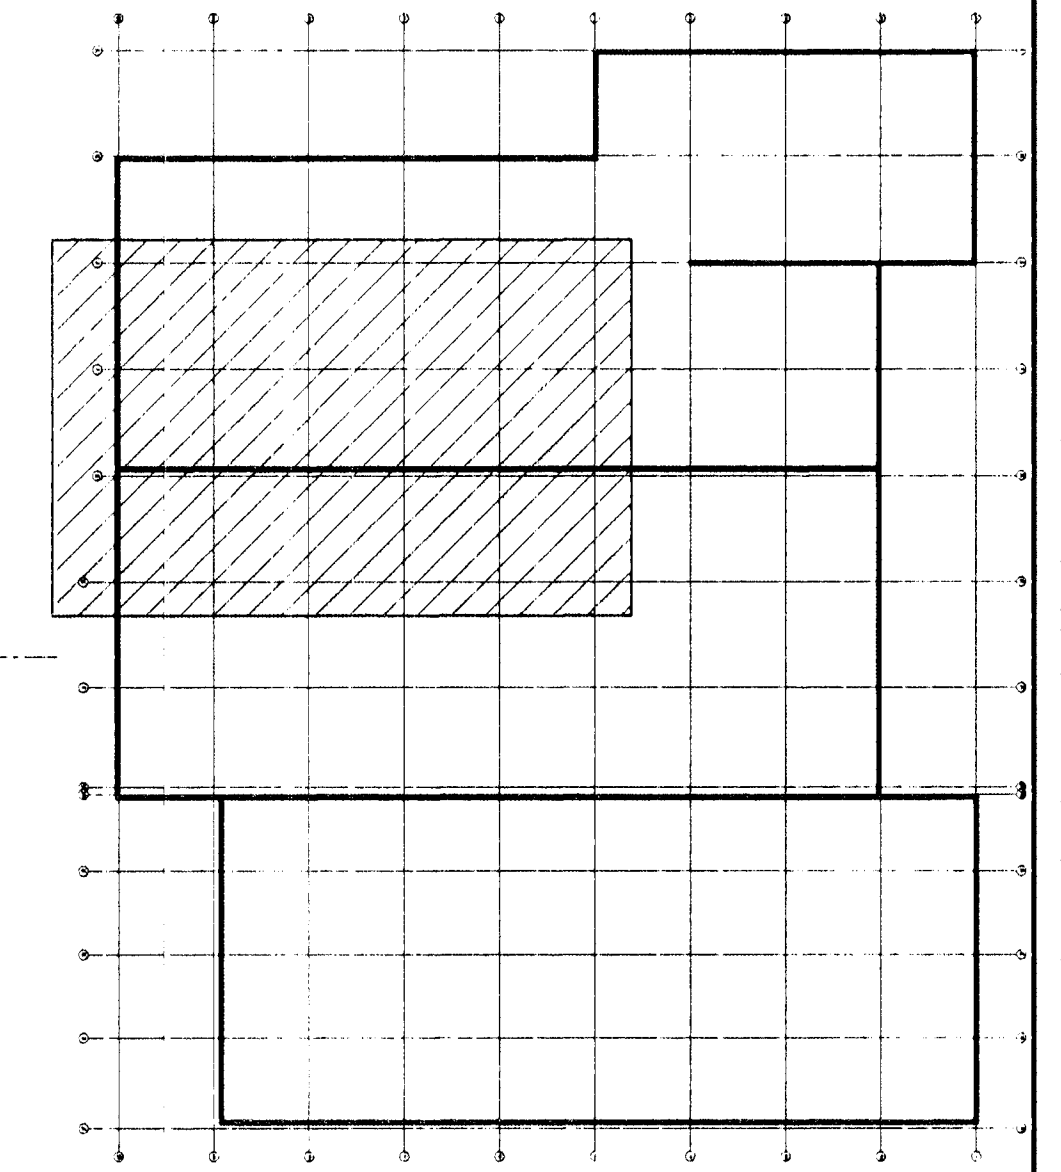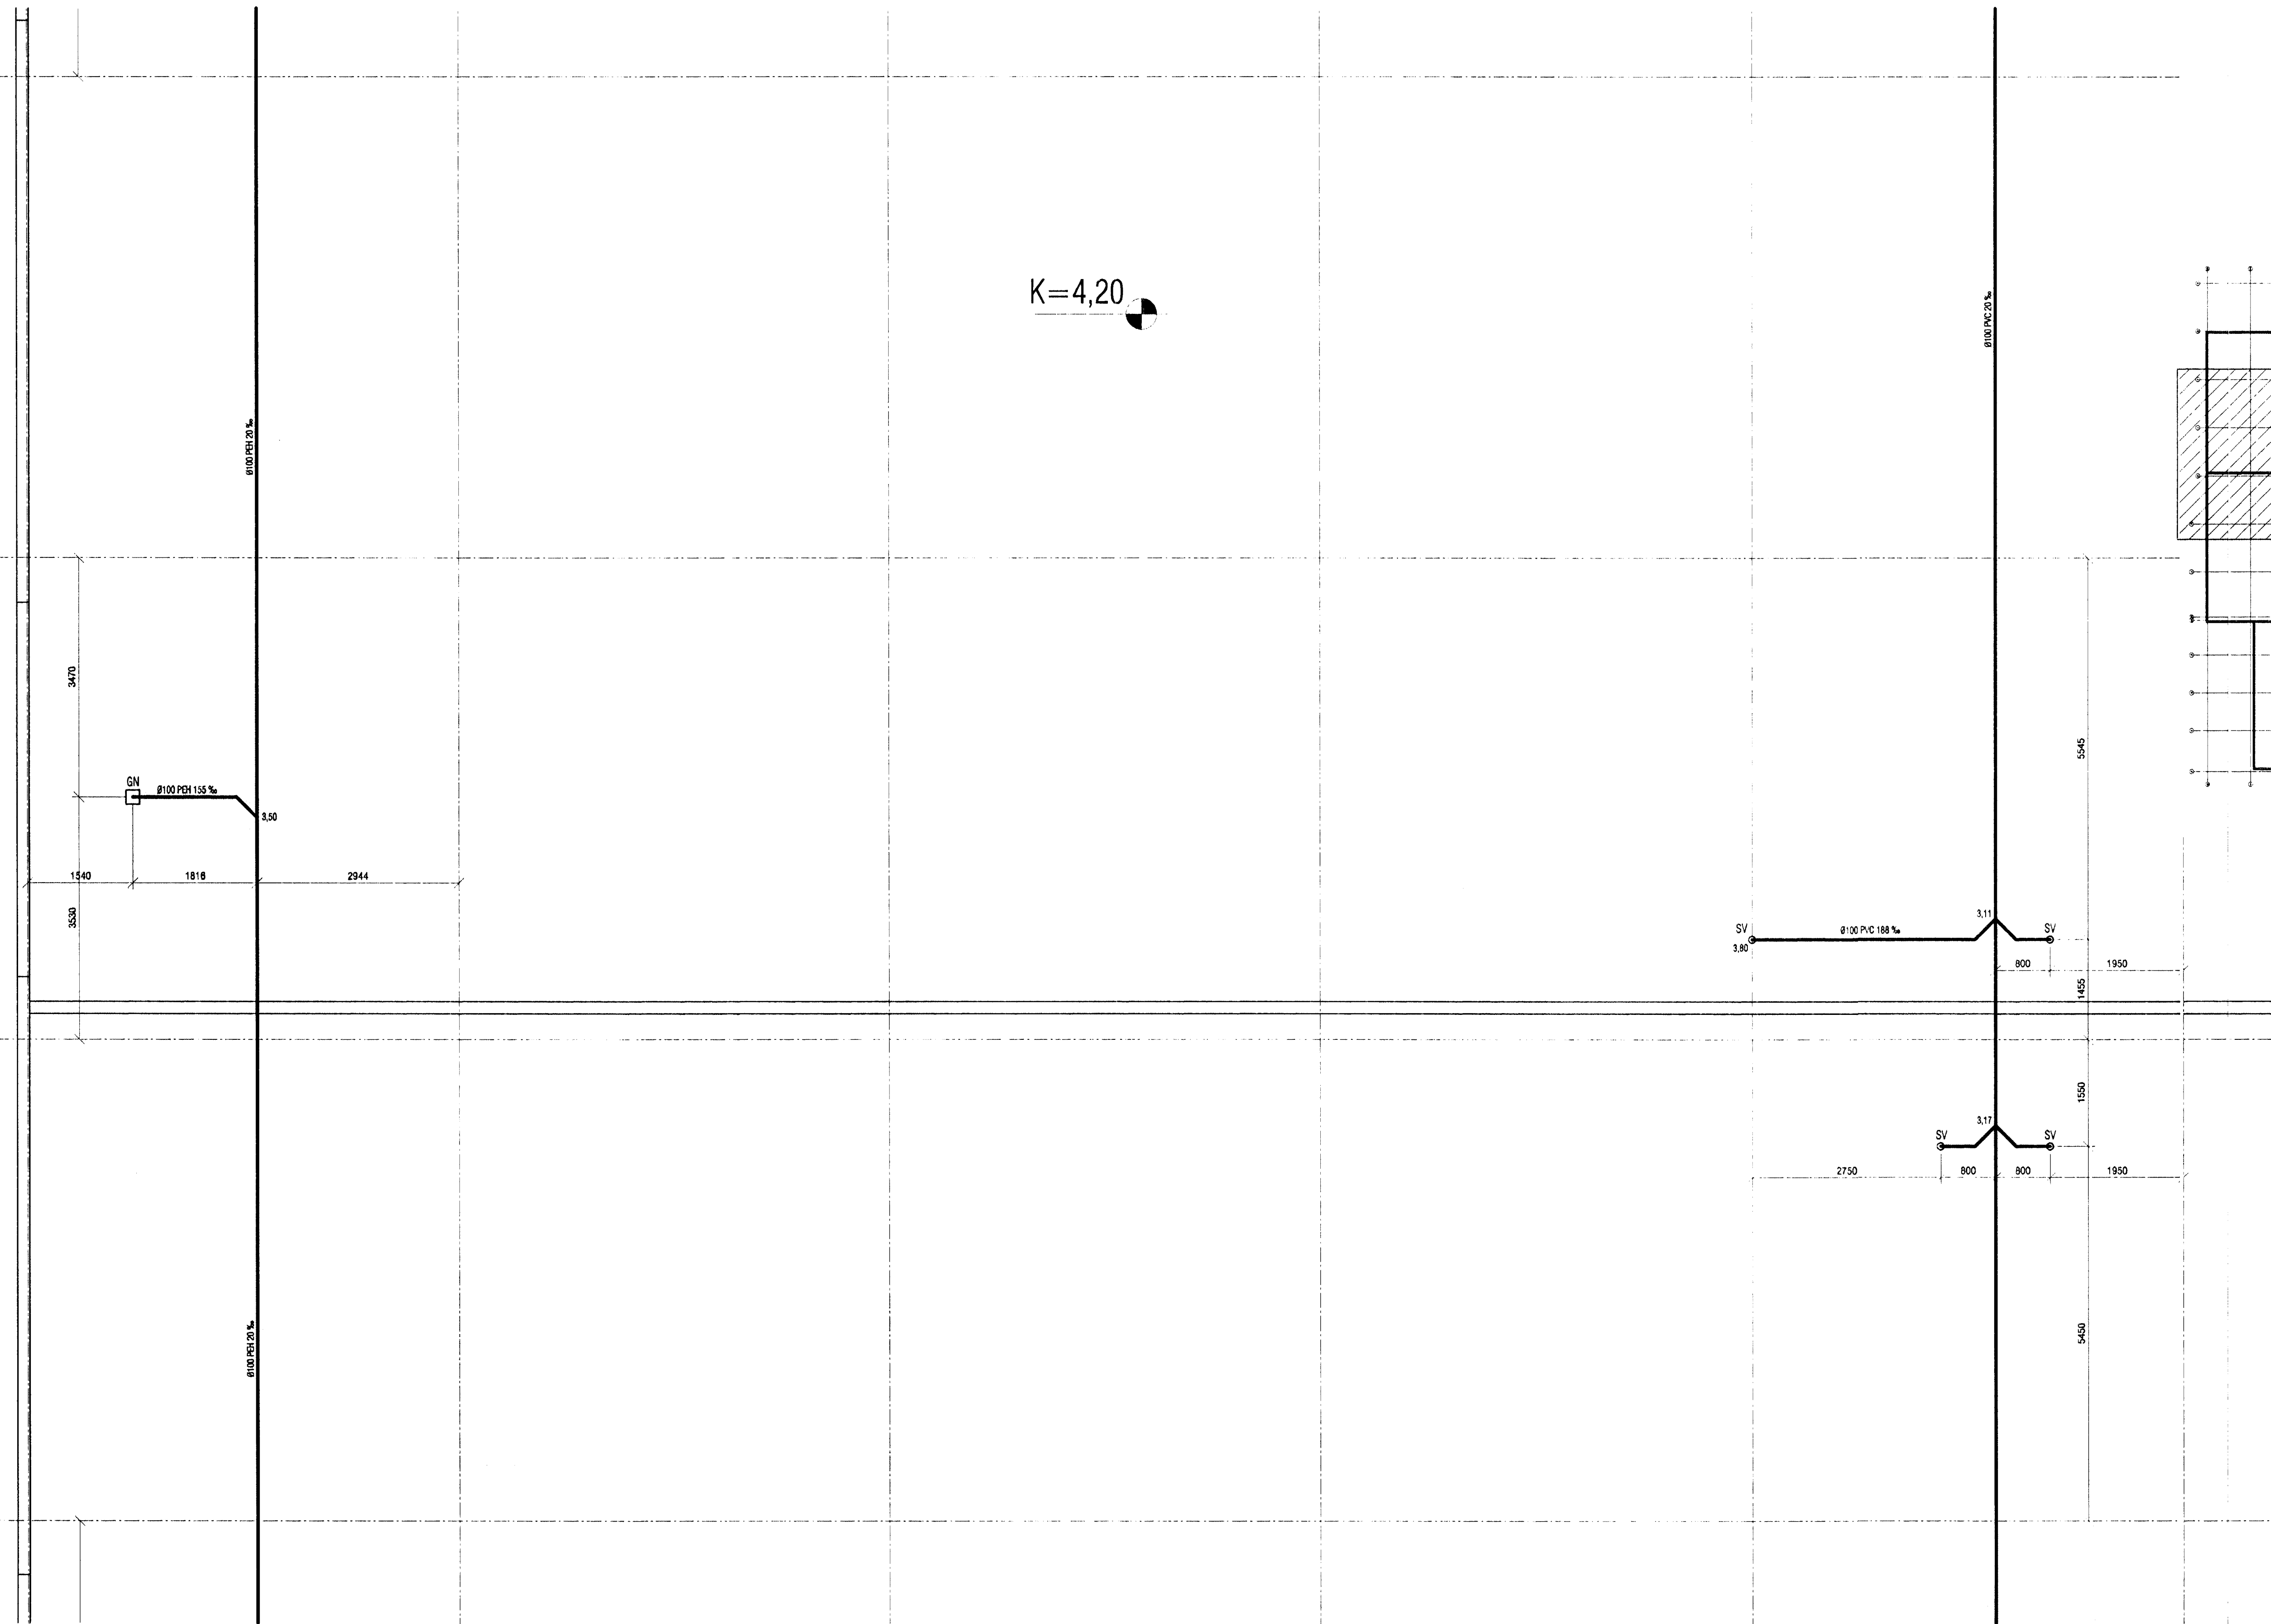

Br. 1: Staðsetn. á gólfniðurfólum og lagnaleiðir

<b>VEKTOR</b> - hönnun og ráðgjöf - Nýbýlavogi 6, 200 Kópavogi.		Sigurbur Halsteinsdóttir Bygginga- og innviðingur tlf. 5909987-104 sími 594-6920 fax 594-6988	
Töl. nr. _____		1   14.09.'99	
Tilvitun & teikningu Sambýskir _____		Dags _____	
Hafnarfjörður		BS	
Útgáfingur 12. ágúst '99		Málfrétt 1.50	
Tökn. nr. _____		L-04	

ÓSEYRARBRAUT 40, HAFNARFJÖRÐUR  
FRÁRENNSLIS- OG  
REGNVATNSLAGNIR