



1. HÆÐ

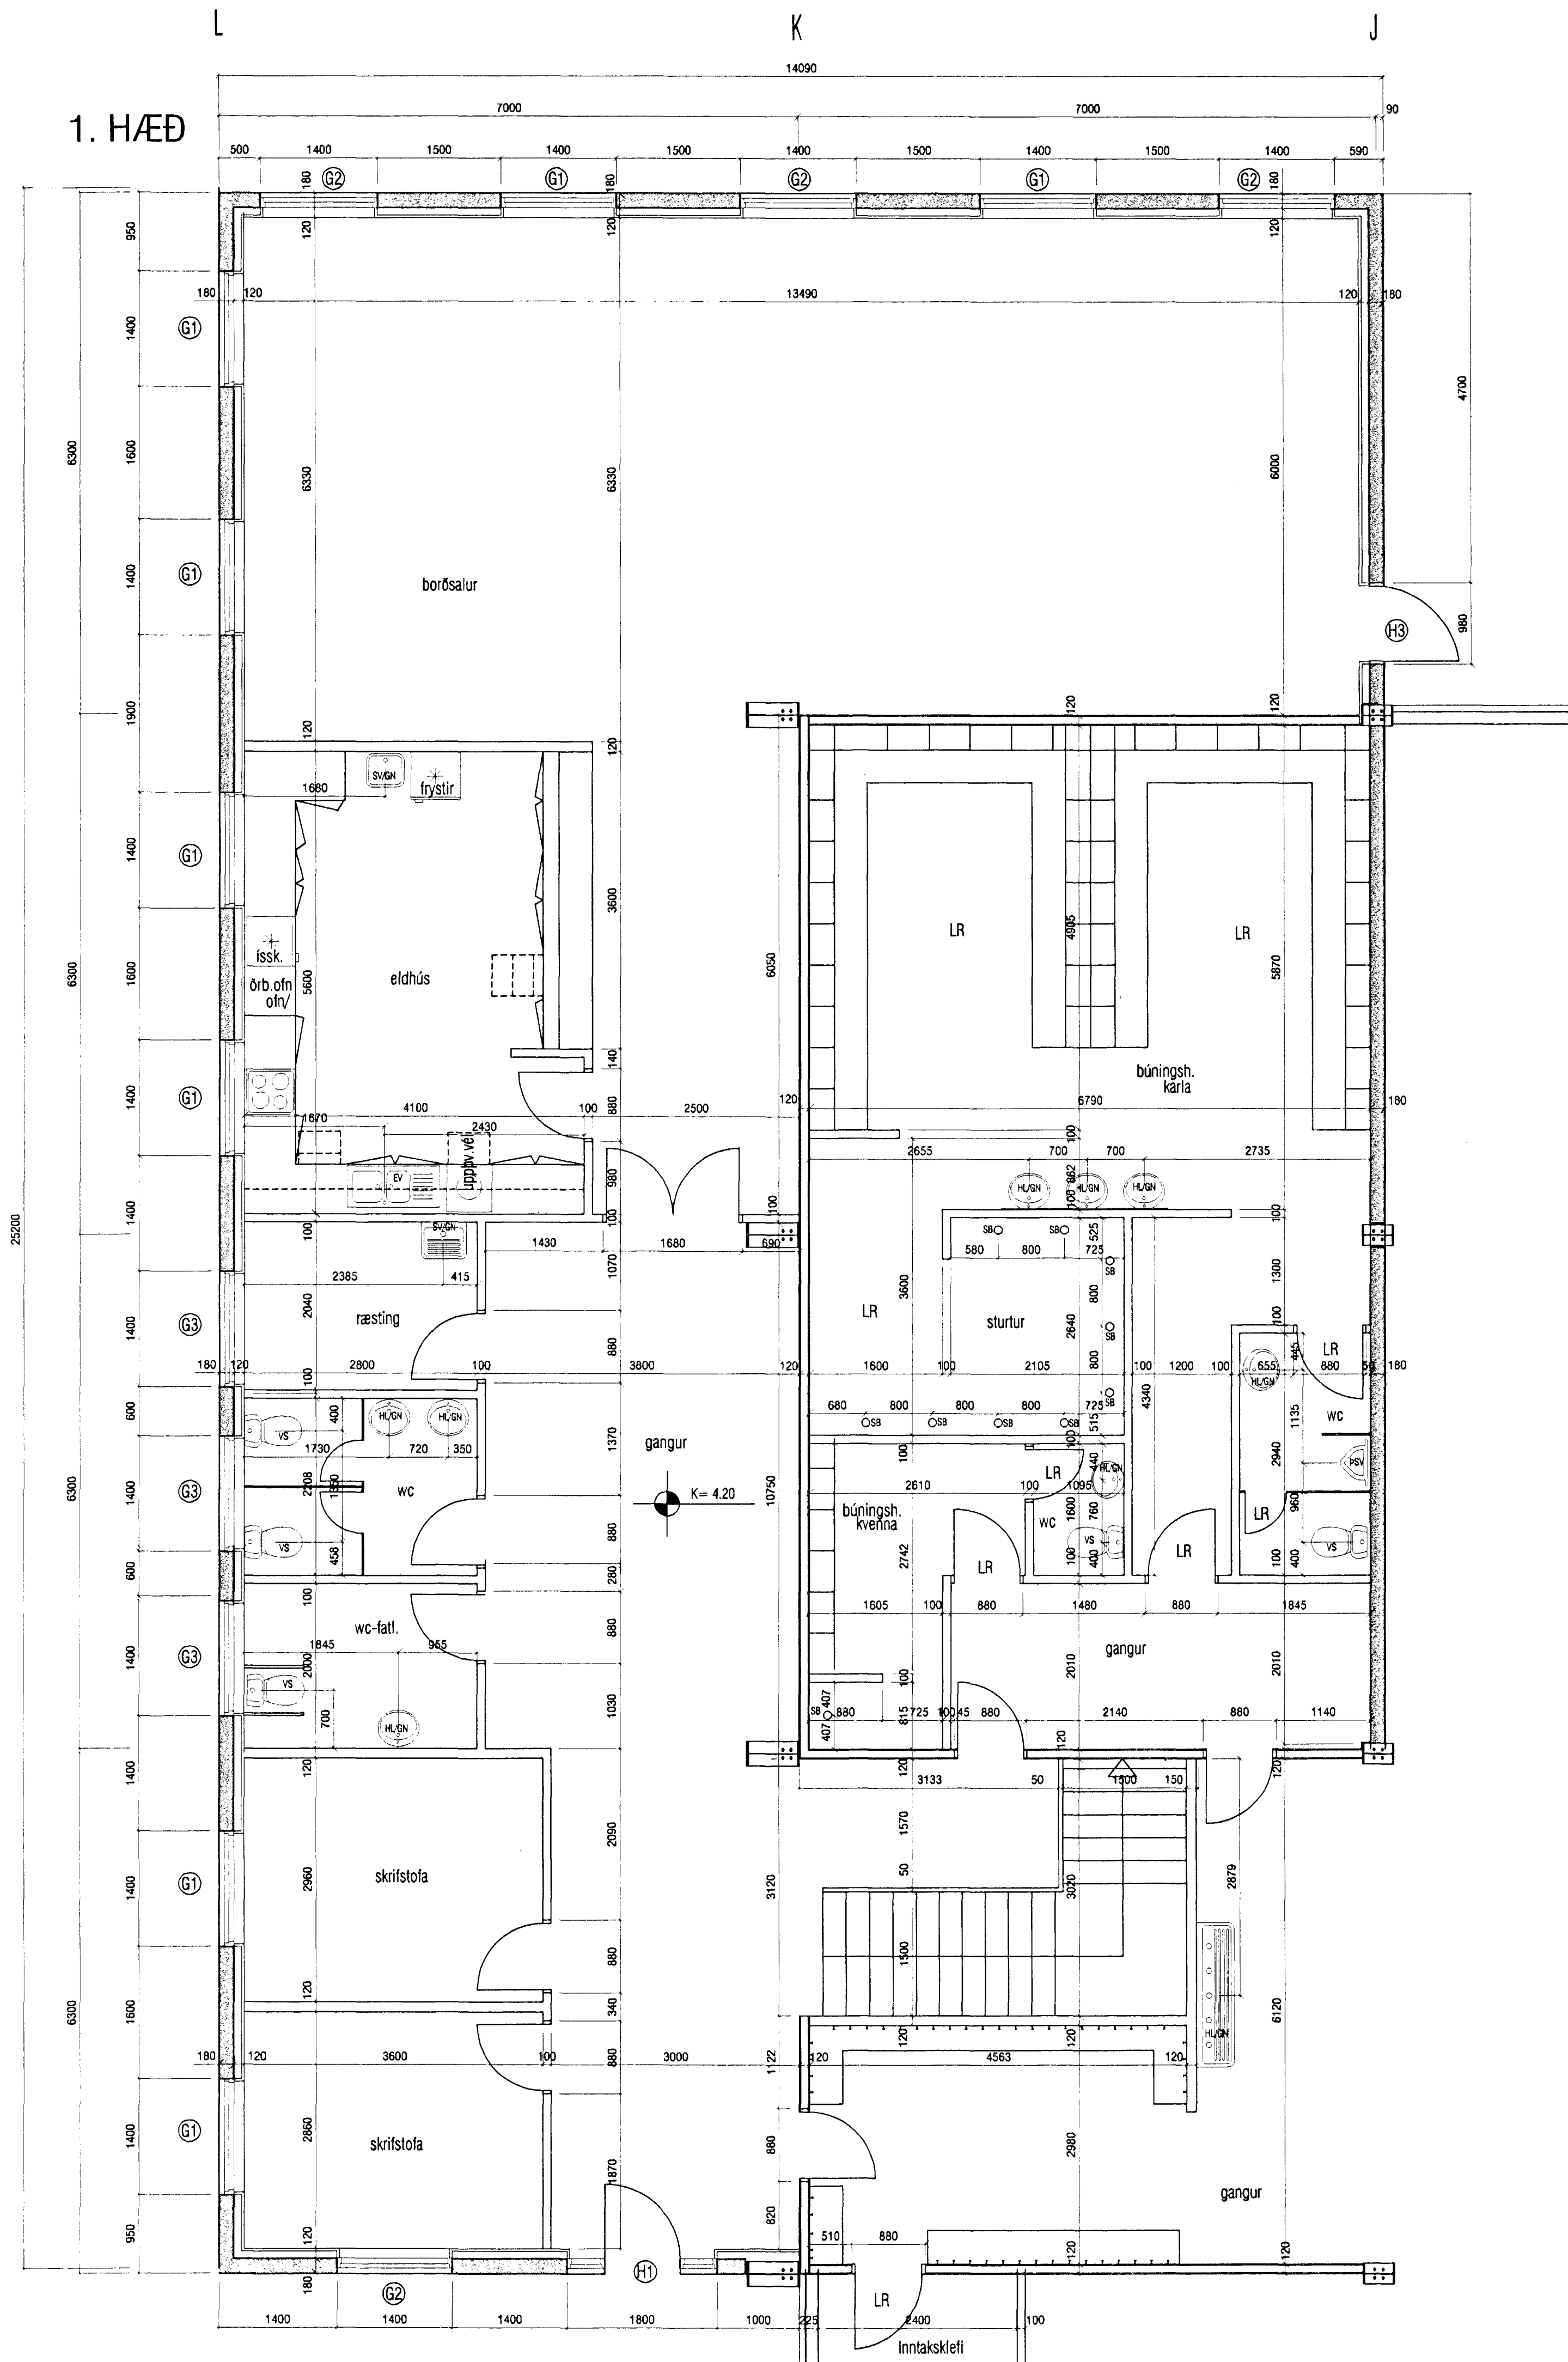

2. HÆÐ

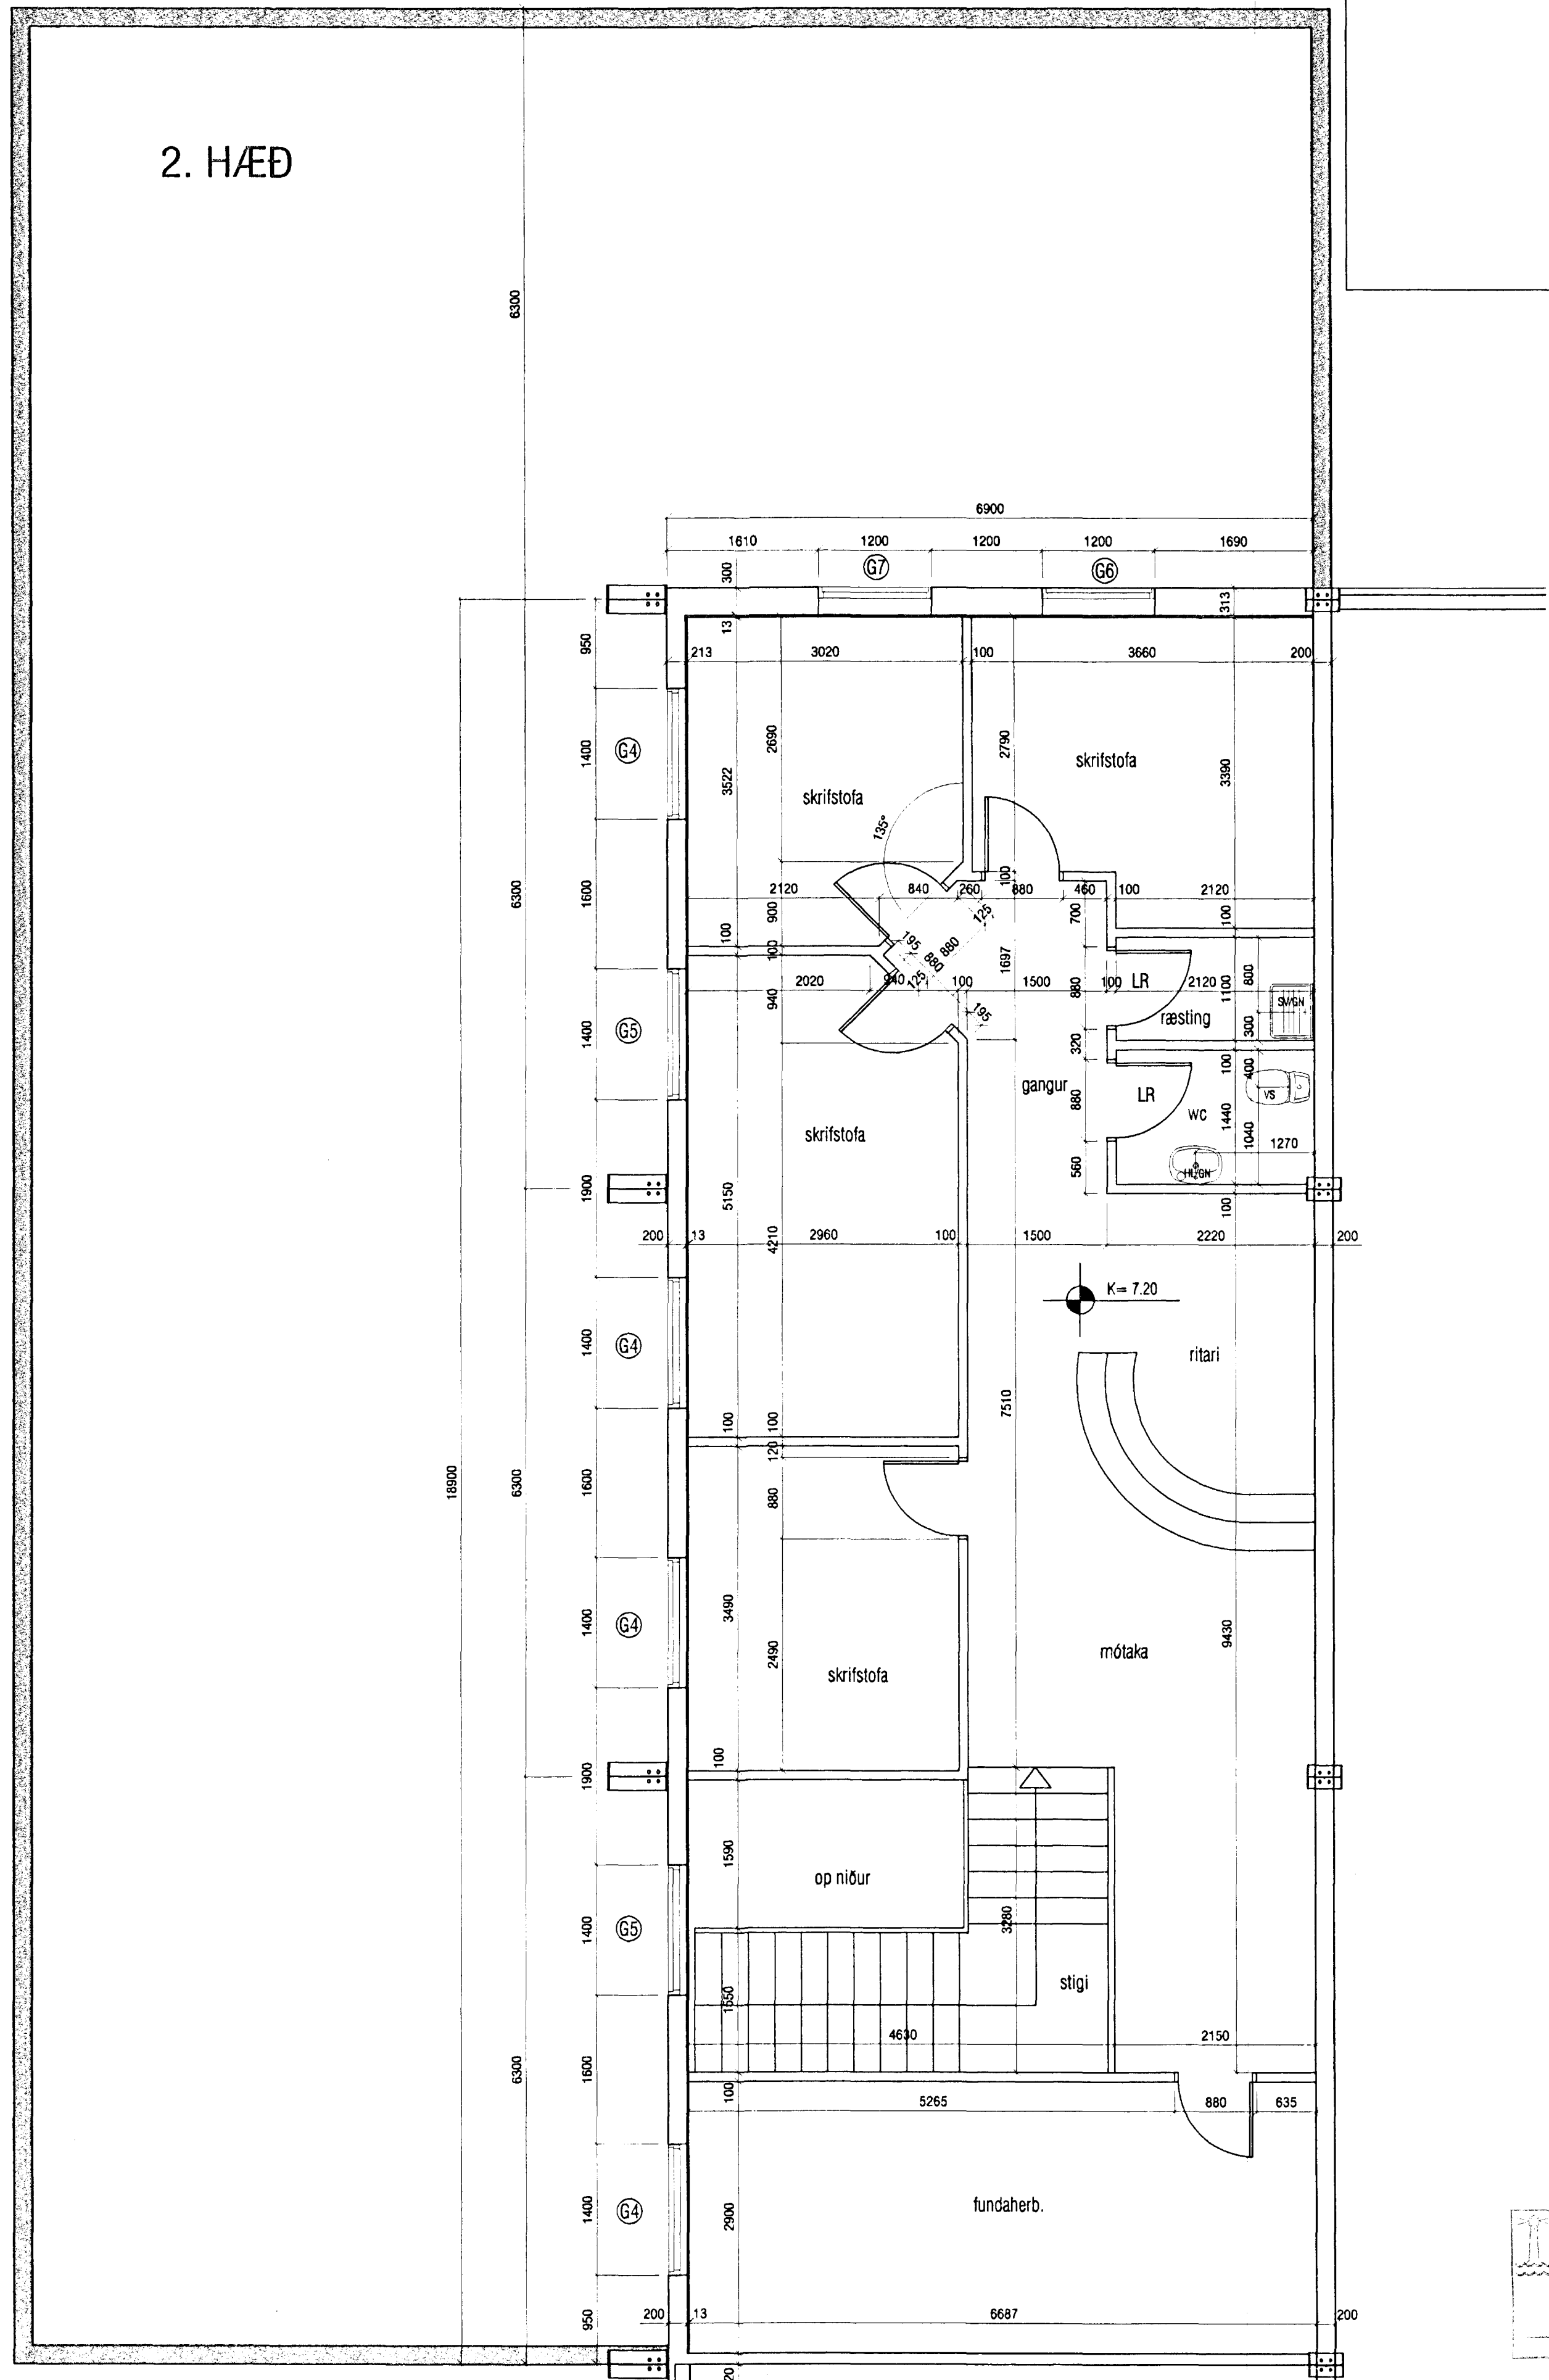

VEKTOR - hönnun og ráðgjöf - Nýbýlavegi 6, 200 Kópavogi.		Ríkhartur Óðsson byggingarhönnun N. 270261-6199 sími: 554-6665 fax: 554-6669	
Tekn. n.	Tilvisun & teikningu	St.	Dags.
Samskipt			
ÖSVEYRARBRAUT 40 GRUNNMYND 1. OG 2. HÆÐ		Hinnad	Teknad
Ágæsting 1999		Verk n.	Málsháttur
1:50		Tekn.	5