




Mkv. 1:10  
D1  
S01

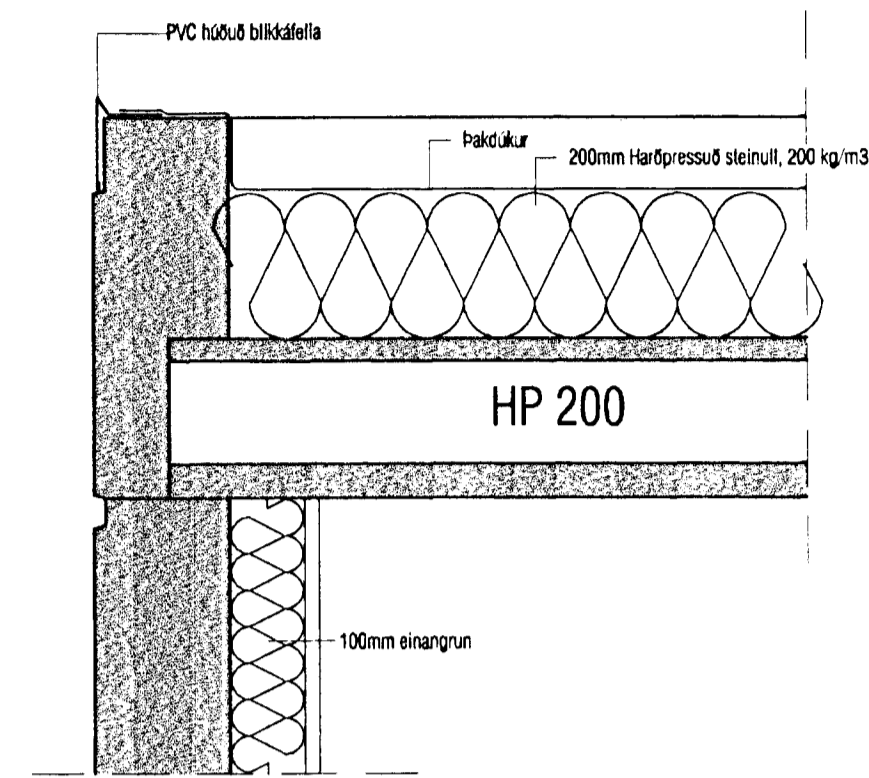


Mkv. 1:10  
D2  
S01

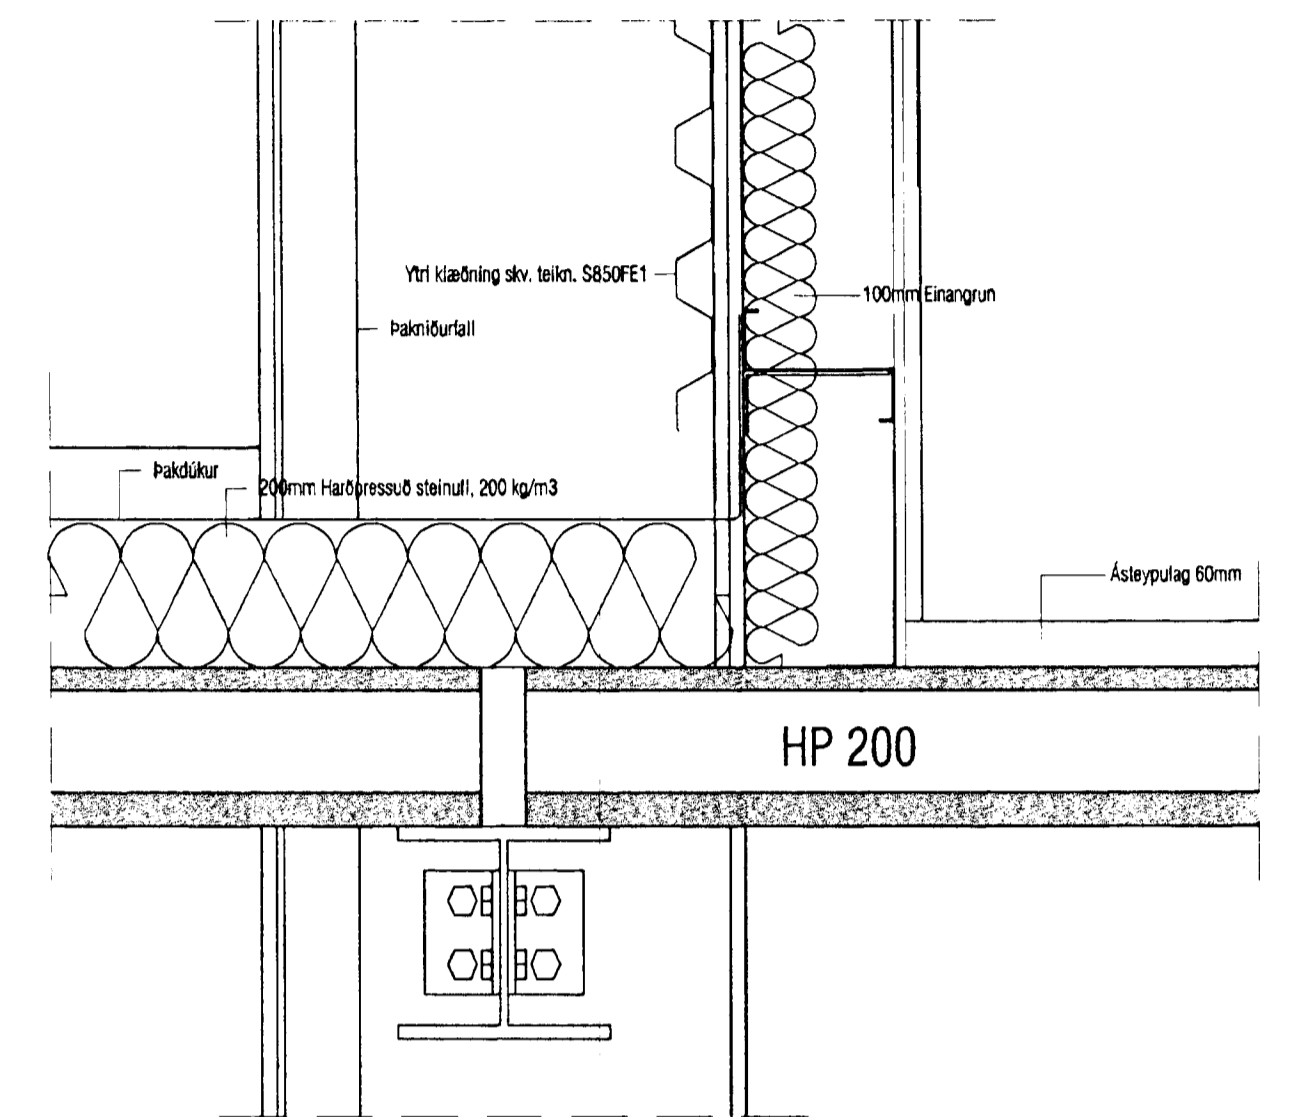


Mkv. 1:10  
D6  
S01

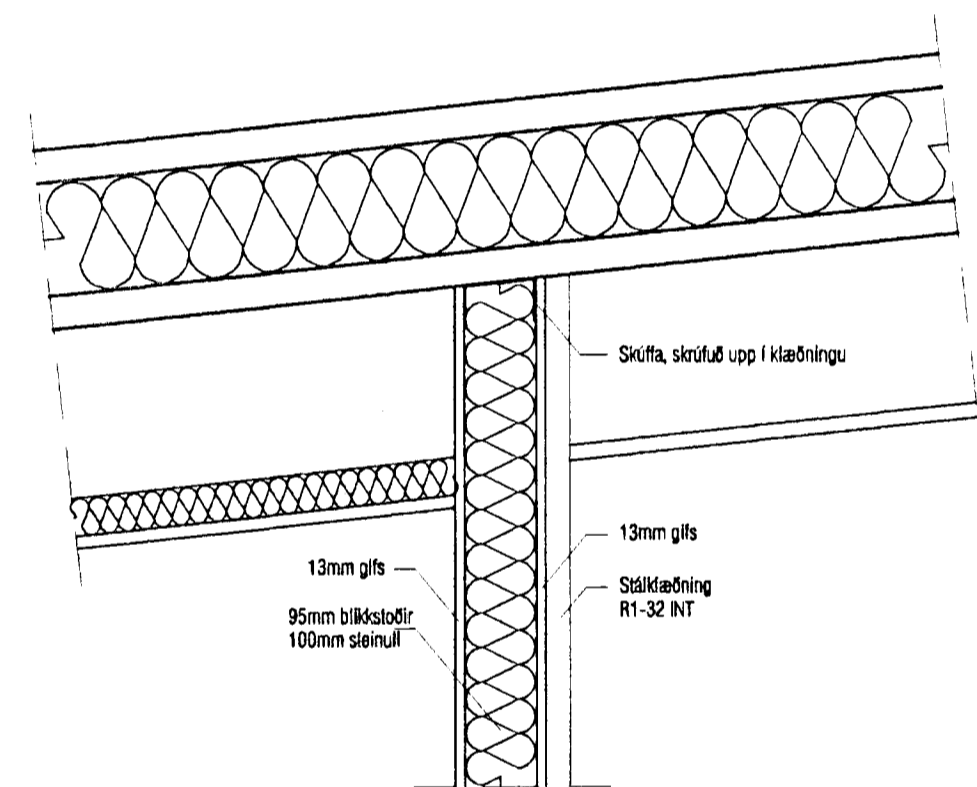


Mkv. 1:10  
D7  
S01

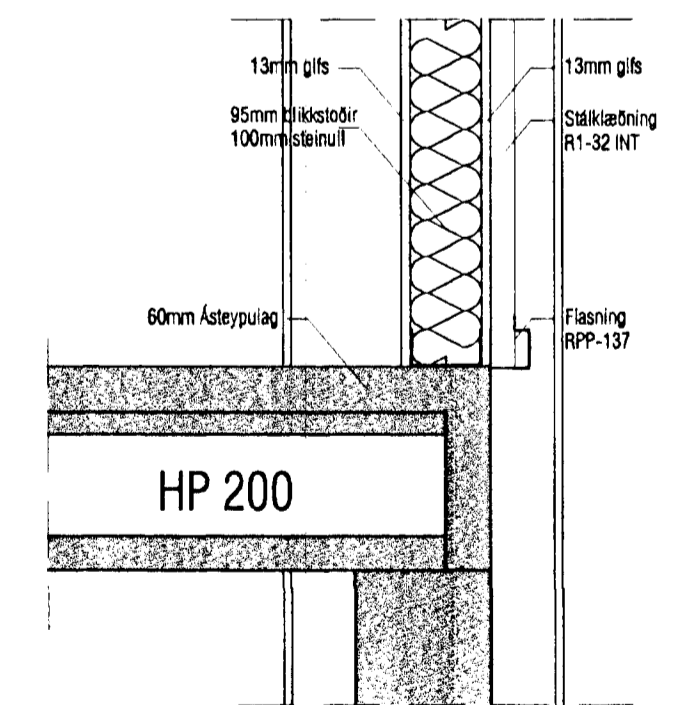


Mkv. 1:10  
D3  
S01

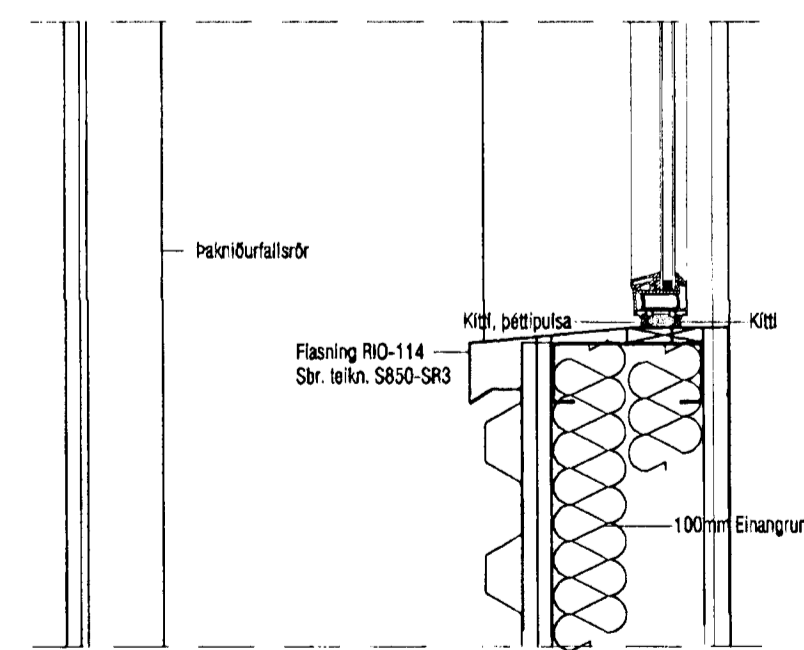

Mkv. 1:10  
D4  
S01

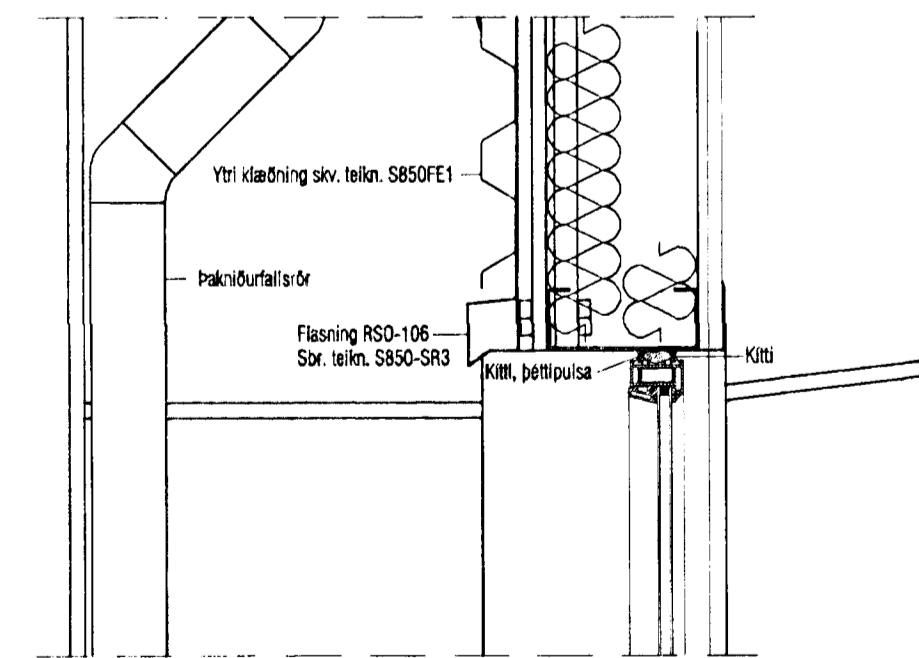

Mkv. 1:10  
D5  
S01

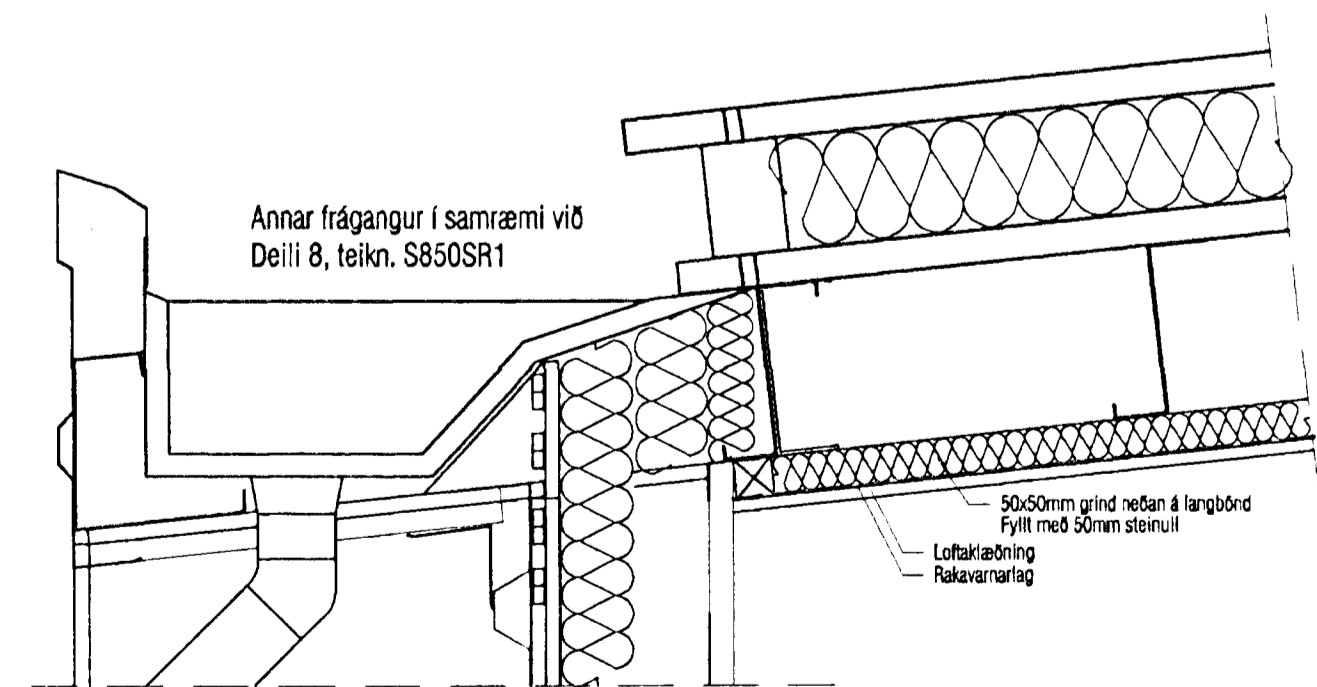

Staðfesting  
2010  
Sveinbjörn Þorsteinsson

<b>VEKTOR</b> - hönnun og ráðgjöf - Nýbýlavegi 8, 200 Kópavogi.		Ríkharður Óðdsson Byggingafræðingur Sími: 554-8951-8158 Sími: 554-8952 Sími: 554-8998	
Tölu nr. _____ Samþykkt _____ Dags. _____		Tölu nr. _____ Dags. _____	
Hávað RO Ágúst 1999		ÓSEYRARBRAUT 40 SKRIFSTOFUBYGGING SNIÐ OG DEILI Hávað KR Vark nr. _____ Málkvarði _____ Tölu nr. 1:50/1:10	