


GRUNNMYND 1. HÆÐAR mkv. 1:50

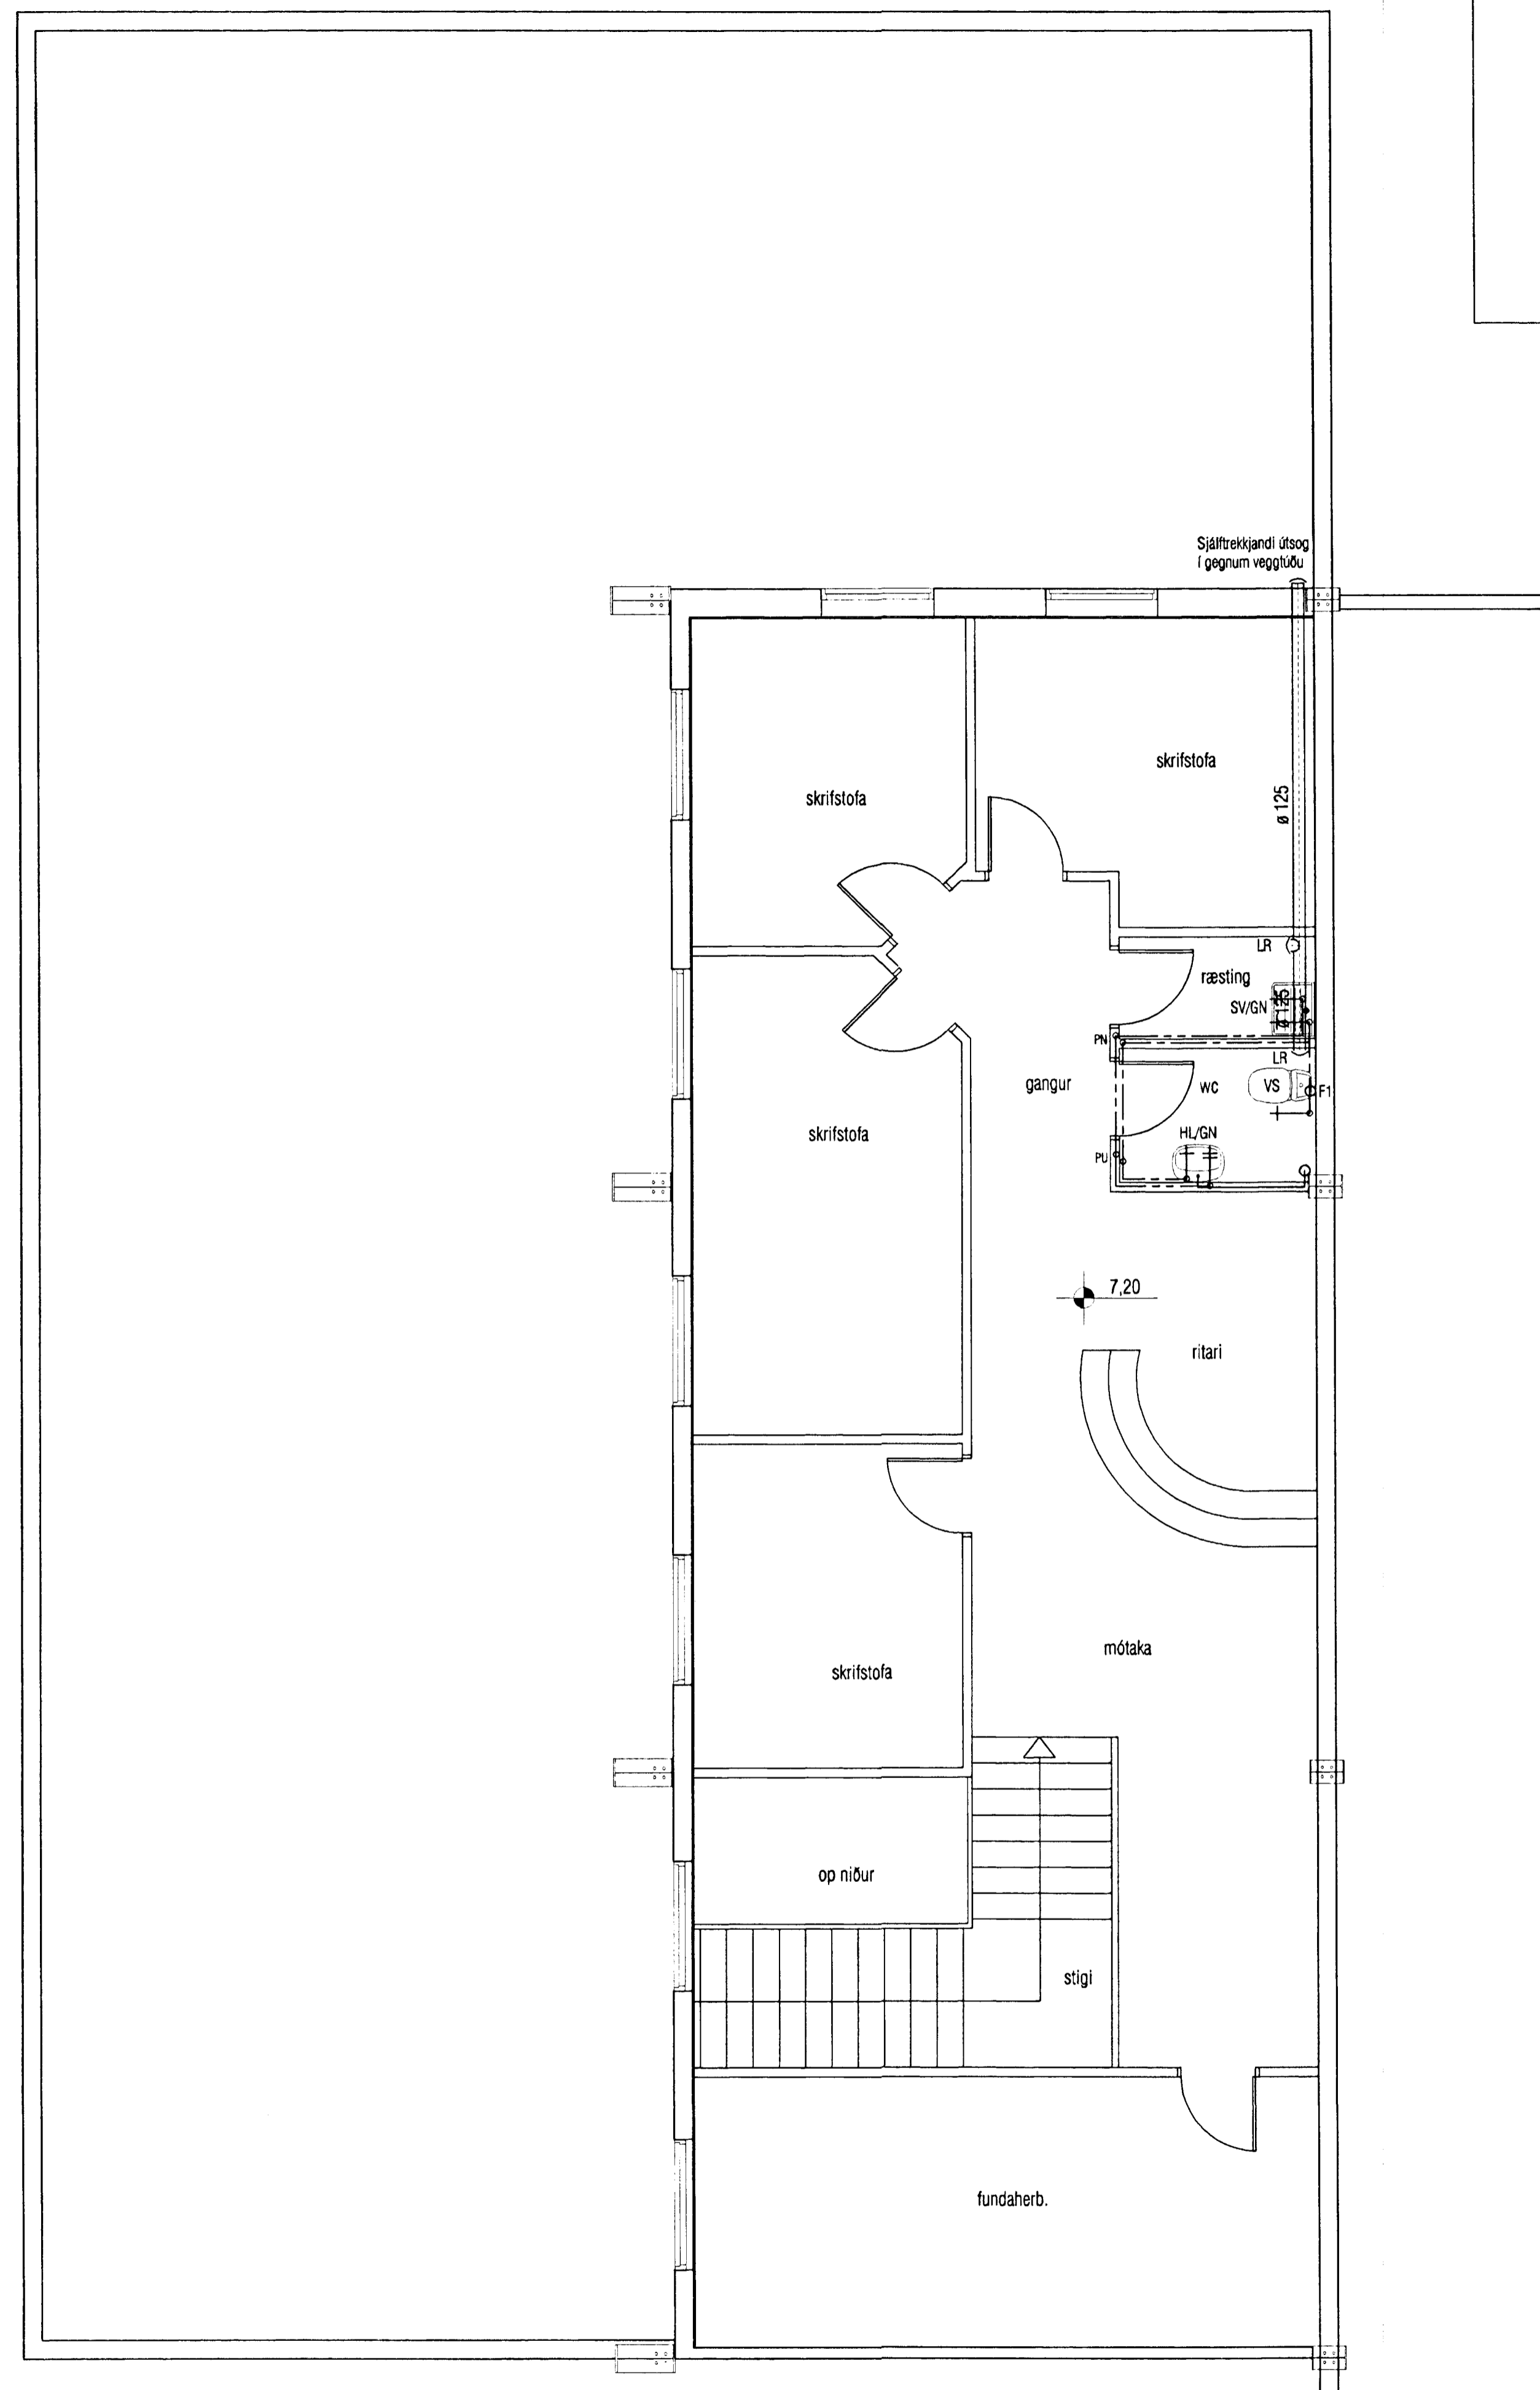

GRUNNMYND 2. HÆÐAR mkv. 1:50

<b>VEKTOR</b> - hönnun og ráðgjöf - Nýbýlavegi 6, 200 Kópavogi.		Sigurður Halsteinnsson byggingateknifræðingur N. 030608-7149 sími: 554-6600 fax: 554-6666	
Tekn. nr. _____ Samþykkt _____ <i>Sigurður Halsteinnsson</i>		Br. _____ Dags. _____	
Húsnæð BS Disperting sepi. 99		Töknæð BS Málfræði 1:50 Tökn. nr. L-10	

ÓSEYRARBRAUT 40, HAFNARFIRÐI  
 NEYSLUV.- OG ÞRIFALAGNIR  
 GRUNNMYND 1. OG 2. HÆÐAR