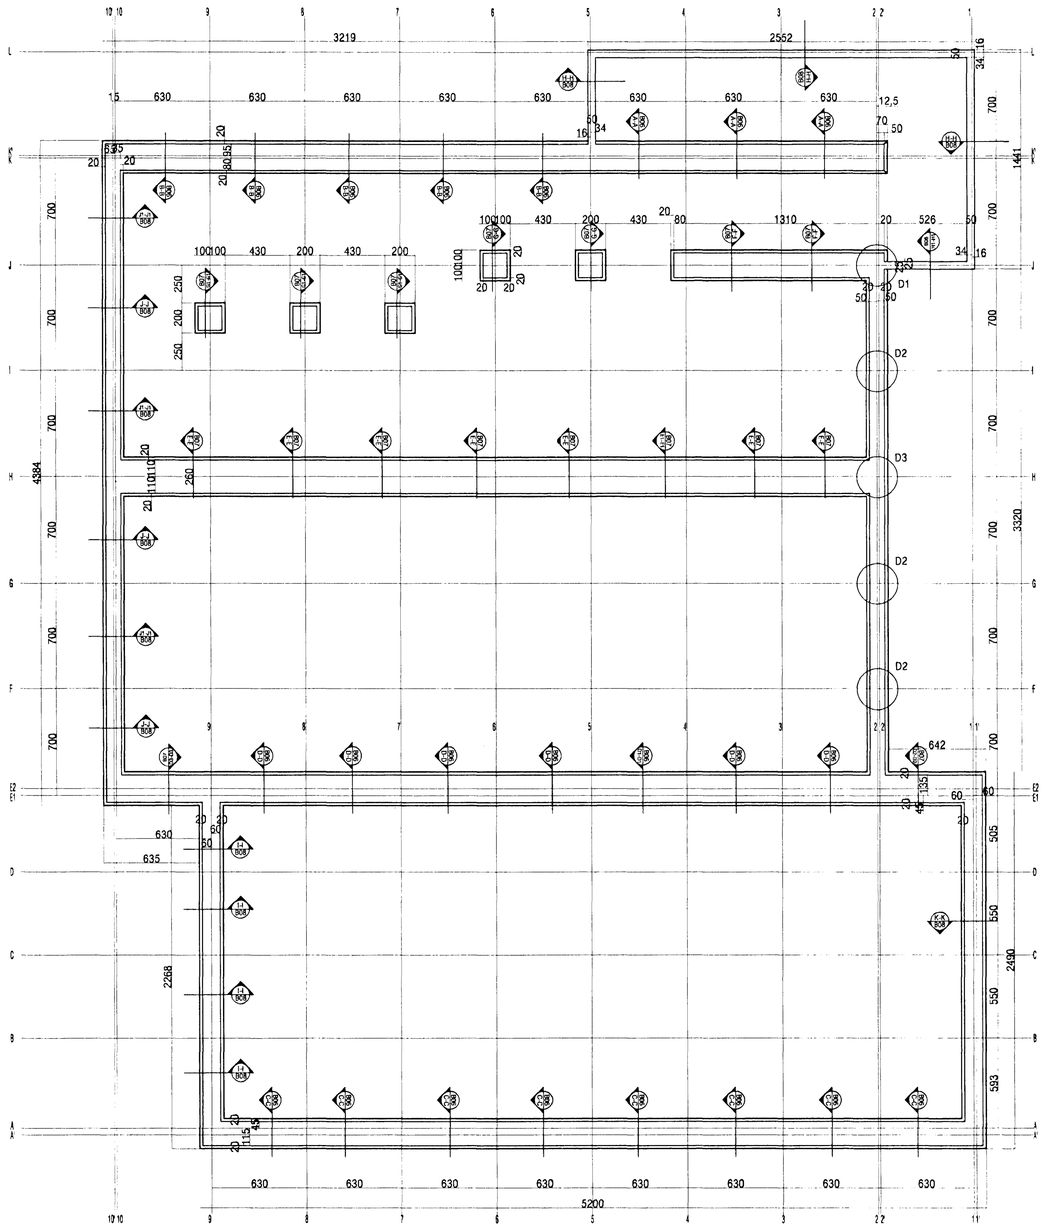

HAFNARFJARÐARHAFNIR
BYGGINGAFULLTRÚI

VEKTOR - hönnun og ráðgjöf - Nýbýlavegi 6 , 200 Kópavogi.		Sigurður Hafsteinsson byggingatæknifræðingur Kt. 030859-7749 sími: 554-6650 fax: 554-6699	ÓSEYRARBRAUT 40, HAFNARFIRÐI
			YFIRLITSMYND SÖKKLA
			GRAFTRARPLAN
Teikn. nr.	Tilvísun á teikningu	Br. Dags.	Hannað: SH; Teiknað: RO
Samþykkt			Dagsetning: 29/7'99; Verk nr.: A-99-07-19; Mælikvarði: 1:200; Teikn. nr.: B-02