Mkv 1:20
H-H
B-03

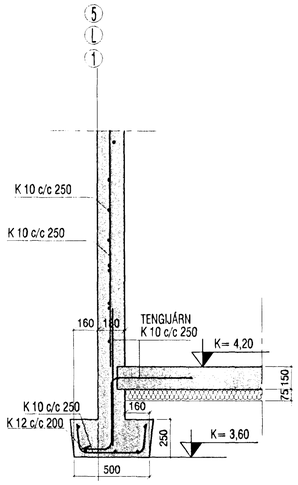

Mkv 1:20
H1-H1
B-03

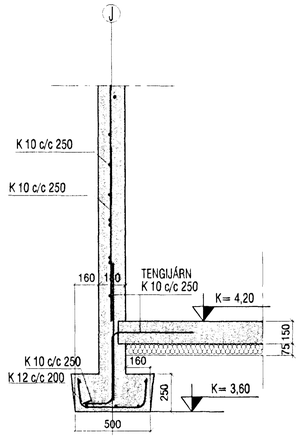

Mkv 1:20
I-I
B-05

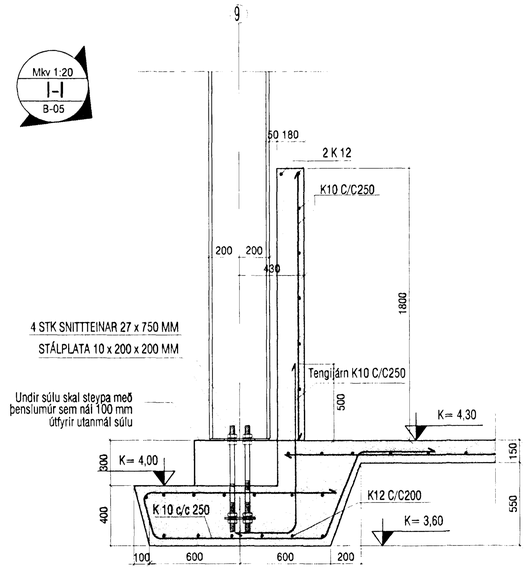

Mkv 1:20
J-J
B-03

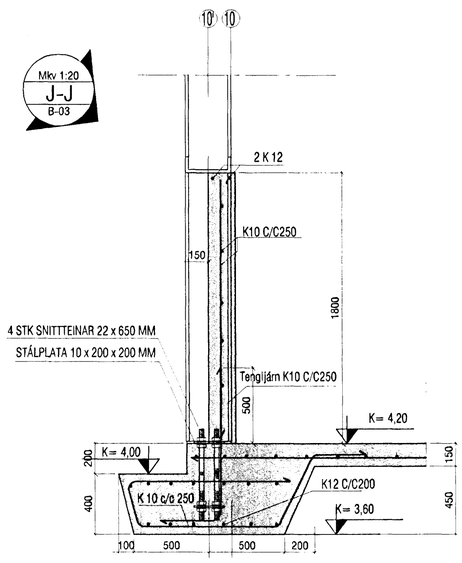

Mkv 1:20
J1-J1
B-03

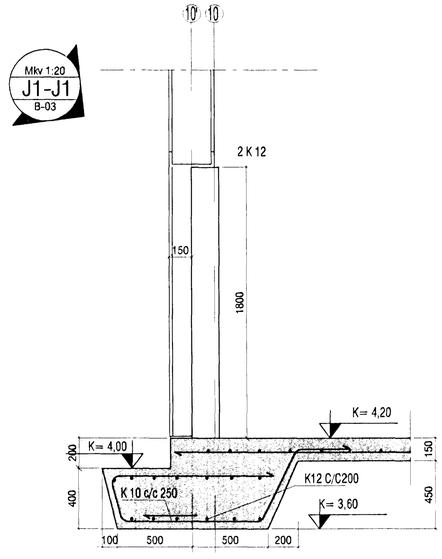

Mkv 1:20
K-K
B-05

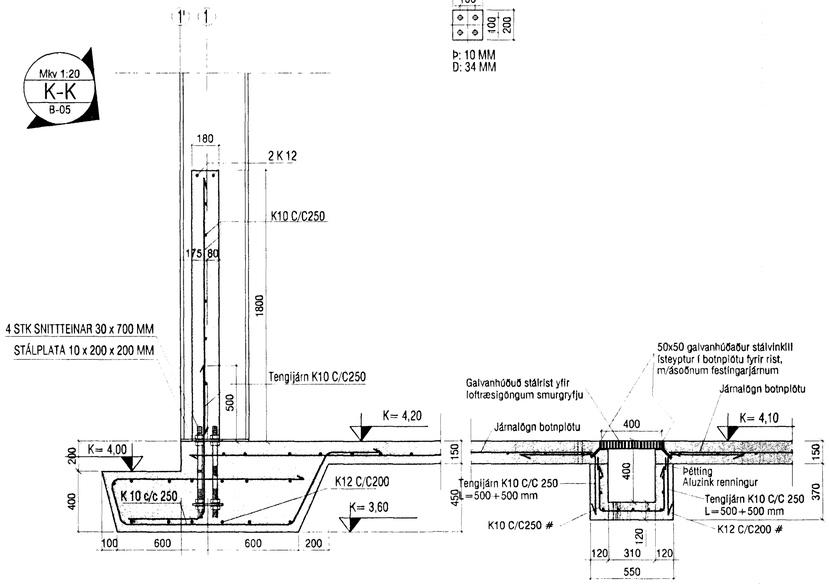

STÁLPLATA

Þ: 10 MM
D: 34 MM

HAFNARFJARÐARBÆR
BYGGINGARFULLTRÚI

VEKTOR
- hönnun og ráðgjöf -
Nýbýlavegi 8 , 200 Kópavogi.

Sigurður Hafsteinsson
byggingatæknifræðingur
Kt. 030859-7749
sími: 554-6600 fax: 554-6669

Teikn. nr. | Tilvísun á teikningu | 3 Br. | Dags.

Samþykkt

ÓSEYRARBRAUT 40, HAFNARFIRÐI

SÉRMYNDIR SÖKKLA
OG STEYPTRA VEGGJA

Hannað	Teiknað
SH	JHH

Dagsetning	Verk nr.	Mælikvarði	Teikn. nr.
29/1'99	A-99-07-19	1:20	B-08