




Norðurhlíð  
Mælikvarði 1:50

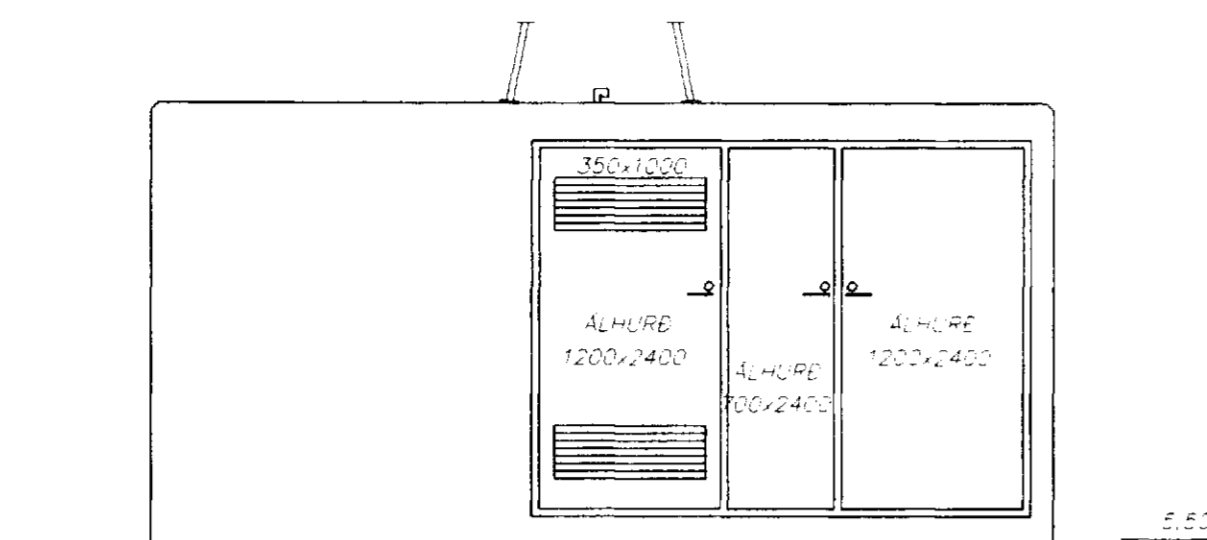


Suðurhlíð  
Mælikvarði 1:50

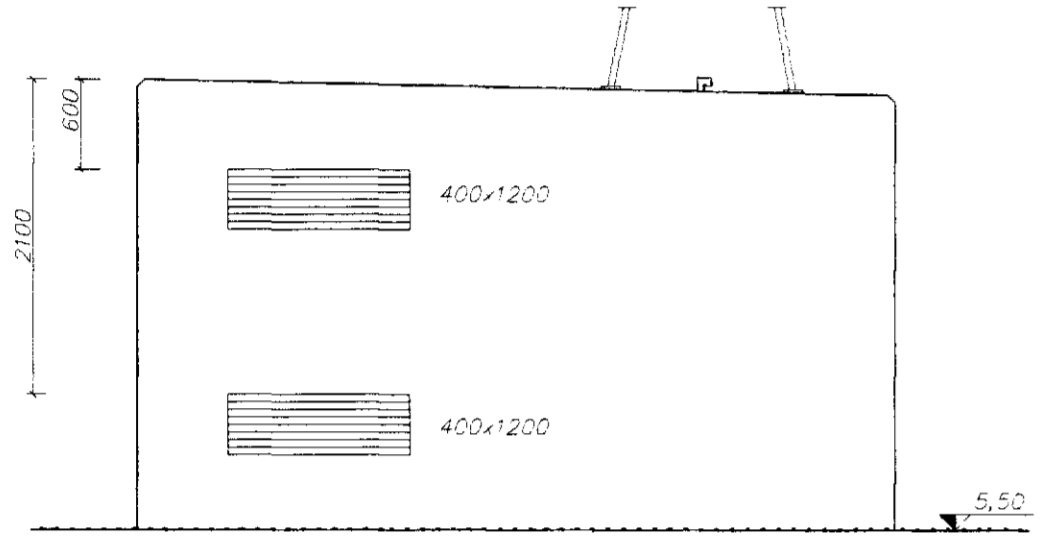


Austurhlíð  
Mælikvarði 1:50

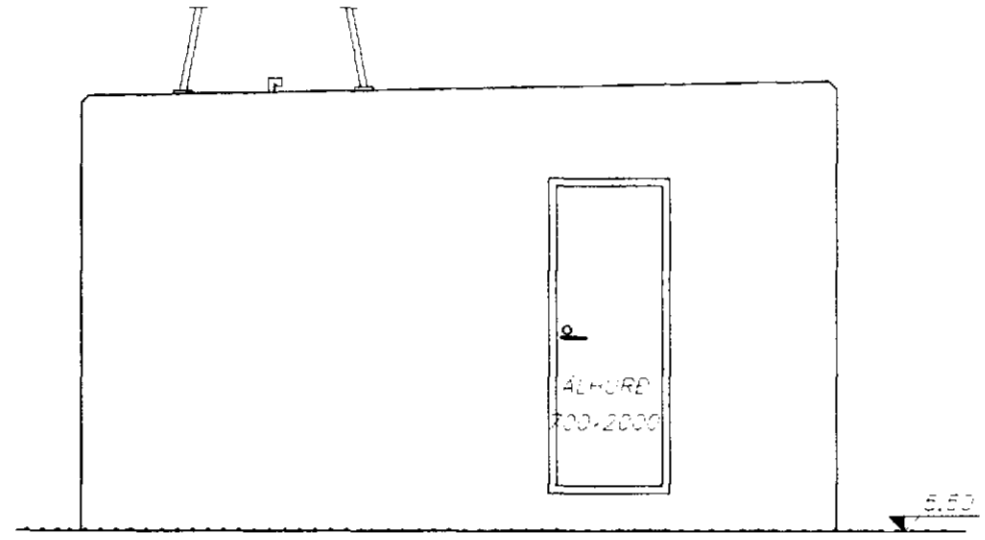

Vesturhlíð  
Mælikvarði 1:50

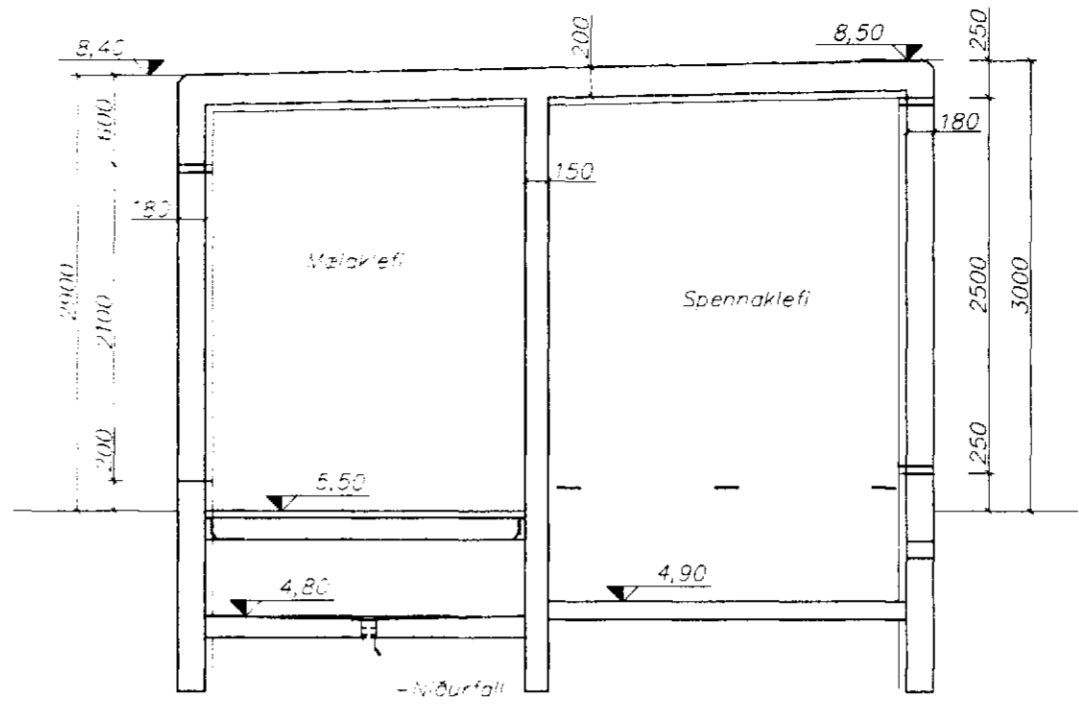


A Sníð  
Mælikvarði 1:50

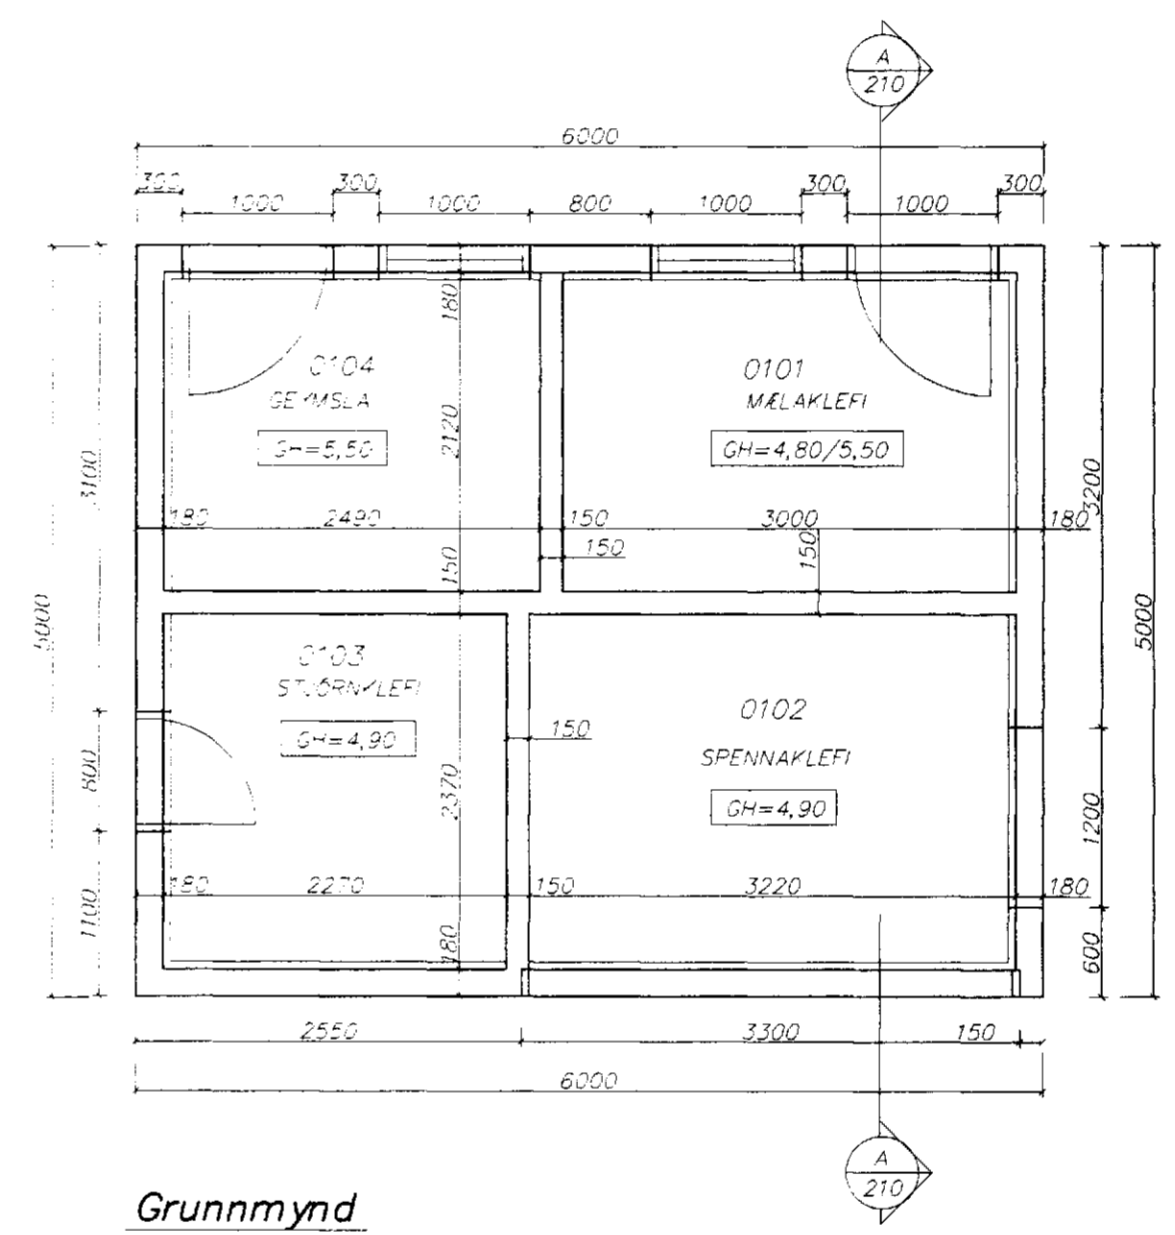

Grunnmynd  
Mælikvarði 1:50

**Byggingarlýsing:**

Húsið á að nota sem dreifimiðstöð fyrir rafmagn á bryggjувæðinu. Inni í því eru rafmagnstáflur og mælur fyrir sölu á rafmagni til skipa og frystigæma. Í syðri hluta hússins eru spennar Rafveitu Hafnarfjarðar. Að auki er geymsla fyrir bánað hafnarinnar. Ofan á hús kemur 16 metra hátt ljósamastur. Húsið er steinsteypt, botnplata steypt, síðan tréggöf í jarðvegshæð. Húsið er einangrað að innan með 50mm steinull og múrþúðað. Öll mál eru millimetrar [mm]. Hæðarkrötur eru í hæðarkerfi (Hafnarfjarðarhafnar), sem er 1,82m undir hæðarkerfi Hafnarfjarðar.

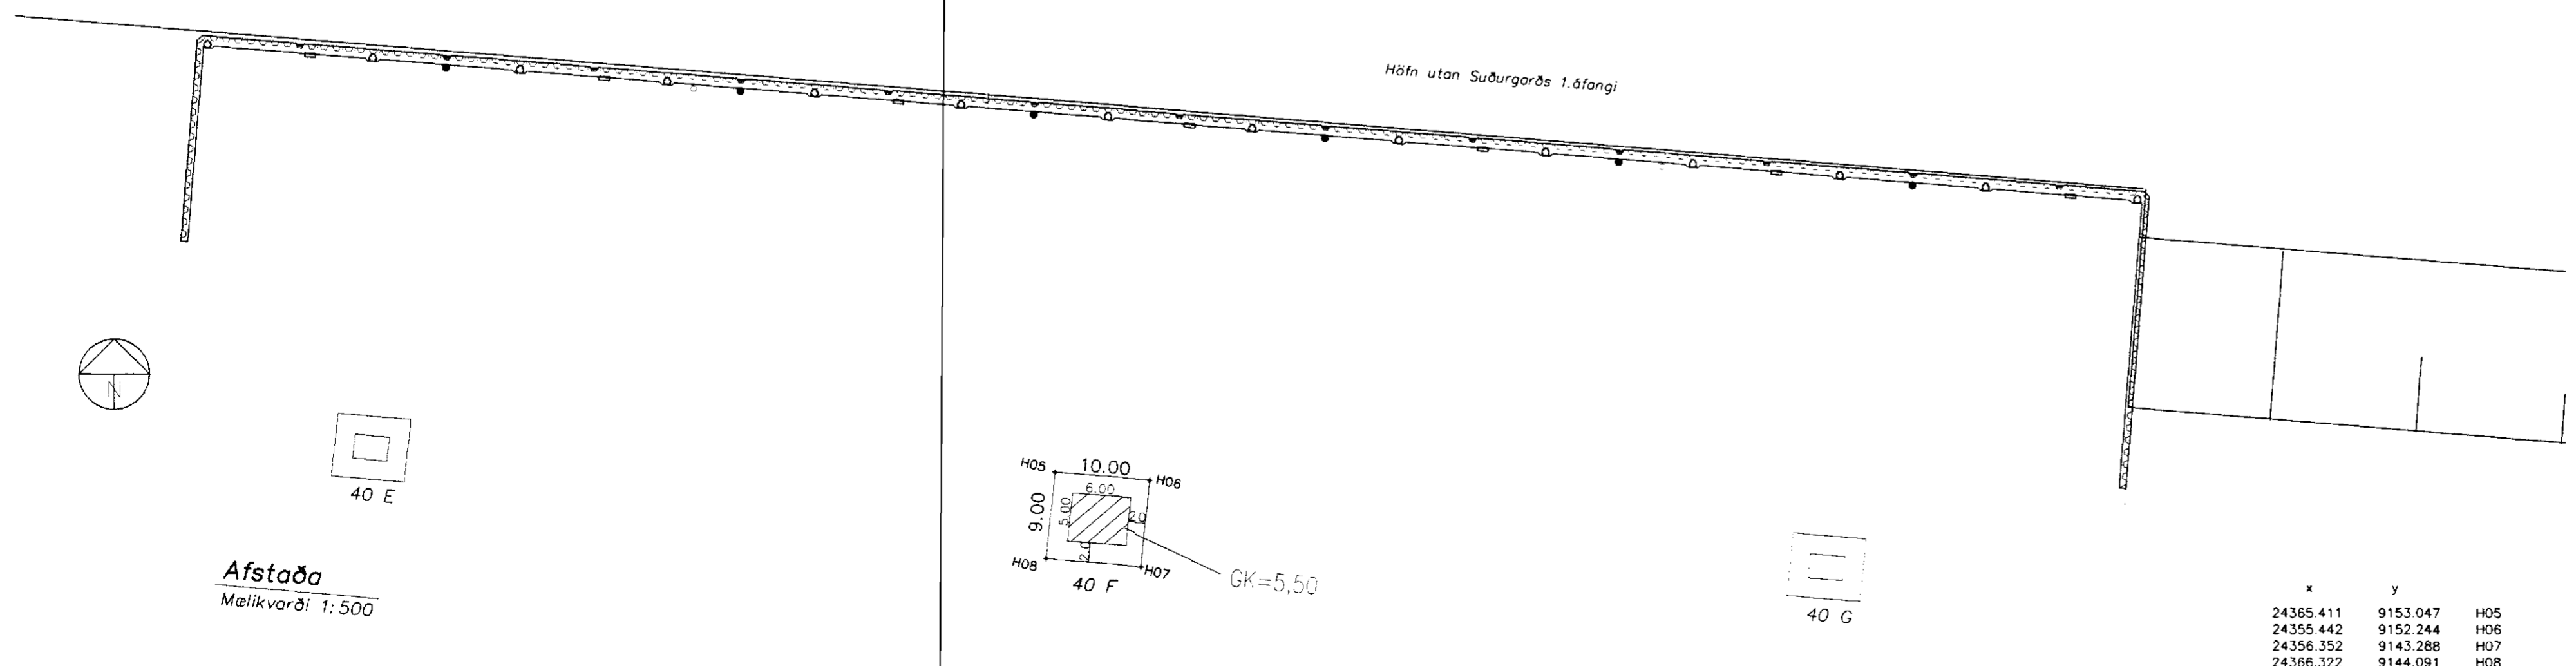

Stærðingargætt: Öseyrarbraut 40 F Landsl. númer: 10740		Stærðingargætt: Pétur Víðing Guðnason Kennitala: 05183-3758 Dagsetning: 4.1.1999	
Mælikvarðarnúmer: 01		Útgáfa: 4.01	
Uppbygging og þynging	Stærðir	Stærðir	Stærðir
