



GRUNNMYND LAGNIR 1:250

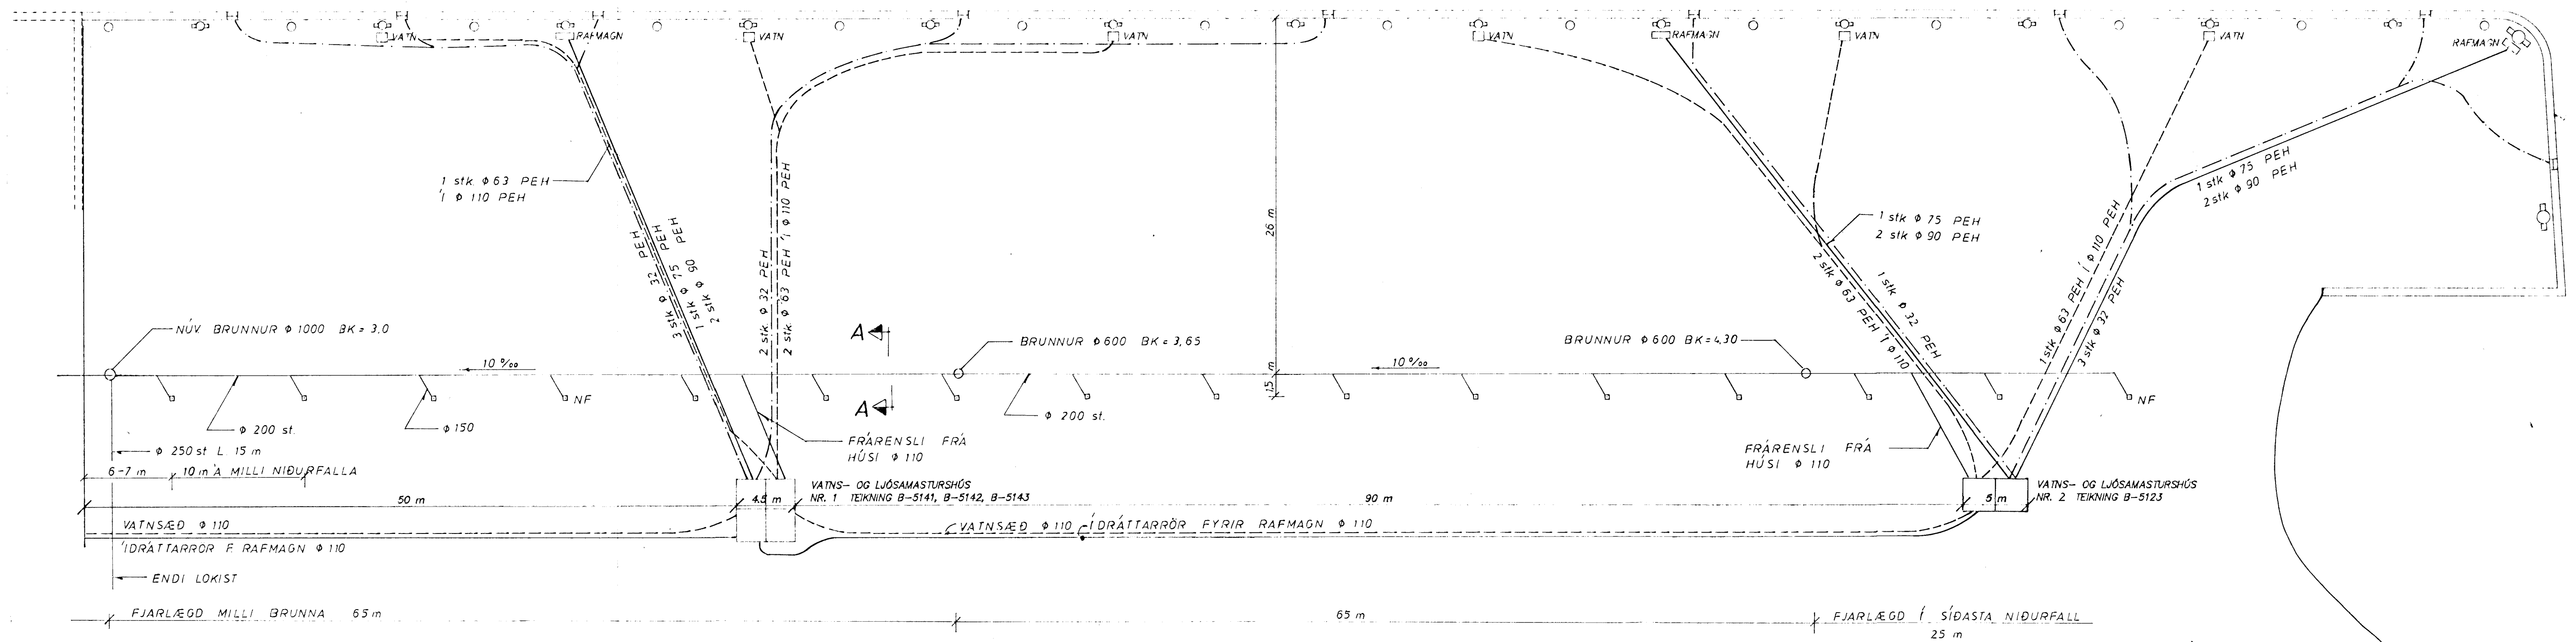

SNIÐ A-A Í FRÁREN SLISLAGNIR 1:50

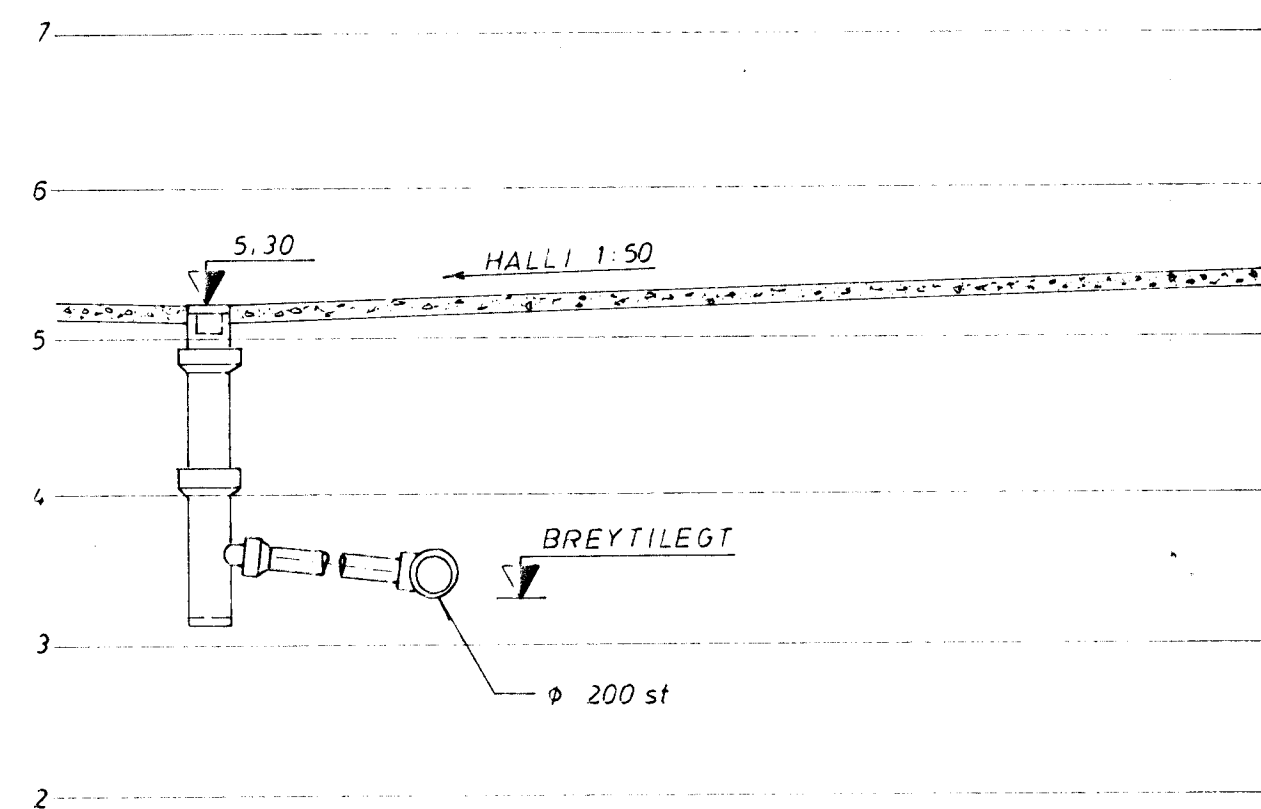

Staður HAFNARFJÖRÐUR

BEKJA OG LAGNIR

SUBURBAKKI IV-ÁFANGI

Útga. Febr. 1993	Höfundur S.L.	Teiknað S.G./RS	Nr. B-5121
Samþ. <i>[Signature]</i>	Mkv. 1:250, 1:50		

