GRUNNMYND 1:20
JÁRN Í VEGGI OG ÞAK

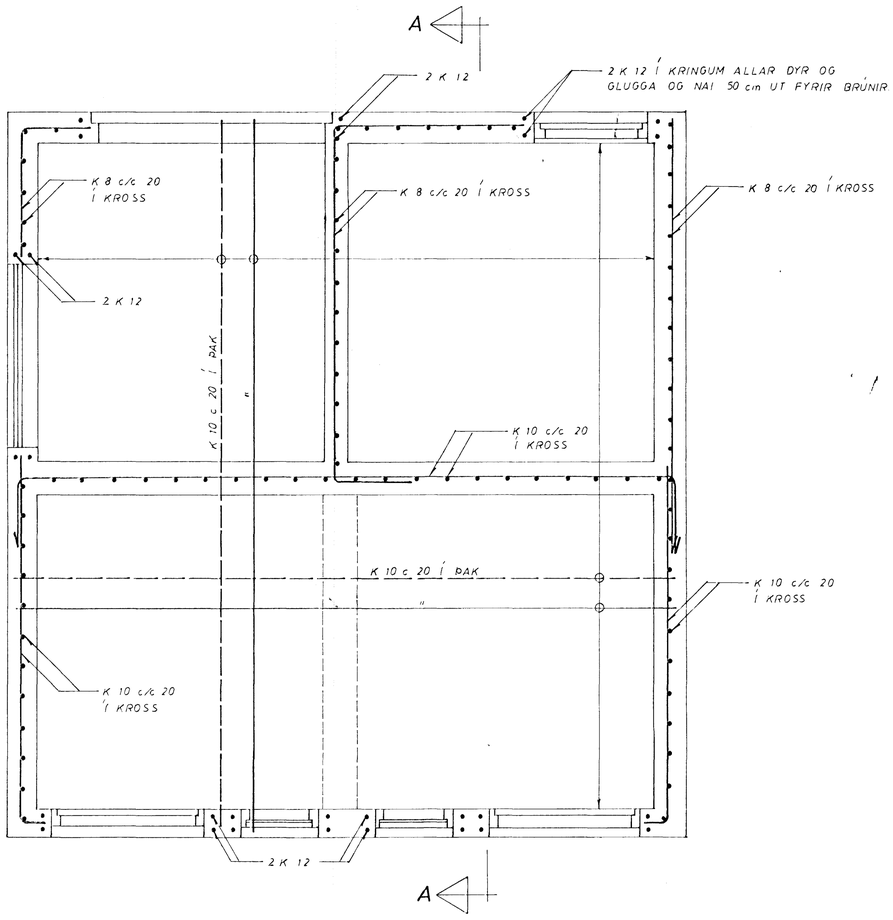

SNIÐ A-A 1:20

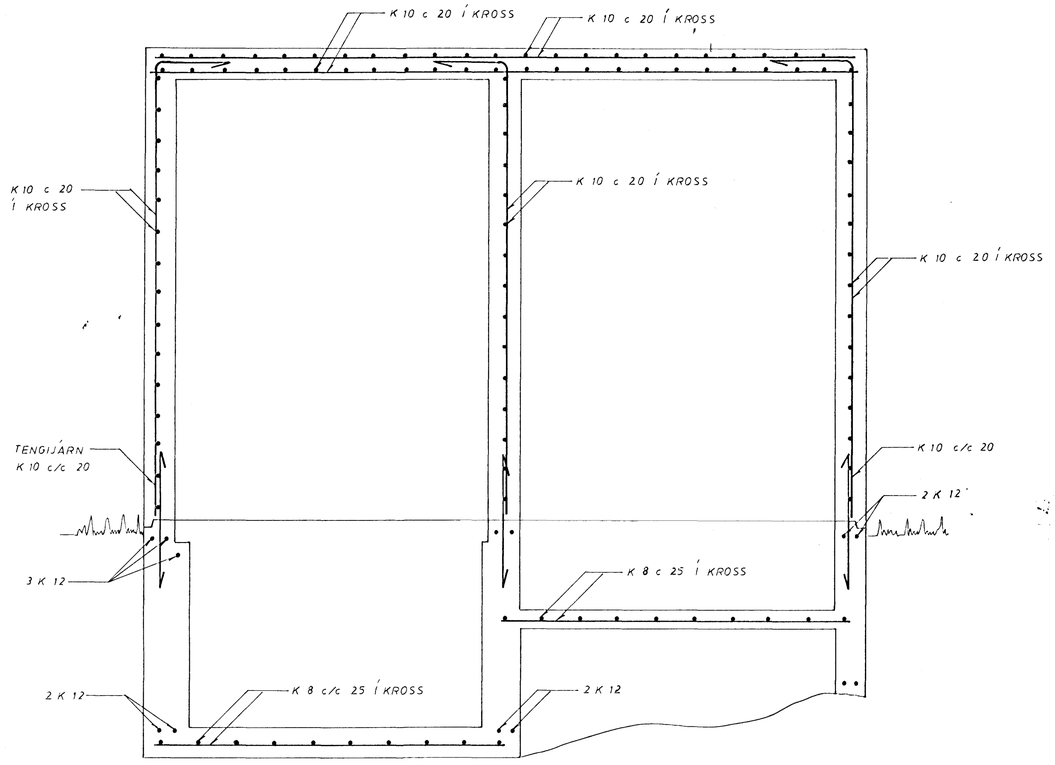

Staður HAFNARFJÖRÐUR
SUÐURBAKKI IV
JÁRNABINDING, VEITUHÚS

HAFNAMÁLASTOFNUN RÍKISINS

Dags. APRÍL 1993	Hannað J.S.	Teiknað R.S.	Nr. B 5143
Samþ.	Mkv. 1:20		