GRUNNMYND 1:20

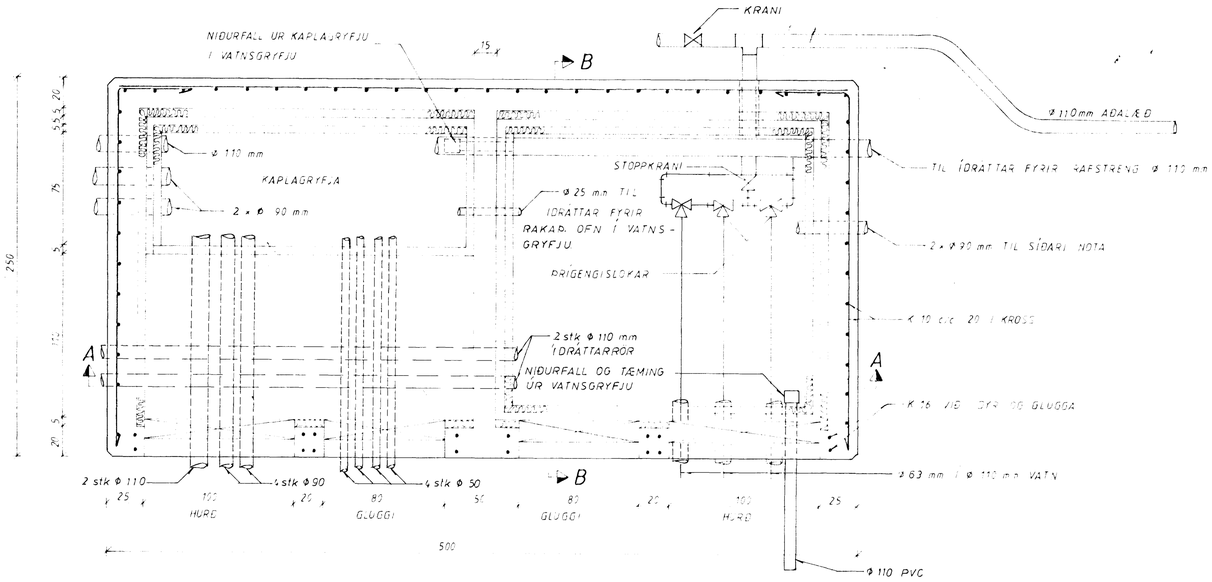

SNIÐ A-A 1:20

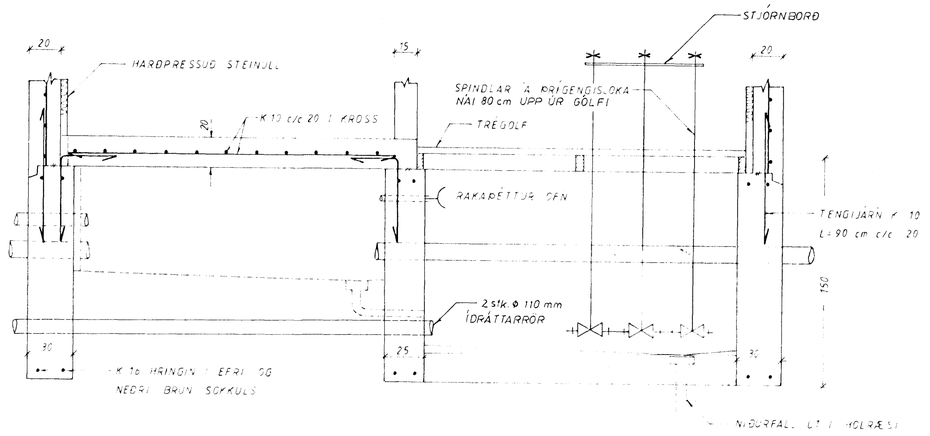

FRAMHLIÐ 1:20

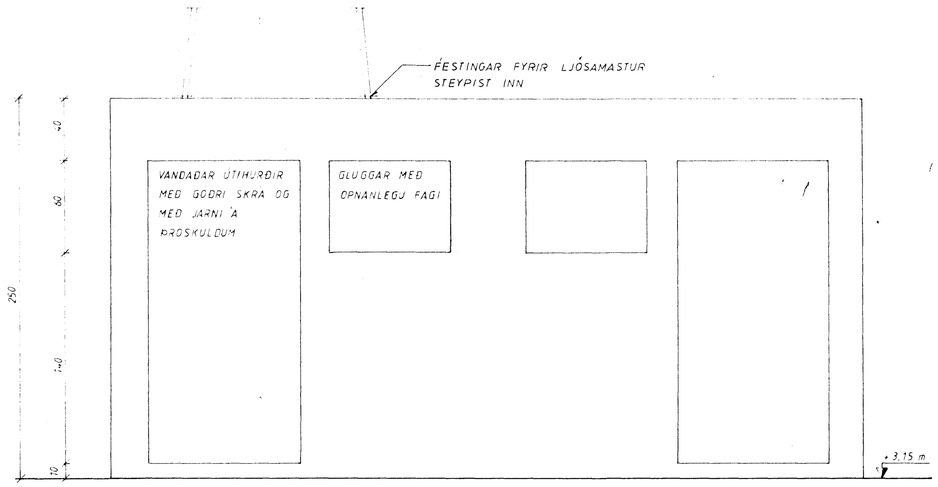

SNIÐ B-B 1:20

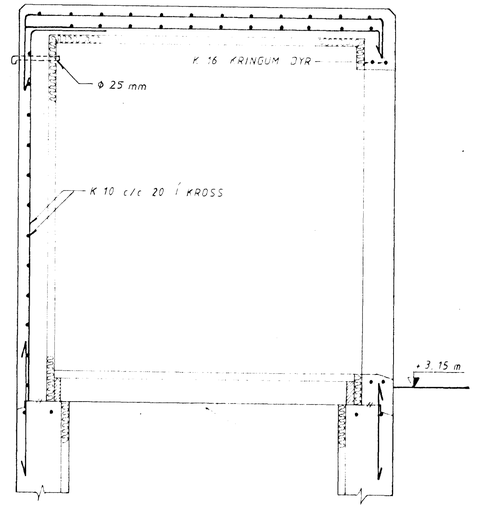

Staður HAFNARFJÖRÐUR
SUÐURBAKKI IV
LJÓSA OG VATNSHÚS

HAFNAMÁLASTOFNUN RÍKISINS

Dags. MARS 1993	Hannað S. G.	Teiknað R. S.	Nr. B 5123
Samþ.	Mkv. 1:20 1:10		