Stálfesting OS16.1 Mkv 1:5

Samtals 3 stk

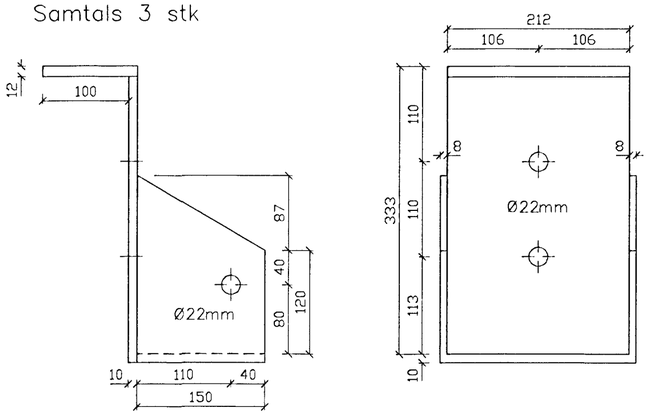

Stálfesting OS16.2 Mkv 1:5

Samtals 4 stk

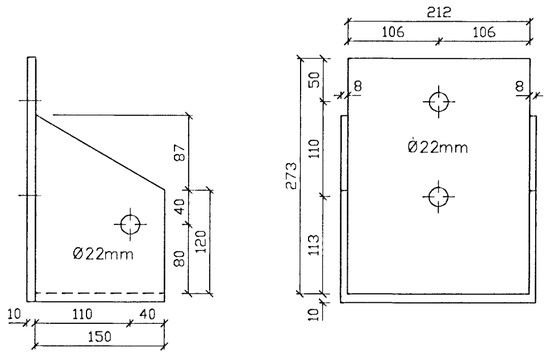

Stálfesting OS17 Mkv 1:5

Samtals 1 stk

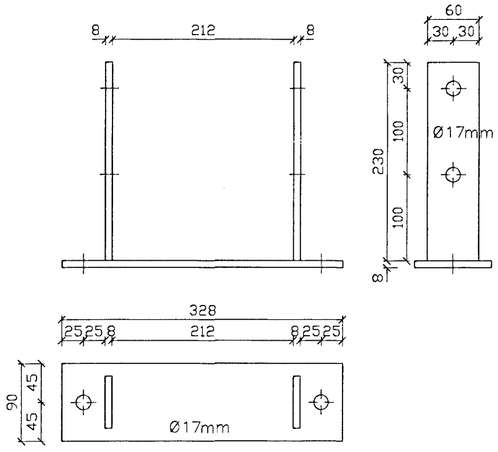

Stálfesting OS18 Mkv 1:5

Samtals 2 stk

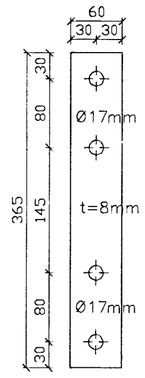

Stálfesting OS19 Mkv 1:5

Samtals 4 stk

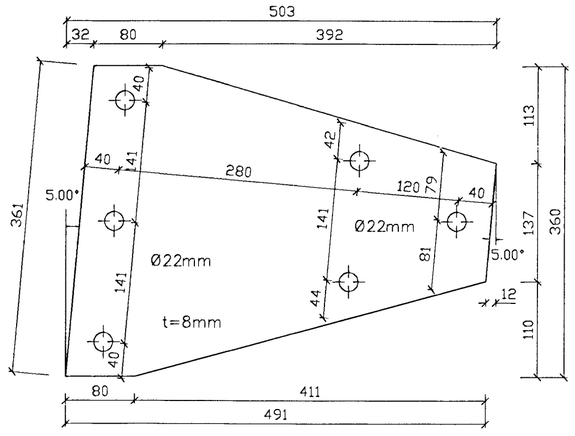

Byggingafulltrúi Hafnarfjarðar
Afgreitt þann
25 MARS 1997
Sigurbjartur Halldórsson

USET-202.DWG

Breyting	Dags.	Skýring	Br.

LÍMTRÉ HF. FLÚÐUM S: 486 6750 REYKJAVÍK S: 568 7202

Óseyrarbraut 4, Hafnarfirði

Milligólf – stækkun

Stálfestingar – framleiðsluteikning

TEIKN.	DAGS. 96.12.12
REIKN.	VERK
YFIRF.	BLAÐ 202
MKV. 1:5	