

SKÝRINGAR

FRÁRENNISLAGNIR UTANHÚSS OG Í GRUNNI

SKÓLPLÖGN

SKÓLPLÖGN UTANHÚSS SKAL VERA ÚR HÖRDU POLYVINYLCHELORID (PVC) PÍPUM, SETTUM SAMAN Í MÚFFUR OG ÞÉTTAR MED GÚMMIHRING. ÞÓ SKAL LEGGJA ÚR 1. FLOKKS STEINSTEYPTUM PÍPUM GERÐUM FYRIR GÚMMIHRING TIL ÞÉTTINGAR NORDAN HÚSSINS EINS OG SÝNT ER Á TEIKNINGU.

UNDIR PÍPUR KEMUR 150 mm JÖFNUNARLAG ÚR SANDI SEM ÞJAPPAST VANDLEGA. HÆÐ JÖFNUNARLAGS SKAL HÆFA BELG PÍPNANNA OG SKAL TAKA ÚT FYRIR MÚFFUM EFTIR ÞJÖPPUN ÞESS.

PÍPUR SKULU LAGÐAR BEINAR MILLI BROTPUNKTA.

EFTIR AD PÍPUR HAFA VERID LAGÐAR SKAL FYLLA AD ÞEIM OG YFIR MED SANDI a.m.k. 200 mm.

REGNVATNSLÖGN

REGNVATNSLÖGN SKAL LEGGJA ÚR POLYVINYLCHELORID (PVC) PÍPUM SETTUM SAMAN Í MÚFFUR OG ÞÉTTAR MED GÚMMIHRING. NORDAN HÚSSINS SKAL ÞÓ LEGGJA ÚR STEINSTEYPTUM PÍPUM SBR TEIKNINGU.

UNDIR PÍPUR KOMI 150 mm JÖFNUNARLAG ÚR SANDI, SEM ÞJAPPAST VANDLEGA, HÆÐ JÖFNUNARLAGS SKAL HÆFA BELG PÍPNANNA OG SKAL TAKA ÚR FYRIR MÚFFUM EFTIR ÞJÖPPUN ÞESS.

LAGNIR SKULU LAGÐAR BEINAR MILLI BROTPUNKTA.

EFTIR AD PÍPUR HAFA VERID LAGÐAR SKAL FYLLA AD ÞEIM OG YFIR MED SANDI a.m.k. 200 mm.

SNJÓBRÆÐSLULAGNIR

SNJÓBRÆÐSLUKERFIÐ ER ÚR 25 mm HITAPOLNUM PLASTPÍPUM SEM LAGÐAR ERU 250 mm MILLIBILI NEMA ANNAD SÉ SÝNT Á TEIKNINGUM. PÍPUR SKAL FESTA VEL NIÐUR OG MED RÉTTU MILLIBILI. PÍPUR SKULU VERA ÁN SAMSEYTA.

PÍPUR UNDIR HELLUM:

PÍPUR SKAL LEGGJA Í SANDLAG OFAN Á FULLÞJAPPAD FYLLINGAREFNI.

PÍPUR UNDIR MALBIK:

PÍPUR SKAL LEGGJA Á FULLÞJAPPAD FYLLINGAREFNI. UM OG YFIR PÍPURNAR KEMUR HARPAD FYLLINGAREFNI $d_{max} = 10$ mm. ÞAD SKAL HANDÞJAPPA OG GÆTA ÞESS VEL AD SKEMMA EKKI PÍPURNAR.

ÞEGAR MALBIKAD ER SKAL LÁTA RENNA KALT VATN Í GEGNUM PÍPURNAR TIL KÆLINGAR.

PLASTPÍPUR SKULU ÞOLA a.m.k. 60°C HITA VIÐ 0,45 MPa (4,5 kP/cm²) ÞRÝSTING Í 50 ÁR.

UM STOFNLAGNIR AD SLÖNGUKERFUM GILDIR ÞAD SAMA OG FYRIR HITALAGNIR NEMA VARÐANDI ÞRÝSTIÞRÓFIN. SNJÓBRÆÐSLUKERFIÐ SKAL ÞRÝSTIREYNA MED KÖLDU VATNI VIÐ 0,6 MPa (6 kP/cm²) ÞRÝSTING ÁÐUR EN FYLLT ER YFIR ÞAD. ÞRÝSTINGURINN SKAL STANDA Í 10 TÍMA OG LEYFILEG BREYTING MÁ MEST VERA 0,01 MPa, MEDAN Á ÞRÝSTIÞRÓFUN STENDUR.

FRÁRENNISLAGNIR INNHÁSS

LAGNIR INNHÁSS SKULU VERA PLASTPÍPUR POLYPROPYLEN (PP) EDA POLYETHYLENE (PEH) FRÁ T.D. OMNIPLAST, GEBERIT EDA SAMSVARANDI.

ÖLL SAMSEYTI SKAL ÞÉTTA MED ÞAR TIL GERÐUM ÞÉTTINGUM. ALLAR BEYGJUR OG GREININGAR SKULU GERÐAR MED VIDEIGANDI TENGISTYKKJUM. NEDST Á ALLAR FALLPÍPUR SKAL SETJA HREINSISTYKKI MED LOKI.

UPPHENGJUR OG FESTINGAR SKULU VERA SAMKVÆMT FYRIRMÆLUM FRAMLEIÐANDA.

PÍPUR SKAL EINANGRA MED 25 mm GLERULLARMOTTUM OG VEFJA MED PLASTDÚK

LAGNIR SKAL LEKAPRÓFA MED ÞVI AD VATNSFYLLA ÞÆR. LOKA SKAL GRUNNLÖGNUM VIÐ HREINSISTÚTA.

EFNI OG VINNA SKAL VERA Í SAMRÆMI VIÐ REGLUGERDIR.

NEYSLUVATNSLAGNIR

NEYSLUVATNSLAGNIR SKULU VERA SINKHÚÐADAR STÁLPÍPUR TENGÐAR MED SKRÚFUDUM TENGISTYKKJUM.

LÁRÉTTAR PÍPUR SKAL FESTA MED 2,0 m MILLIBILI. LÓDRÉTTAR PÍPUR SKAL FESTA Í PLÖTUR OG NÁLÆGT TÖPPUNARSTÖÐUM.

PÍPUR SKULU EINANGRAÐAR MED 20 mm GLERULLARHÓLKUM OG VAFÐAR MED MJÓKU PLASTI. KALDAVATNSLAGNIR SKAL VEFJA MED PLAST UNDIR EINANGRUN. ÞAR SEM PÍPUR LIGGJA Í ÚTVEGG, SKAL VERA MINNST 10 mm EINANGRUN UTAN VIÐ PÍPUEINANGRUN.

VATNSLAGNIR SKULU ÞRÝSTIREYNDAR MED KÖLDU VATNI OG 10 Kg/cm² ÞRÝSTINGI, SEM SKAL STANDA Í 24 TÍMA.

EFNI OG VINNA SÉ Í SAMRÆMI VIÐ ÍST 67 (SJÁ SÉRSTAKLEGA GREIN NR. 5 "ÝMISS ATRIDI VARÐANDI PÍPULAGNIR").

KALDAVATNSINNTAK

KALDAVATNSINNTAK SKAL VERA ZINKHÚÐUD OG BIKUD JÁRNPIPA ÞAR SEM HÚN FER Í GEGNUM ÚTVEGG.

FYRIR UTAN VEGG KOMI LOKI MED SPINDLI UPP ÚR JÖRD.

HITALAGNIR

HITALAGNIR SKULU VERA SVARTAR STÁLPÍPUR DIN 2448 TENGÐAR MED SKRÚFUDUM TENGISTYKKJUM.

PÍPUR SKULU EINAGRAÐAR MED 20 mm GLERULLARHÓLKUM OG VAFÐAR MED MJÓKUM PLASTDÚK. ÞAR SEM PÍPUR LIGGJA Í ÚTVEGG SKAL VERA MINNST 10 mm EINANGRUN UTAN VIÐ PÍPUEINANGRUN. VIÐA VERDA PÍPUR ÞÓ SÝNILEGAR OG SKULU ÞÁ EKKI EINANGRAÐAR.

LÁRÉTTAR PÍPUR SKAL FESTA UPP ÞANNIG AD EKKI VERDI LENGRA Á MILLI FÉSTINGA EN 2,0 m. LÓDRÉTTAR PÍPUR SKAL FESTA Í PLÖTUR.

OFNAKERFI SKAL ÞRÝSTIREYNA MED KÖLDU VATNI OG 8 Kg/cm² VATNSÞRÝSTINGI, SEM SKAL STANDA Í 24 TÍMA. OFNAR SKULU FRAMLEIDDIR Í SAMRÆMI VIÐ ÁKVÆÐI STADALS ÍST 69.1. EFNI OG VINNA SÉ Í SMRÆMI VIÐ BYGGINGARREGLUGERDIR.

TÁKN

FRÁRENNISLAGNIR

SKÓLPLÖGN
REGNVATNSLÖGN

BK	BAÐKER
EV	ELDHÚSVASKUR
F	FALLPIPA
GN	GÓLFNIÐURFALL
HL	HANDLAUG
NF	NIÐURFALL
SB	STURTUBAÐ
SV	SKOLVASKUR
UV	UPPÞVOTTAVÉL
VS	VATNSSALERNI
ÞN	ÞAKNIÐURFALL
ÞV	ÞVOTTAVÉL

NEYSLUVATNSLAGNIR


---	KALT VATN
----	HEITT VATN
—+—	KALDUR KRANI
—+—	HEITUR KRANI
SK	SLÖNGUKRANI
BRS	BRUNASLANGA

HITALAGNIR

-----	HITALAGNIR FRAMRENNSLI
-----	HITALÖGN BAKRENNSLI
-----	AFFALLSÖGN HITAVEITU
=====	SNJÓBRÆÐSLULÖGN

LOKAR O.FL.

—X—	RENNILOKI
—T—	EINSTREYMSLOKI
—<—	TÆMING

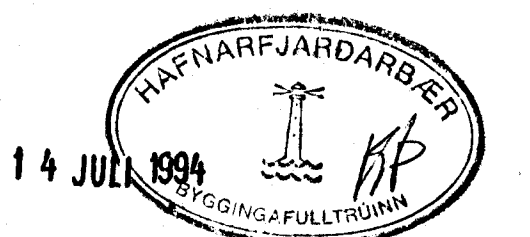

ÓSEYRARBRAUT 4, HAFNARFIRÐI	ÞRIFA-OG HITALAGNIR SKÝRINGAR
SD VERKFRÆÐISTOFA STEFÁNS & BJÖRNS	Hanna: BG Tekna: BG Yfirfori:
BEJARHAUNI 20 • 220 HAFNARFJÖRÐUR SMÍ 91-651340 • FAX 91-651341 Kfz 810188-1419	Mok 1:50 Samþykkt <i>Björn Stefánsson</i> Dagur: 25.08.1994 Nr: 9423-L00-A