
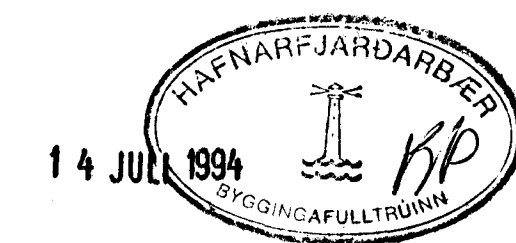


RÚMMYND 1:50

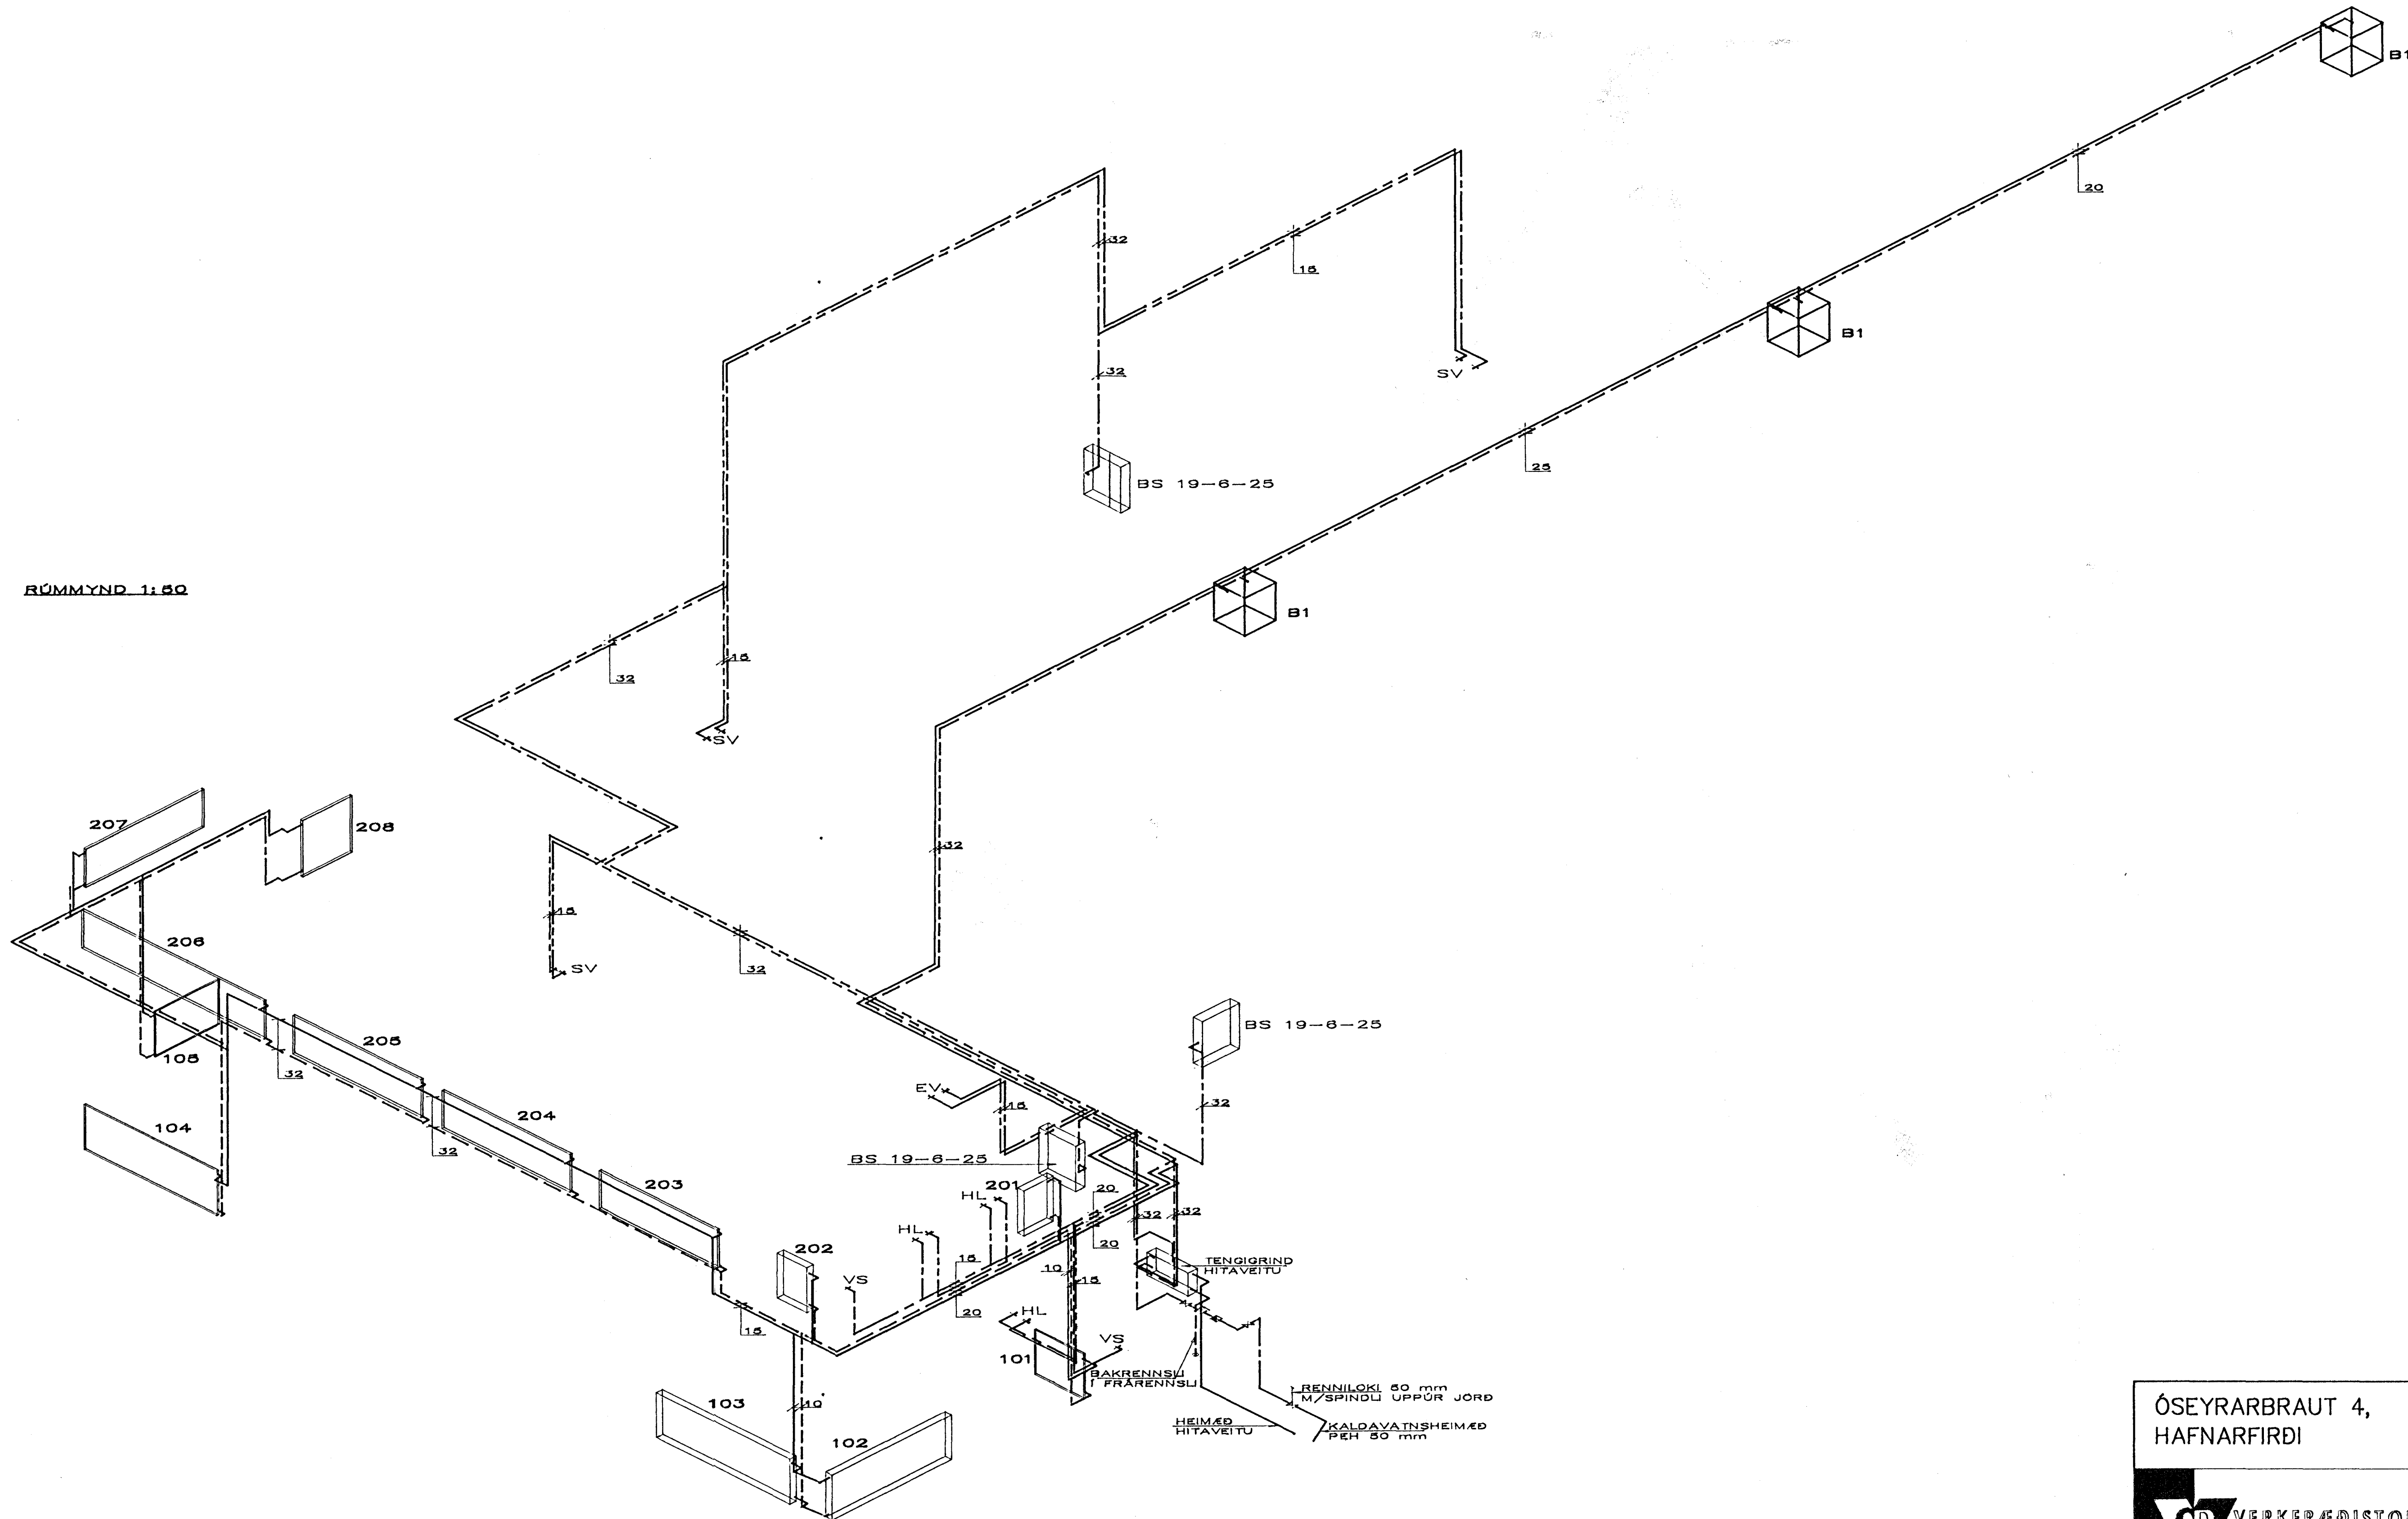

|                                |            |  |  |
|--------------------------------|------------|--|--|
| ÓSEYRARBRAUT 4,<br>HAFNARFIRÐI |            | ÞRIFA- OG HITLAGNIR<br>RÚMMYND NEYSLUVATNS-<br>OG HITLAGNA |  |
|                                |            |  |  |
| Hannað: BG                     | Teknað: BG | Yfirforit:   |  |
| Mök: 1:50                      | Samþykkt:  | Númer: 9423-104-A  |  |
| Dagur: 25.06.94                |            | KT: 610188-1419  |  |