


Inntök samþykkt 20.11.1994
 í h. RAFVEITU HAFNARFJÁRDAR
Albert Jónsson

SNÍÐ 1:100

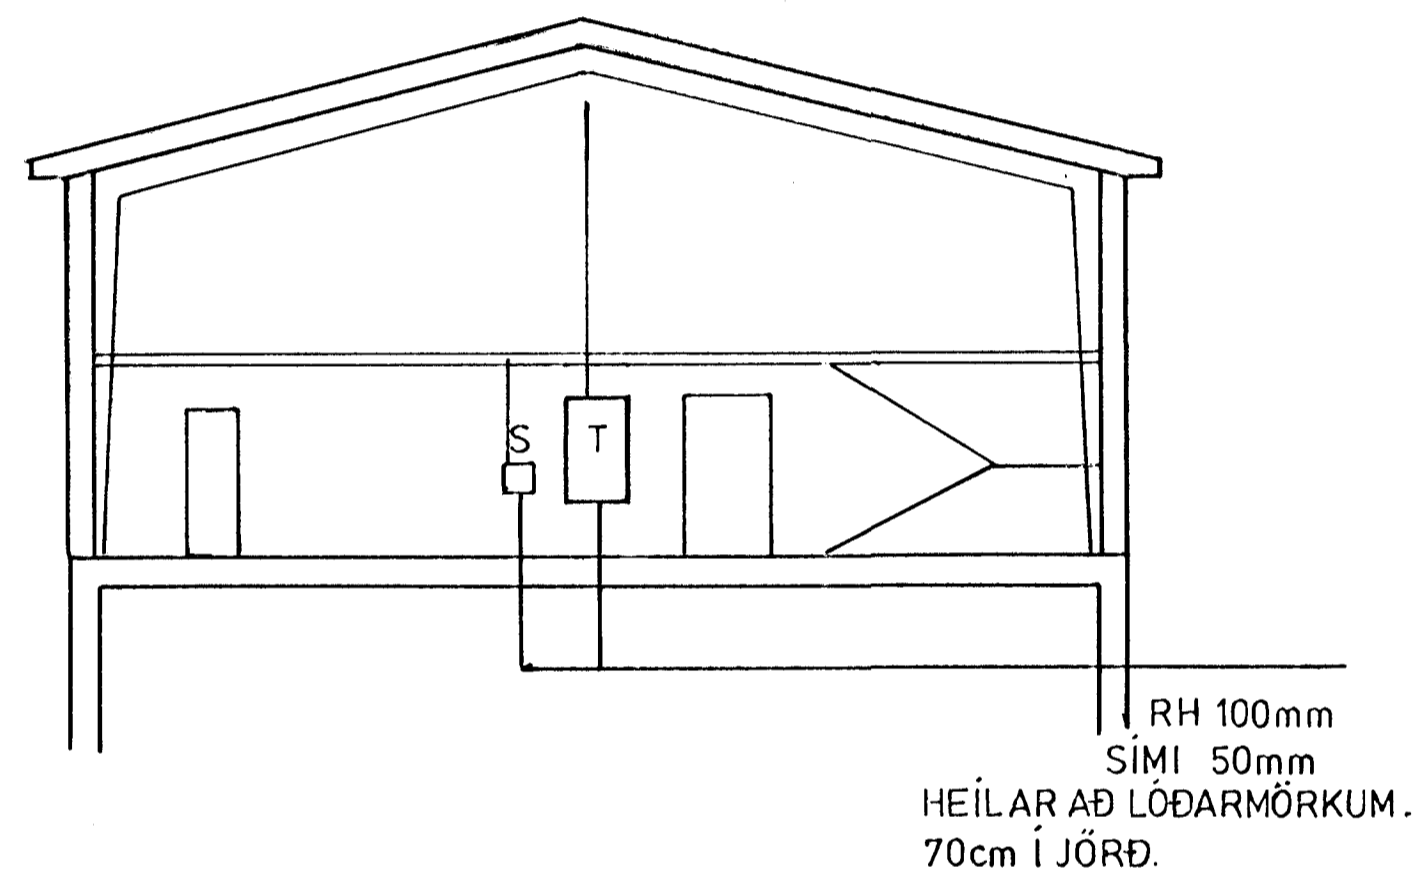

ÓSEYRARBRAUT 4	DAGS	JÚLI 94
	BLAÐ	3 AF 4
	KVARÐI	1:100 - 500
BJARNI GUÐJÓNSSON S.54442	TEIKN	BG

3218