GRUNNMYND 1:50

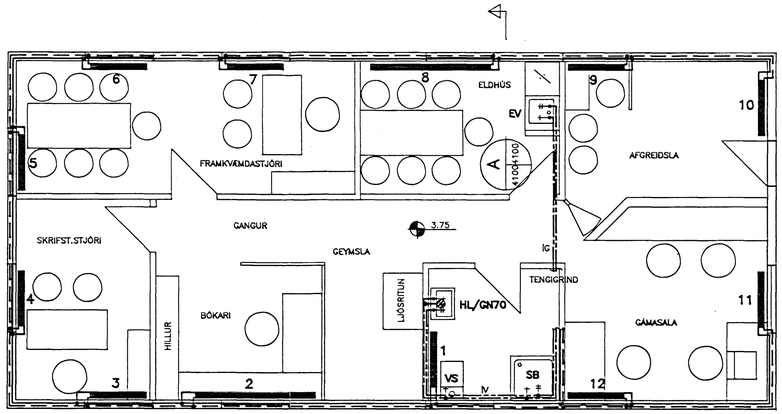

N

A SNIÐ 1:20

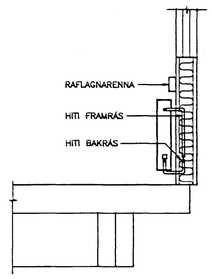

OFNASKRÁ

NR.	REIKN. HITATAP Watt	HÁMARKS– HÆÐ mm	HÁMARKS– LENGD mm	VALDIR OFNAR (A–C, B–D)	STÚTAR 10 mm
1	550	500	970	VORYL A 500 x 970	A–B
2	1020	500	2100	VORYL A 500 x 2100	C–D
3	550	500	970	VORYL A 500 x 970	C–D
4	550	500	970	VORYL A 500 x 970	A–B
5	550	500	970	VORYL A 500 x 970	C–D
6	550	500	970	VORYL A 500 x 970	A–B
7	550	500	970	VORYL A 500 x 970	A–B
8	1020	500	2100	VORYL A 500 x 2100	C–D
9	550	500	970	VORYL A 500 x 970	C–D
10	550	500	970	VORYL A 500 x 970	A–B
11	840	500	970	VORYL B 500 x 970	C–D
12	840	500	970	VORYL B 500 x 970	A–B

SKÝRINGAR VIÐ FRÁRENNSLISLAGNIR INNANHÚSS

——— SKOLPLÖGN

- PÍPUR ERU ALMENNT PP NEMA ANNAÐ SÉ TEKIÐ FRAM.
- TENGISTYKKI SKULU VERA AF SÖMU GERÐ OG PÍPUR.
- FRÁGANGUR LAGNA SÉ Í SAMRÆMI VIÐ VIÐEIGANDI STAÐLA OG REGLUGERÐIR.

SKÝRINGAR VIÐ HITALÖGN

——— FRAMRÁS

— — — BAKRÁS

- PÍPUR SÉU LÉTTDREGNAR SVARTAR STÁLPÍPUR (DIN 2440 EÐA SAMSVARANDI).
- PÍPUR Í VEGGJUM SKAL EINANGRA MEÐ MISSEL INNVEGGJAEINANGRUN.
- VALDIR OFNAR SKULU FRAMLEIDDIR Í SAMRÆMI VIÐ ÍST 69,1.
- Á ALLA OFNA KOMI LOFTSKRÚFUR, VATNSHITASTÝRÐIR LOKAR OG STILLITÆ.
- ÖLL OFNATENGI ERU 10 MM.
- MESTA FJARLÆGÐ MILLI PÍPUUPPHENGJA SÉ 2 M.
- REYNSLUÞRÝSTINGUR SKAL VERA 6 BAR.
- FRÁGANGUR LAGNA SÉ Í SAMRÆMI VIÐ VIÐEIGANDI STAÐLA OG REGLUGERÐIR.

SKÝRINGAR VIÐ NEYSLUVATNSLAGNIR

——— HEITT VATN

——— KALT VATN

- PÍPUR SÉU GALVANISERAÐAR STÁLPÍPUR (DIN 2440 EÐA SAMSVARANDI).
- PÍPUR Í VEGGJUM OG GÓLFI ERU EINANGRAÐAR MEÐ MISSEL INNVEGGJAEINANGRUN
- MESTA FJARLÆGÐ MILLI PÍPUUPPHENGJA SÉ 2 M.
- REYNSLUÞRÝSTINGUR SKAL VERA 10 BAR.
- FRÁGANGUR SKAL VERA Í SAMRÆMI VIÐ VIÐEIGANDI STAÐLA OG REGLUGERÐIR.

RÚMMYND 1:50

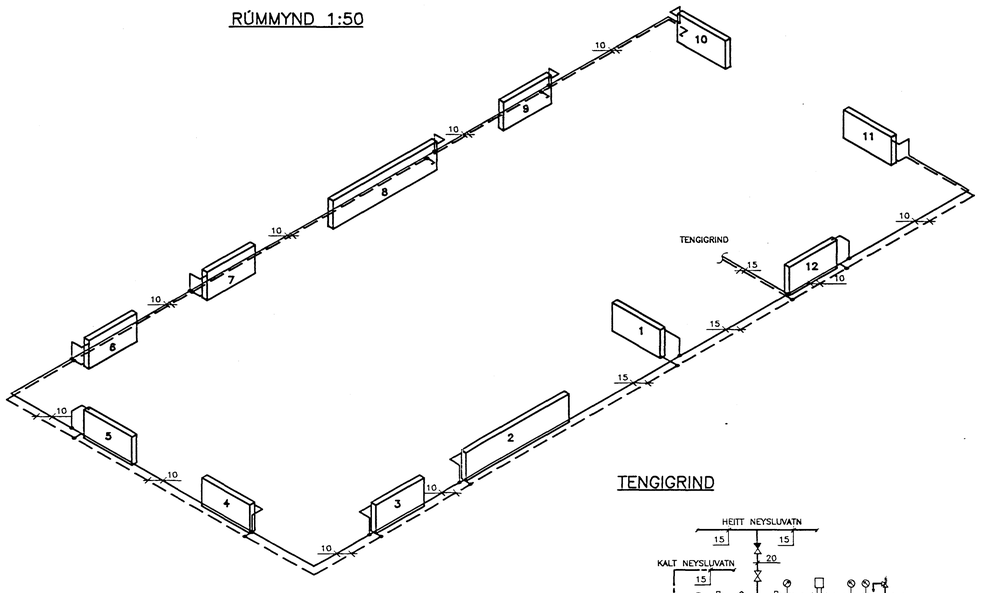

RÚMMYND 1:50

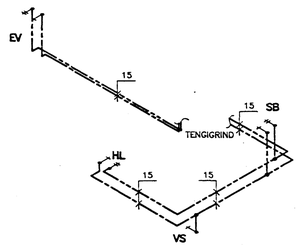

TENGIGRIND

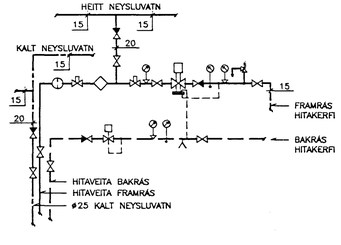

SKÝRINGAR:

- RENNILOKI
- EINSTREYMISLOKI
- HEMILL
- ÖRYGGISLOKI
- MÓTSTÖÐULOKI DANFOSS AVDA RA–15
- ÞRÝSTIJAFNARI DANFOSS AVP 15
- VATNSMÆLIR
- ÞRÝSTIMÆLIR
- HITAMÆLIR
- SÍA
- TÆMINGARKRANI

HAFNARFJARÐARBÆR
03 MARS 1994
BYGGINGAFULLTRÚINN

EIMSKIP HAFNARFIRÐI

BR.	DAG.	BREYTING

AFGREIÐSLA OG SKRIFSTOFUR
FYRIR SALTGEYMSLU
HITA– OG ÞRIFAKERFI
GRUNNMYND, RÚMMYNDIR OG SNIÐ

VERKFRÆÐISTOFA STEFÁNS ÓLAFSSONAR HF. FRV
CONSULTING ENGINEERS
BORGARTÚNI 20 105 REYKJAVÍK SÍMI 621099

REYKJAVÍK, Þ. 07.02.1994 | KVARÐI 1:50

TEIKN.	REIKN.	VERK	BL. NR.	BR.
ÞS	GS	94100	4.100	

ATH.

94100