

## 1. MERKINGAR

BR: BRUNNUR  
GN: GÓLFNIDURFALL  
Þ: ÞAKNIDURFALL  
EV: ELDHÚSVASKUR  
SV: SKOLVASKUR  
ÞV: ÞVOTTAVÉL  
UV: UPPÞVOTTAVÉL  
HL: HANDLAUG  
BK: BADKAR  
SB: STEYPIBAD  
VS: VATNSSALERNI  
GH: GÓLFSTÚTUR FYRIR TENGINGU  
BAKRENNSLIS HITAVEITU  
HR: HREINSILOK  
F: FALLPÍPA  
SS: KRANI MED SLÖNGUSTÚT  
TK: TÆMINGARKRANI  
NF: NIDURFALL MED VATNSLÁS UTANHÚSS  
UK: ÚTIKRANI

———— SKOLPLÖGN  
----- PÖKKUD REGNVATNSLÖGN  
----- HALFPÖKKUD JARÐVATNSLÖGN  
----- KALDAVATNSHEIMÆÐ  
----- KALT NEYSLUVATN  
----- HEITT NEYSLUVATN  
----- RENNILOKI  
LP LOFTPÚDI  $\phi 25$  L=30 CM  
----- FRAMRENNSLI HITALAGNA  
----- BAKRENNSLI HITALAGNA  
ÚT ↑ LOFTRÁS YFIR ÞAK

## LEGA LAGNA:

PU: PÍPA FER UPP  
PN: PÍPA FER NIDUR  
VG: VID GÓLF  
VL: VID LOFT  
IR: Í RAUF  
ÁV: Á VEGG  
IPL: Í PLÖTU  
UL: UNDIR LOFTI  
YD: YFIR DYRUM

## 2. FRÁRENNSLISLAGNIR

### Í GRUNNI

SKOLP- OG REGNVATNSLAGNIR INN Í GRUNNI OG MEDFRAM SÖKKLUM AD BRUNNUM SKULU VERA ÚR STÍFU PLASTI ( PVC ) PAKKADAR MED GÜMMÍHRINGJUM EN FRÁ BRUNNUM AD TENGISTAD VID LÖÐARMÖRK KOMI STEINLAGNIR ( ST )

AFRENNSLI HITAVEITU SÉ ÚR PEH PLASTI.

YFIR JARÐVATNSLAGNIR SKAL SETJA DRENMÖL NR. 1

### OFAN BOTNPLÖTU

LAGNIR SÉU ÚR VIÐURKENNDU PLASTI TIL NOTKUNAR INNHÚSS (T.D. POLYPROPYLEN). FESTINGAR Á FALLPÍPUM SKULU VERA VID HVERJA GÓLFPLÖTU OG TVÆR Á MILLI PLATNA. EITT ÞENSLUSTYKKI SKAL VERA Á HVERRI HÆÐ, EF SAMSEYTI ERU SODIN SAMAN. ANNARS ER NÆGILEGT AD DRAGA RÖR TIL Í MÜFFUM, T.D. 10 MM Í MÜFFU, TIL AD TAKA UPP ÞENSLUNA.

HREINSILOK SKULU VERA ÞAR SEM SÝNT ER Á TEIKN.

LÖÐRÉTTAR FALLPÍPUR SKULU VERA ÚR PLASTI OG EINANGRAST MED 25 MM GLERULLARHÓLKUM OG VEFJA MED SÍALPAPPA EDA PLASTDÜK.

## 3. VATNSLAGNIR

HEIMÆDARPÍPUR FYRIR KALT VATN SÉU ÚR PLASTI, PEH. PÍPUR OG FITTINGS FYRIR HEITT OG KALT NEYSLUVATN INNHÚSS SKAL VERA GALVANHÚÐADUR. EINANGRA SKAL PÍPUR MED ÁDRAGI OG VEFJA SKAL KALDAVATNSLAGNIR MED PLASTI EDA SÍALPAPPA.


PÍPUR Í VEGGJUM SKULU LIGGJA MINNST 100 MM YFIR GÓLFÖLÖTU. ÖLL MÁL Á PÍPUM ERU GEFIN UPP Í MM OG ERU ÞAD INNHANMÁL ÞEIRRA.

ALLAR TENGINGAR VID HREINLÆTISTÆKI ERU 15 MM.

## 4. HITALAGNIR

HITAKERFI MIDAST VID EINANGRUN SKV. BYGGINGARREGLUGERÐ OG TVÖFALT GLER Í ÖLLUM GLUGGUM.

Á ALLA OFNA KOMI LOFTSKRÚFA, STILLITÉ OG SJÁLFVIRKUR OFNLOKI. FRÁGANGUR OG EINANGRUN SKV. VERKLÝSINGU.

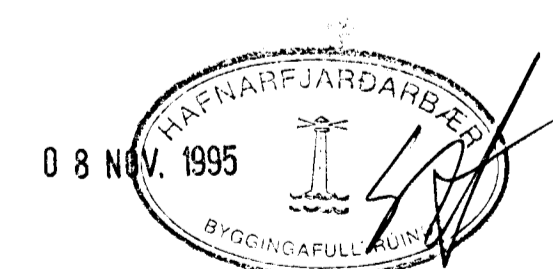

VERKHEITI	KVARDI	TEIKNINR.
PYLSUVAGN VID FJARDARGÖTU HAFNARFIRDI		L-0
SKÝRINGARBLAD - LAGNIR		BLAD NR.
HANNAD: KMP	TEIKNAD: KMP	YFIRFARID: KMP
DAGS.: OKT 1995		
SAMPYKKT: <i>Kristinn Ólaf Þorsteinsson</i>		KT.: 130257-2409

VERKFRÆDISTOFA  
KÖPAVOGS  
Hamraborg 7 200 Kópavogi  
Sími: 564 44 22 Fax: 564 44 33