


AD LÓÐAMÖRKUM

Ø 50 mm pl.p. Sími og sjónvarp

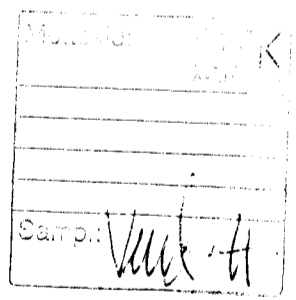

SKÝRINGAR

- LAGNIR ERU HULDAR 16mm PLASTÍPUR OG TAUGAR 3x1,5°
- HÆÐ Á ROFUM SÉ 105 sm.
- TENGLAR VIÐ ROFA SÉU Í SÖMU HÆÐ OG ROFAR.
- HÆÐ Á TENGLUM SÉ 20sm.
- HÆÐ Á VEGGLJÓSUM YFIR VÖSKUM SÉ 210sm.
- MÁLSTRAUMUR ROFA SÉ 10A, EN TENGLA 16A.
- F = BÆJARSÍMI, T+F = TÖLVA OG SÍMI, L = LOFINET
- ° = HITANEMAR F. GÓLFHITA HÆÐ = 160sm
- Ⓜ HÁTALARADÓSIR HÆÐ = 20sm, DS = DYRASÍMI HÆÐ = 130sm
- Ⓡ REYKSKYNNJARI jóniskur
- Ⓡ REYKSKYNNJARI optiskur
- Ⓜ HITASKYNNJARI
- HREYFISKYNNJARI ÞJÓFAVARNARKERFIS HÆÐ = V/LOFT

NEMA ANNARS SÉ GETIÐ

						FJÓLUÁS 8 HAFNARFIRÐI		MKV. 1:50	
						SMÁSPENNA NEDRI HÆÐ		TEKNNR. 4	
								SÍÐASTA TNR.	
A	08.03.04	HEIMTAUGAR- OG FULLNÁÐARTEIKNING	B.P.T.	T.S.	220146-2439	TERA s/f		TNR. 4	AF 5
ÚTG.	DAGS.		TEIKN.	HANNAÐ	SAMÞYKKT	KENNITALA		GEYMSLUNR.	ÓTÖ. A
						RAFMAGNSVERKFRÆÐISTOFA EDMUND BELLESEN RAFMAGNSTEKNFR. SÍMI 5687388 TRÁUSTI SVENBJÖRNSSON RAFMAGNSIÐNFR. SÍMI 5687390			