


Sampr. *Vell H.*

SKÝRINGAR

- LAGNIR ERU HULDAR 16mm PLASTPÍPUR OG TAUGAR 3x1,5.
 HÆÐ Á ROFUM SÉ 105 sm.
 TENGLAR VID ROFA SÉU Í SÖMU HÆÐ OG ROFAR.
 HÆÐ Á TENGLUM SÉ 20sm.
 HÆÐ Á VEGGLJÓSUM YFIR VÖSKUM SÉ 210sm.
 MÁLSTRAUMUR ROFA SÉ 10A, EN TENGLA 16A.
 F = BÆJARSÍMI, T+F = TÖLVA OG SÍMI, L = LOFTNET
 t° = HITANEMAR F. GÓLFHITA HÆÐ = 160sm
 (H) HÁTALARADÓSIR HÆÐ = 20sm, DS = DYRASÍMI HÆÐ = 130sm
 (R) REYKSKYNJARI jóniskur
 (R) REYKSKYNJARI optískur
 (H) HITASKYNJARI
 (O) HREYFISKYNJARI ÞJÓFAVARNARKERFIS HÆÐ = V/LOFT

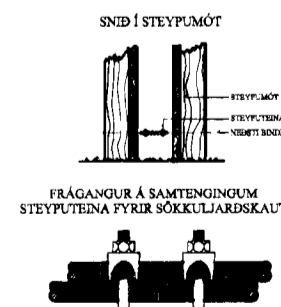

AÐ LÓÐAMÖRKUM

						FJÓLUÁS 8 HAFNARFIRÐI		MKV. 1:50	
						RAFLÖGN NEDRI HÆÐ		TEIKNR. 2	
								SÍÐASTA TNR.	
A	08.03.04	HEIMTAUGAR- OG FULLNÁÐARTEIKNING	B.P.T.	T.S.	<i>[Signature]</i>	220146-2439	TERA S/F	RAFMAGNISVERKFRÆÐISTOFA EDMUND BELLERSEN RAFMAGNTÆRNIR SÍMI 5667388	TNR. 2 AF 5
ÚTG.	DAGS.		TEIKN.	HANNAÐ	SAMÞYKKT	KENNTALA	RAFMAGNISIDNFR. SÍMI 5667390	GEYMSLUNR.	ÚTG. A