


Húsnúmer 3127 Teikning nr. 2390  
 Samþykkt þ. 15. 8. 1985  
 I. h. RAÐVEITU HAENARFIARÐAR  
*Jóns Guðbrún*  
 Eftirlitsmaður rálögna


Land sáð/þykkt 15. 8. 1985  
 I. h. RAÐVEITU HAENARFIARÐAR  
 Hórdur Hallbergsson

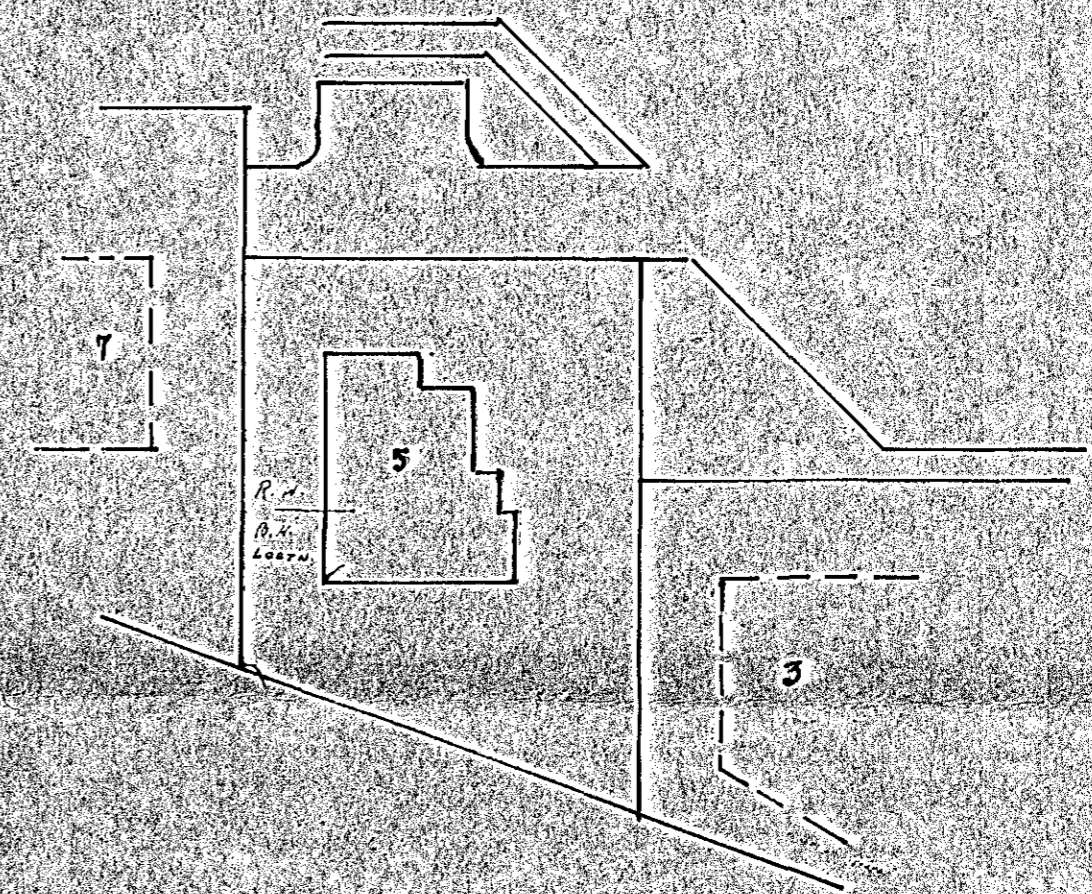

SKÝRINGAR

ÖLL MÁL ERU Í CM FRÁ FULLGERÐU GÓLF  
 ALLAR LAGNIR SEU HULÐAR PÍPUL  
 PÍPUR SEU 3/4" VÍR 3X15  
 HÆÐ ROFA SE 105, TENGLA 20  
 EL DH, PVOTTAH, OG GEYMSLUM 105  
 LT. LOETTENGLAR H 10, FRÁ LOFTI  
 MÁLSTR. ROFA OG TENGLA SE 10 A  
 HÆÐ VEGGLJÓSA SE 165

SKÝRINGAR ÞESSAR GILDA NEMA ANNARS SE GETIÐ

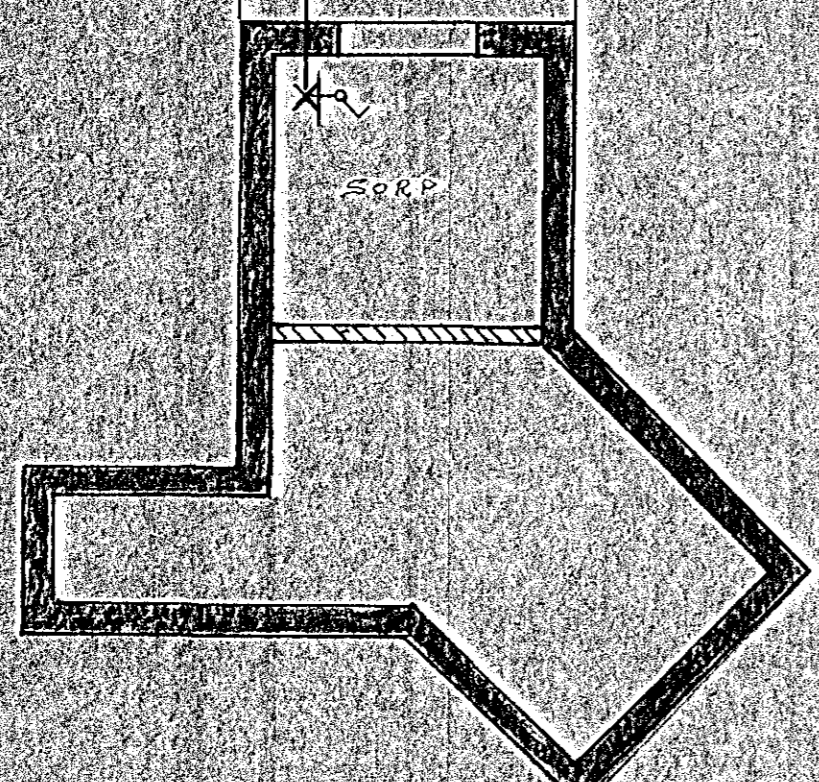

ANDRÉS MAGNÚSSON SÍMI 52253	
bl 1 af 3	FAGRIHVAMMUR 5
Teikn. Jll	GRUNNMYNDKJ.
	RAÐVEITU HAENARFIARÐAR