


Húsvéita nr. *5165* Teikning nr. *1150*
 Samþykkt þ. *16.5.* 1986
 í.h. RAÐVEITU HAFNARFJARDAR
Ólafur L. Þorláksson
 Elfréttismaður rafleigna

Inntök samþykkt *16.10.* 1986
 í.h. RAÐVEITU HAFNARFJARDAR
Albert Þorsteinsson

HÚSVEITA TENGIST Á T-FASA

SKÝRINGAR
 HÆÐ ROFA SKAL VERA 105 CM FRÁ FULLFRÁGANGNU GÖLFÍ
 HÆÐ TENGLA VIÐ ROFA SÉ Í SÖMU HÆÐ OG ROFINN
 HÆÐ TENGLA Í ELDHÚSI, ÞVOTTAHÚSI, GEYMSLU OG BÍLGEYMSLU SÉU 110 CM
 HÆÐ TENGLA, L OG F TENGLA SÉU 20 CM
 HÆÐ VEGGLJÓSA SÉ 160 CM
 MÁLSTRAMUR ROFA OG TENGLA SÉ 10A
 PÍPUR SÉU 16MM OG VÍR 1,5MM
 TAKA SKAL MÁL MILLIVEGGJA SKV. SMÍÐATEIKNINGU
NEMA ANNAD SÉ GETIÐ

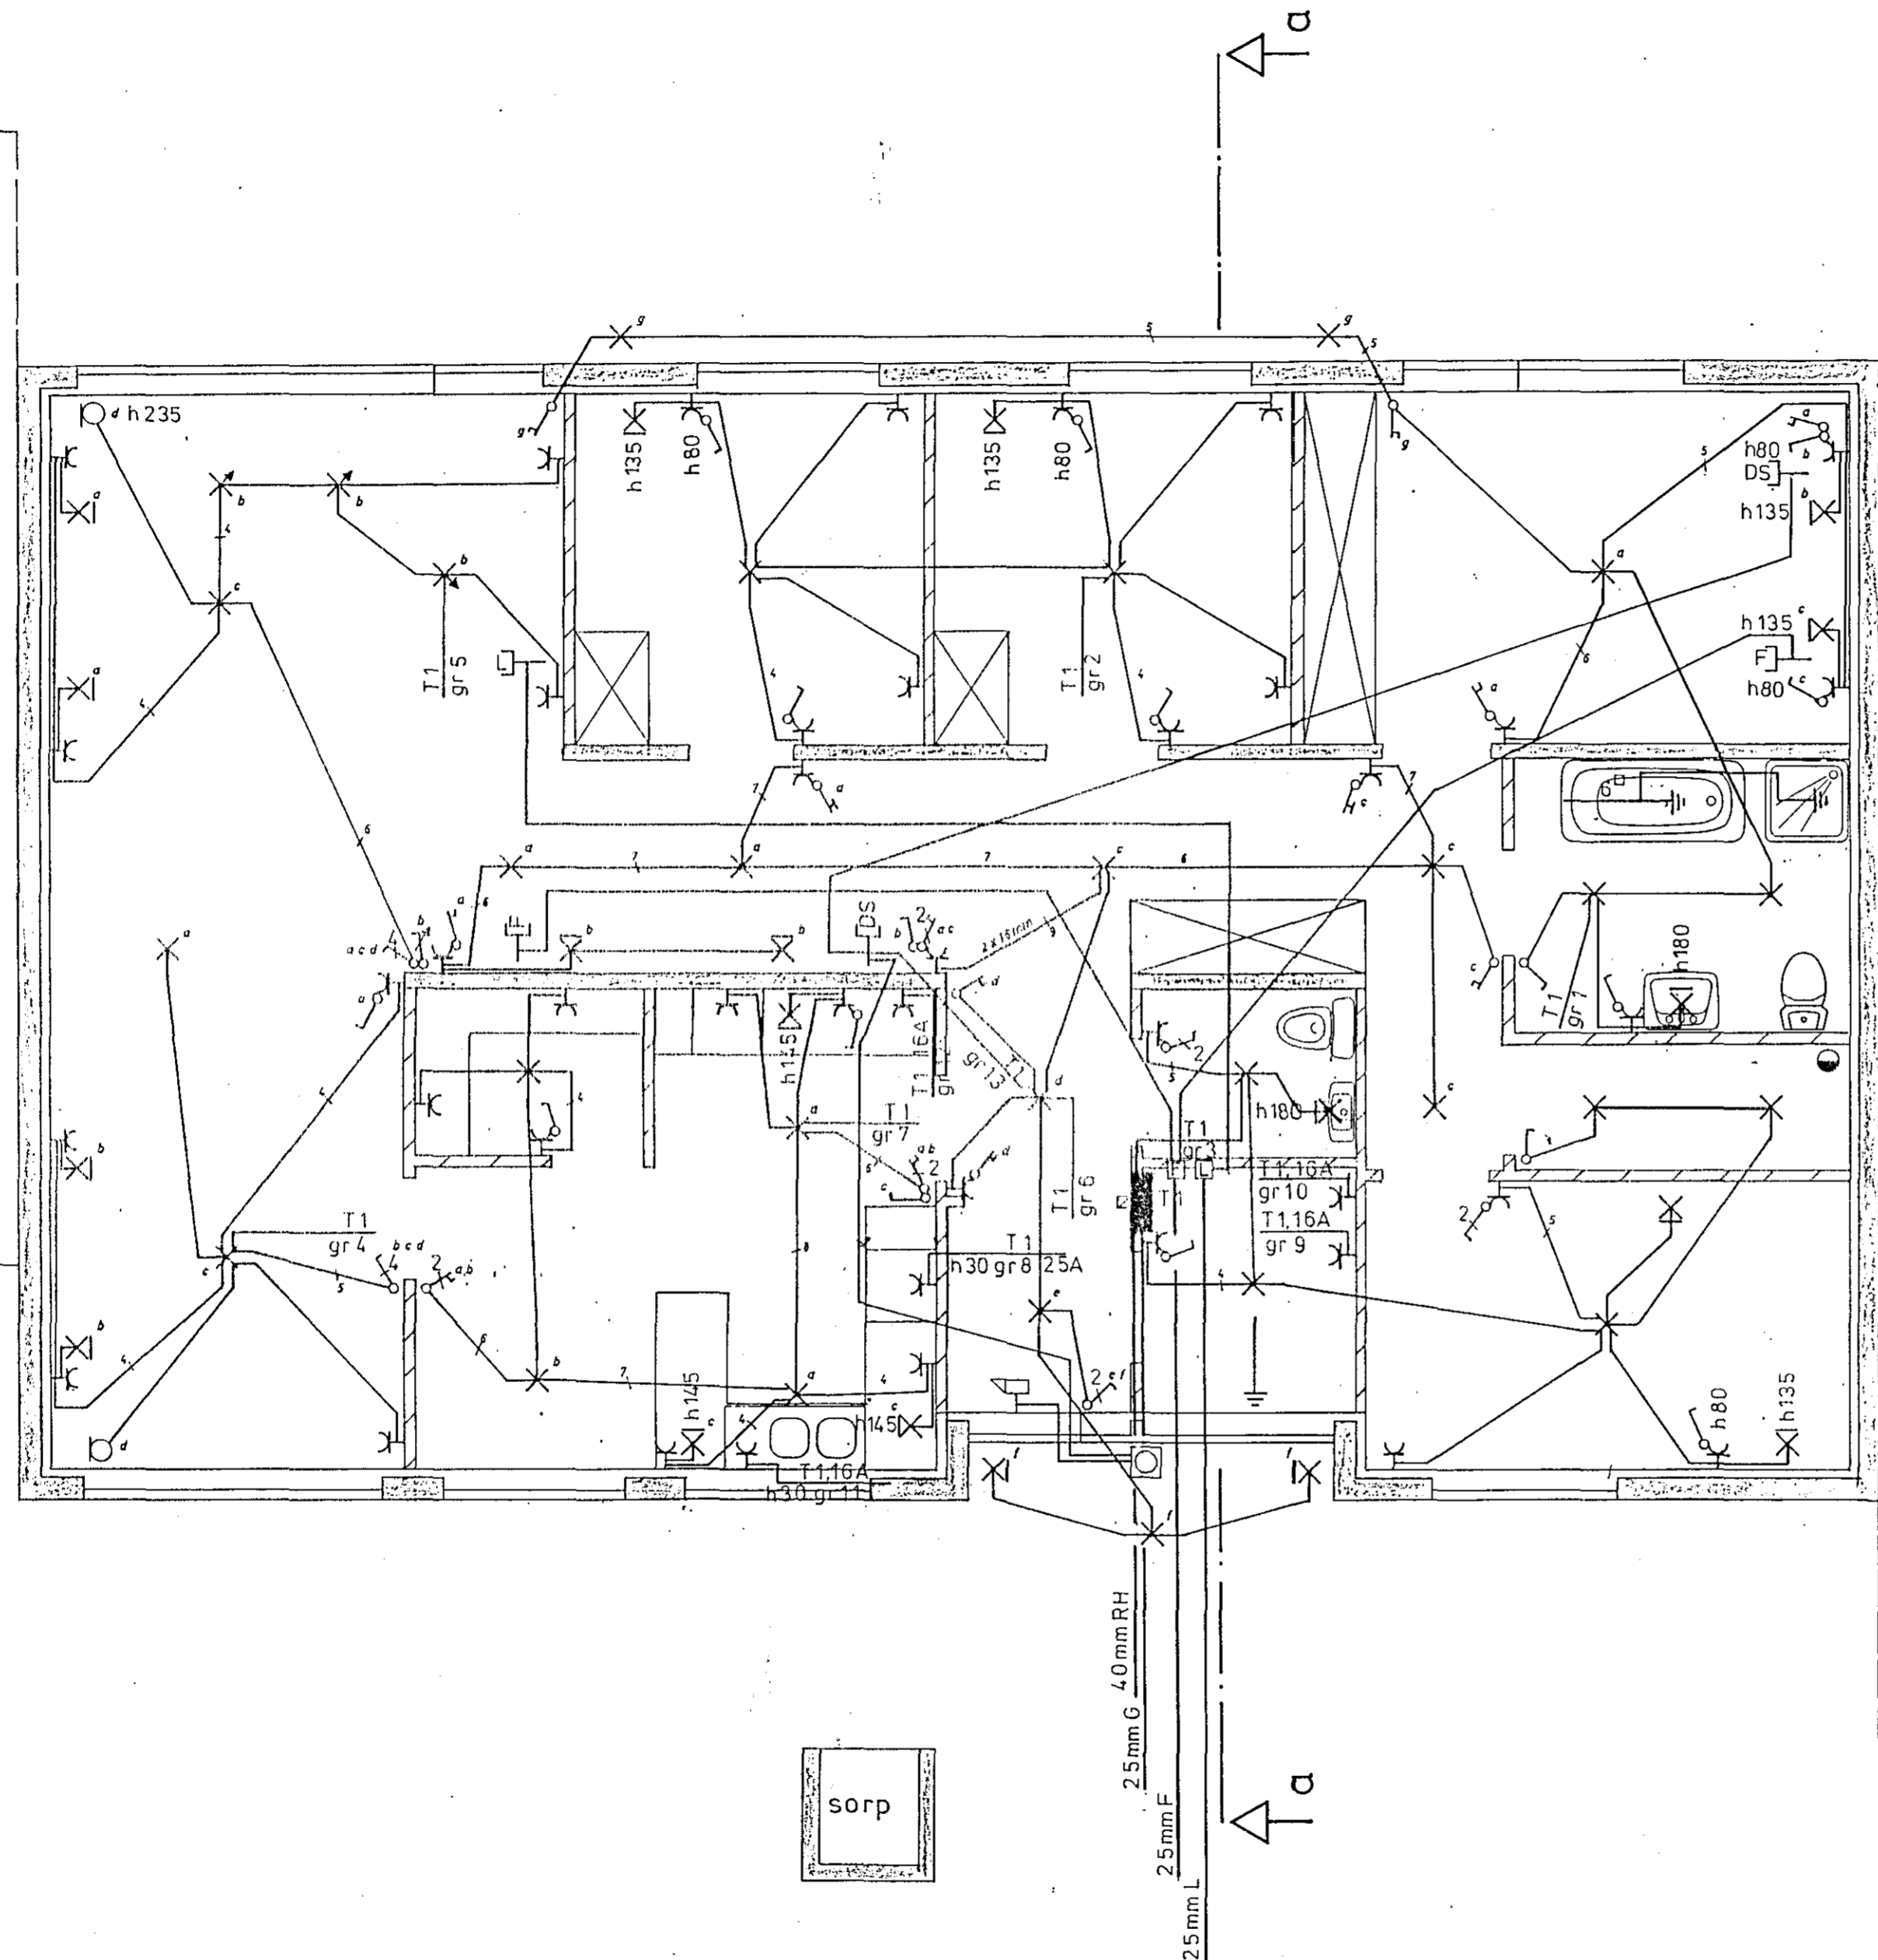

2430x

Rafloagn
 S.54750
 Grunnmynd mkv 1:50
 Skýringar
 FURUBERG 9 HAFNARFIRÐI

teikning nr. 0385	blad 1 af 3
m.k.v. 1:50	dags. 15-7-85
hannað <i>Þorláksson</i>	teiknað <i>V. Þ. Gæde</i>