


- SKÝRINGAR
- ① Spennujöfnunarskinna undir töflu.
 - ② Vatnsinntak, heitt og kalt.
 - ③ Inntakspípur $\varnothing 50 + 2x\varnothing 25 +$
 - ④ Inntakspípa $1x\varnothing 50$.
 - ⑤ Töfluskápur. Stærð BxHxD = $60x50x20$ cm. Hæð undir kassa 150 cm.
 - ⑥ Símakassi, stærð $15x20x7$ cm.
 - ⑦ Pípa komi út úr vegg 70 cm undir jarðvegsyfirborði. Möguleiki á lögnum í garð.

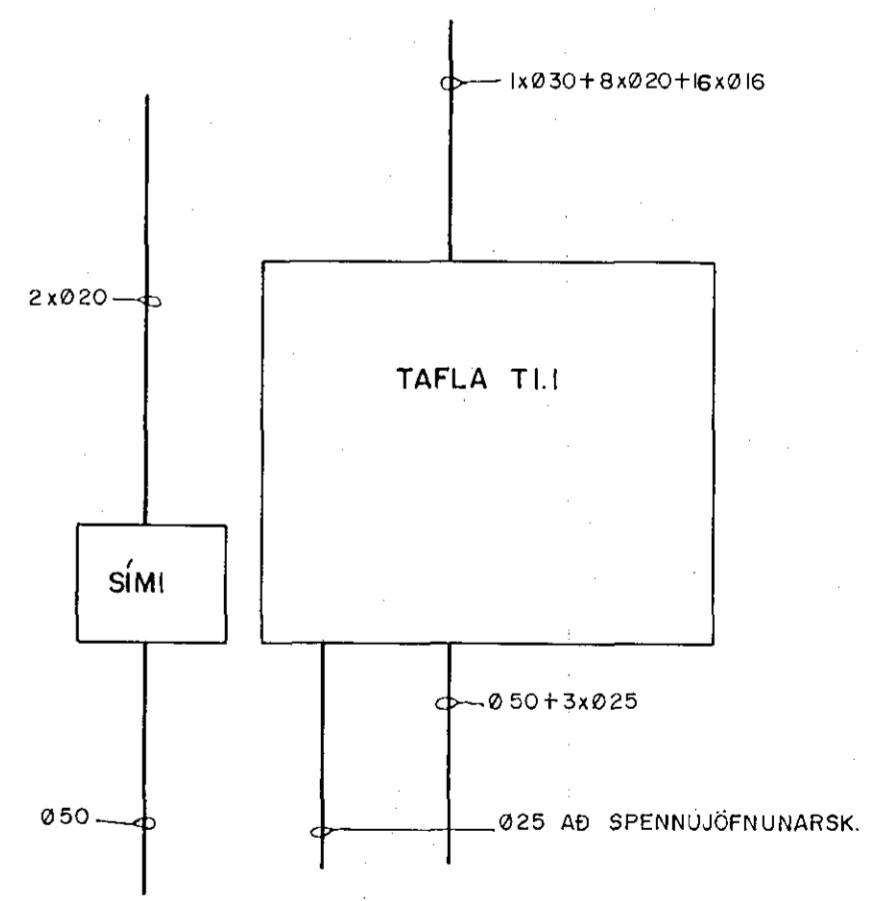

FLOKKUN	TEIKN. NR.	LJÓSABERG 22 HAFNARFIRÐI	
VERK	BLAÐ	FRH. BL.	
IBIO15	3	4	
KVARDI	1:50		
HANNAÐ	TEIKNAD	YFIRF.	
GG	MS		
REYKJAVÍK	12. 9. 85		

Rafhönnun ARMULI 42 SÍMI 84833