

TAKN OG SKÝRINGAR


ALLAR LAGNIR ERU INNFELLDAR PLASTPIPULAGNIR 5/8"
 MED 3x15²CU TAUGUM NEMA ANNAD SÉ SYNT Á
 UPPDRÁTTUM.
 UPPGEFNAR HÆDIR ERU Í CM OG MIÐAST VIÐ
 FULLFRÆGENGID GÓLF OG Í MIÐJA DÖS RAFBUNADAR

- SÖKKULSKAUT
- LÖGN Í GÓLF
- B₆ LÖGN AÐ TÖFLU B, GREIN 6
- ⊖ K KÆLIR
- ⊖ 3 TENGLAR
- ⊖ X_N NÆTURLJÓS
- ⊖ F SIMATENGILL
- ⊖ L LOFTNETSTENGILL
- ⊖ H HÁTALARATENGILL

HÆDIR BUNADAR

TENGLAR h.20
 RÓFAR h.110
 TENGLAR Í ELDHÚSI, BÚRI V.S. ÞVOTTAHERB, BADHERB,
 BILGEYMSLU OG GEYMSLU h.110
 VEGGLJÓS Í ELDHÚSI, BÚRI OG ÞVOTTAHERB h.147
 VEGGLJÓS Í ANDD V.S. OG BADHERB h.205

NEMA
 ANNAD SÉ
 SYNT Á
 UPPDRÁTTUM

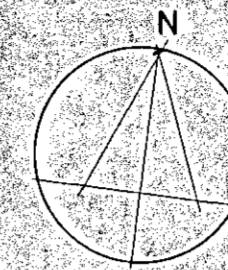


Samþykkt 29.7.1986
 VEGNA FULLNADARFRÁGANGS
Jón Þorgerður
 L.h. Rafveitu Hafnarfjarðar

Inntök samþykkt 25.7.1986
 L.h. RAFVEITU HAFNARFJARÐAR
Albert Kristjánsson

HÚSVEITA TENGIST A S-FASA

HEIMTAUGAPIPUR:
 R.H. 63A, 1-FASA Í 2" P.
 SIMI Í 1 1/2" P.
 LOFTNET Í 1 1/2" P.

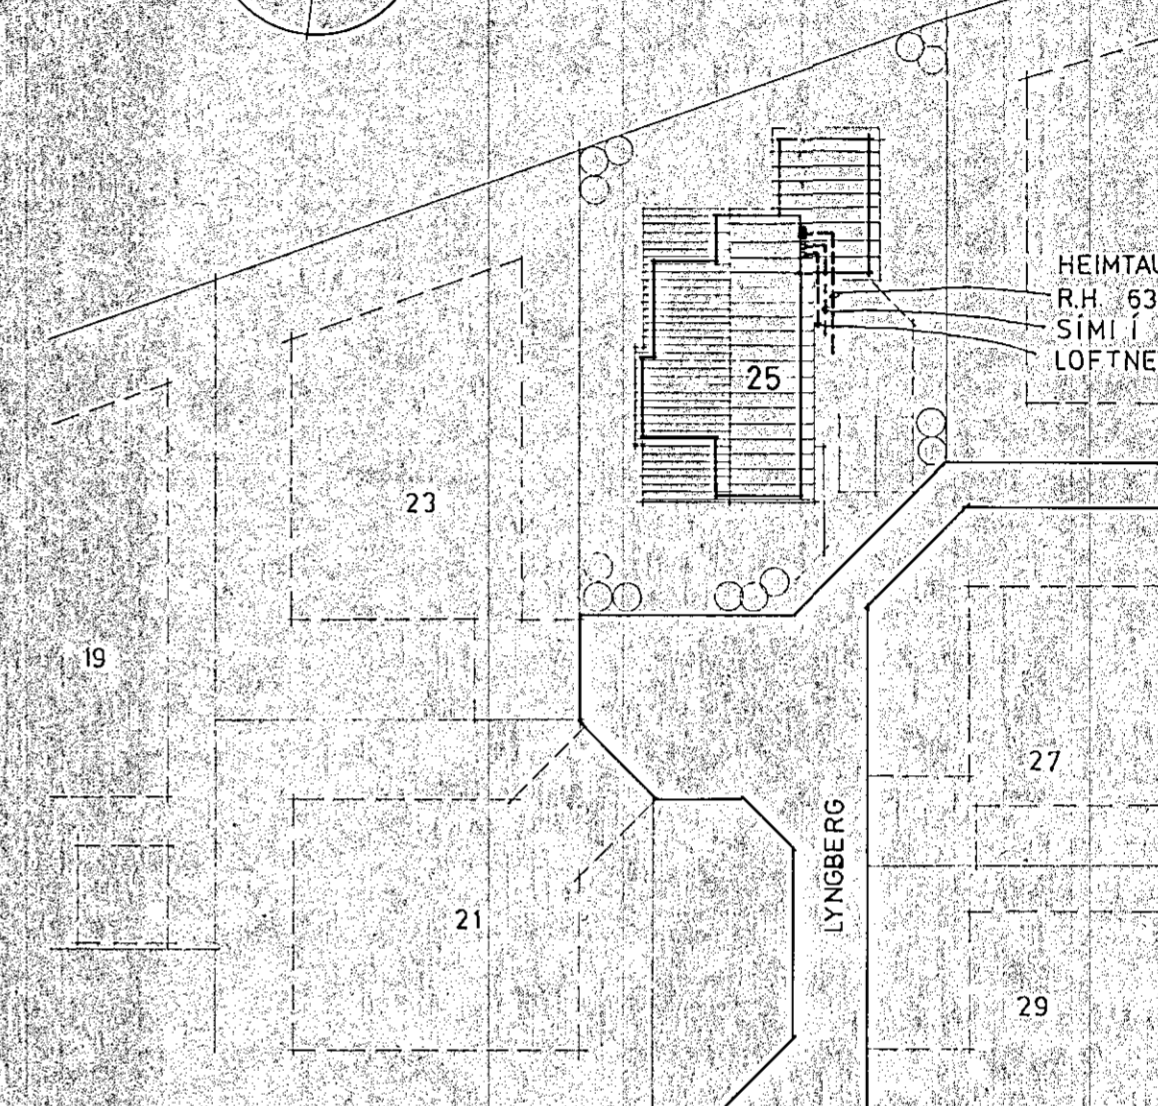

TEIKNING NR. 2438.X

BREYTT	LYSING	TEIKNAD
ÞÓRÐUR INGASON		
RAFVIRKI LYNGMOUM 8 SIMI 45057		
VERK LYNGBERG 25, HAFNAFIRDI AFSTÖÐUMYND, TAKN OG SKÝRINGAR		
HANNAÐ 6.9	TEIKNAD 6.9	DAGS APRIL '86 KVARDI 1:500 BL 1 AF 4 NR E-1-2