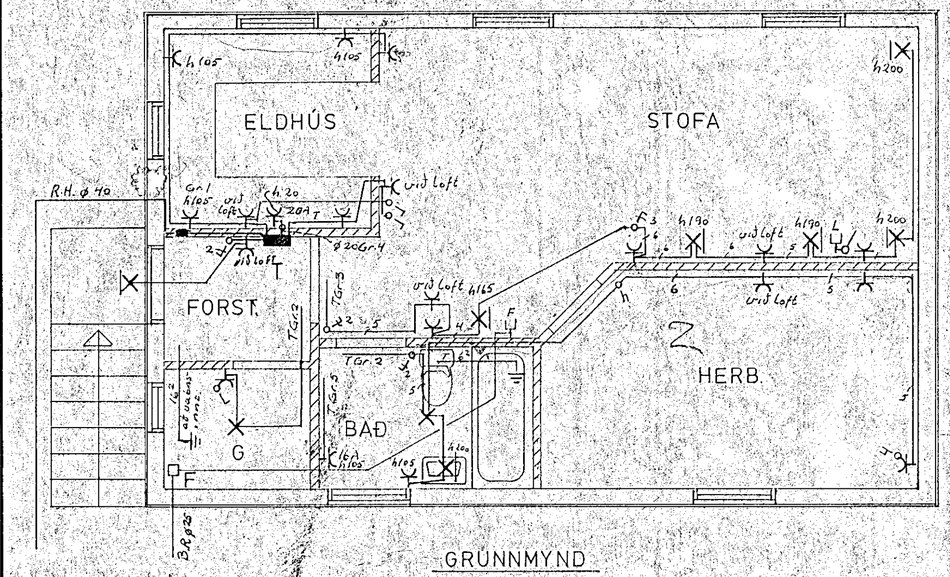

GRUNNMYND

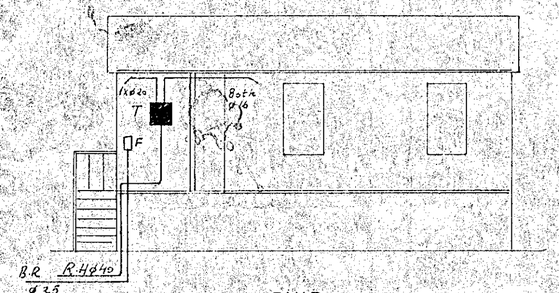

SNIÐ

Skýringar:
Málstraumur rofa og tengla sé 10A
Pípur séu ø 16, vír 1,5²
Hæð rofa, tengla í eldhúsi og baði sé 105 cm } nema annars-sé getið
Hæð tengla sé 20 cm
Binda skal saman vatnsinntök og jarðbinda baðkar.

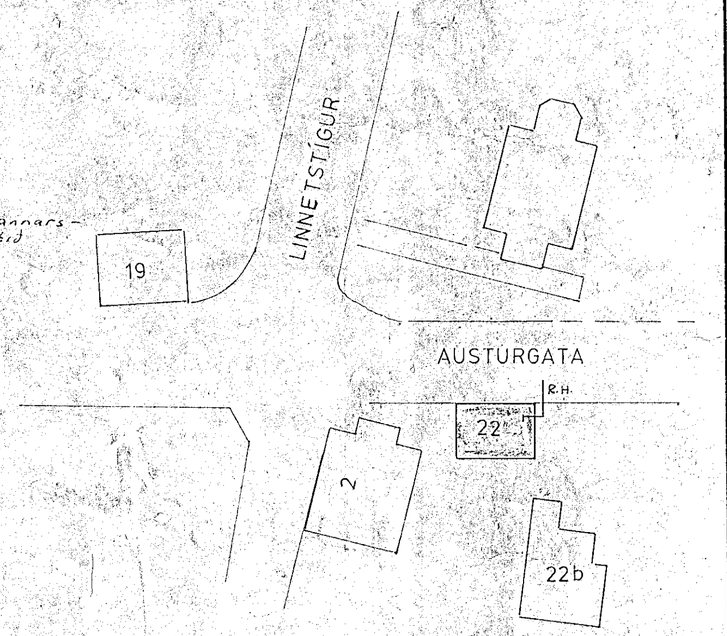

afstaða 1:500

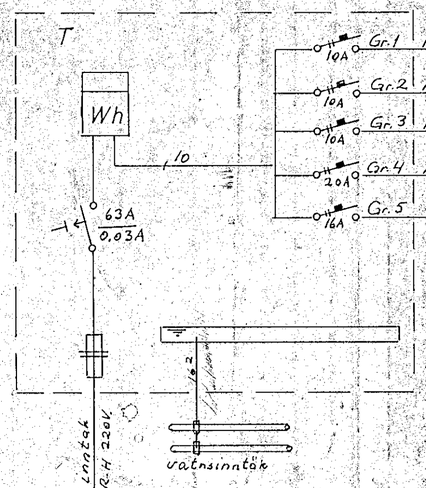

10A	Gr.1 mo ø16, 3x1,5²	Ljós og tenglar eldhús og forst.
10A	Gr.2 mo ø16, 3x1,5²	—"— geymsla, bað og herb.
10A	Gr.3 mo ø16, 3x1,5²	—"— stofa
20A	Gr.4 mo ø20, 3x4²	Tengill eldavél
16A	Gr.5 mo ø16, 3x1,5²	—"— þvottavél

Sampykkt 10.8.1988
VEGNA FULLNAÐARFRÁGANGS
Ur Gildi

TEIKNING NR. 2592

	DAGS.	NAFN
FRÓR	okt 83	7.9.H
TEIKN	-"-	7.9.H
SAM		

AUSTURGATA 22 HAFN.
RAFLÖGN

KVARÐI 1:50

Nr. 063

MÁL.

Fbr og Fens. s. 52829-54160

BREYTING	DAGS	TEIKN	SAMP