


Sambýkt 2. 11. 1988  
 VEGNA FULLNADARFRÁGANGS  
 Gunnar L. Magnússon  
 L. Rásvellu Hafnarjarðar

Innviðastigun 1. 11. 1988  
 L. RÁFVEITU HAFNARJARÐAR  
 Albert Músson

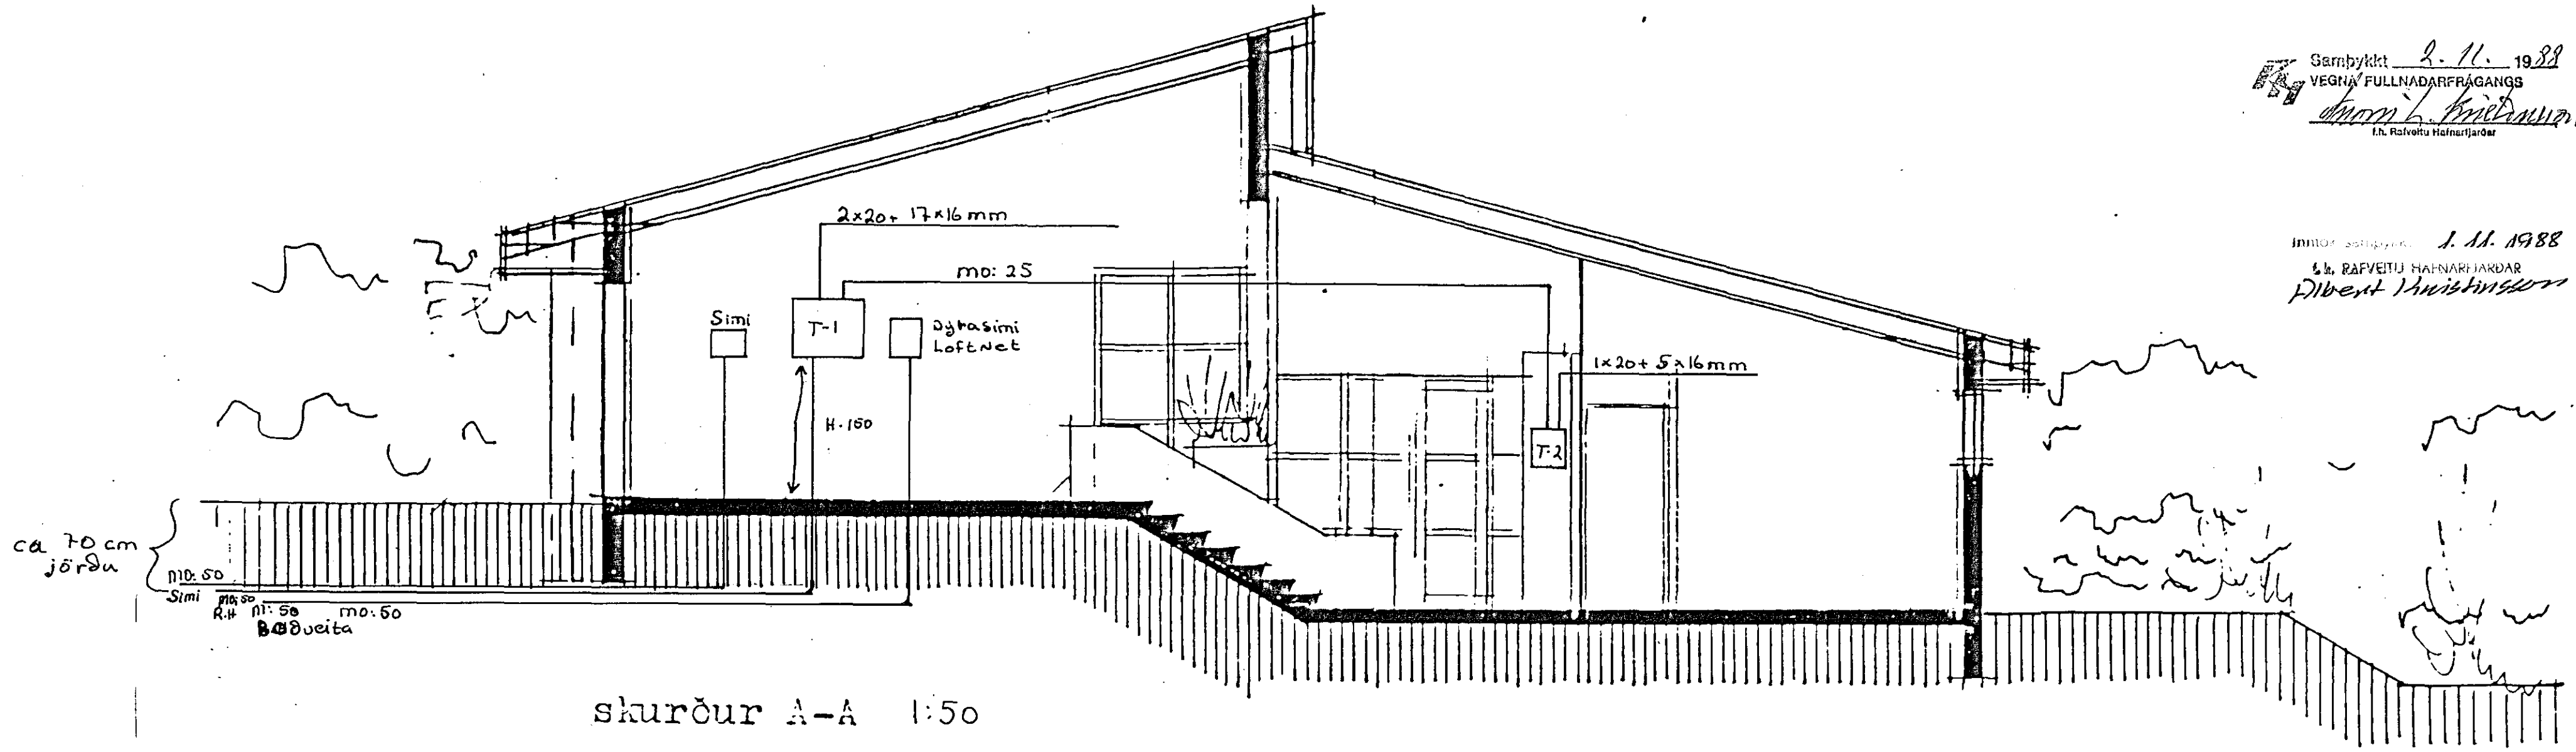


skurður A-A 1:50

SKÝRINGAR.

1. ÖLL MÁL SÉU Í CM FRÁ FULLFRAGEINGU GÓLFI.
  2. HÆÐ ROFA OG TENGLA VIÐ ROFA SÉ 110 CM.
  3. HÆÐ TENGLA I ELDHÚSI ÞVOTTAH. SÉ 110 CM.
  4. HÆÐ ANNARA TENGLA SÉ 20 CM.
  5. HÆÐ VEGGLJÓSA SÉ 165 CM.
  6. PÍPUR SÉU 16mm ÍDREGNAR 3x1,5q VÍR.
  7. MÁLMSTRAUMUR ROFA OG TENGLA SÉ 10 A.
- F. BÆJARSÍMI.  
 L. LOFTNET.  
 D. DYRASÍMI.  
 KJ. KJALLARI. H - HÆÐ. R - RIS.

NEMA ANNARS SÉ GETID.

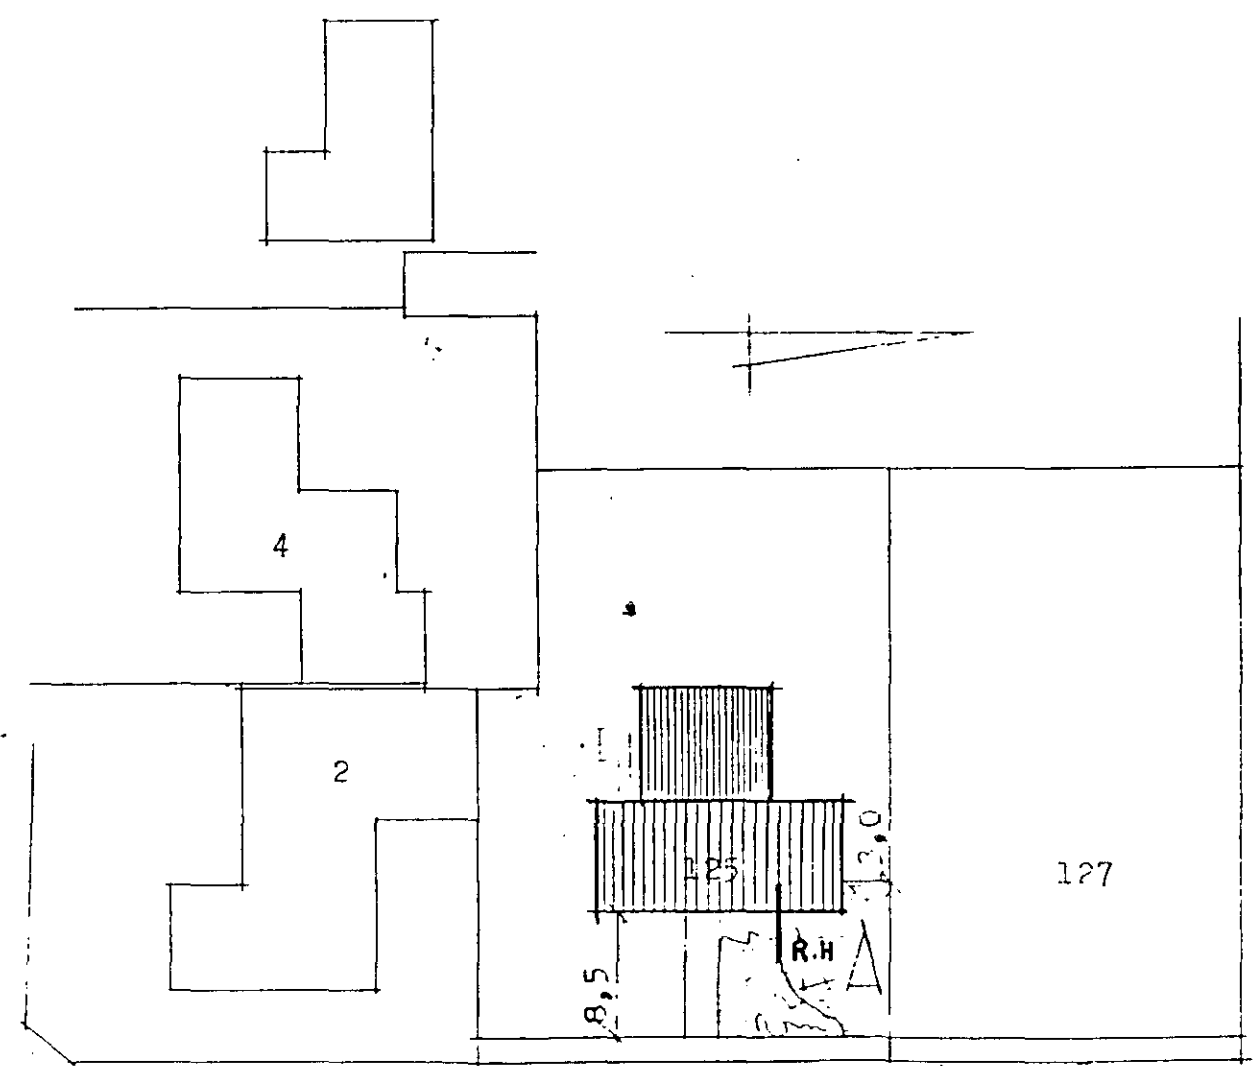

Alfaskeið  
 Afstöðumynd. 1:500

TEIKNING NR. 1632

LJÓSBROT S:672099		
Alfaskeið 125 Hafnarf.		
Skurður	Hannað	R.B.
Afstöðumund	Teiknað	R.B.
Skýringar.	Virtarið	
Kvarði 1:50 1:500	Staðfari	Sept'88
	Blað	1 af 5