AÐALTAFLA T1

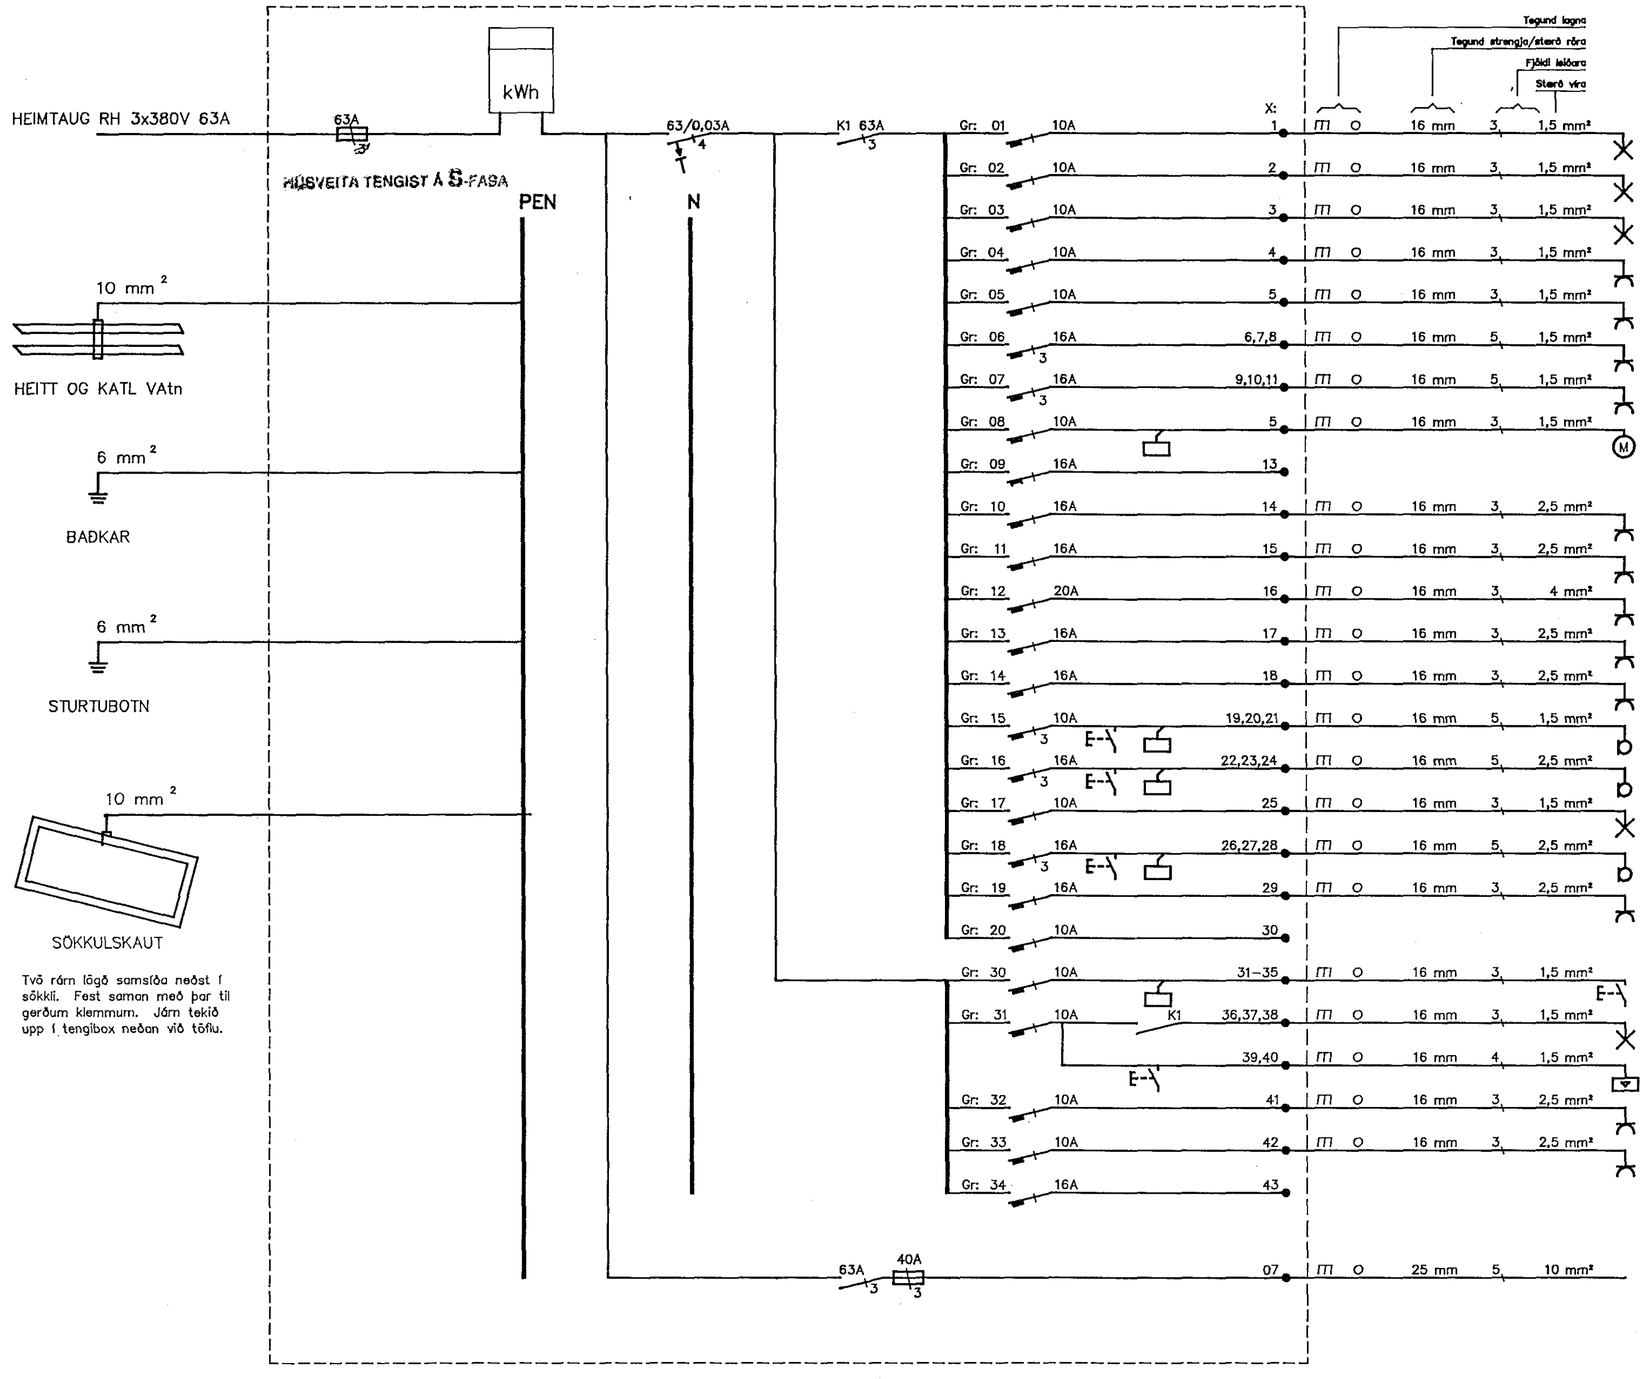

BREYTING A	BREYTING B	BREYTING C	BREYTING D	VERKHEITI: DOFRABERG 3 HAFNARFIRÐI	RAFTÆKNISTOFAN SUÐURLANDSBRAUT 4 - SÍMI 91-680080	DAGS. Ágú 88	
MKV. ENGINN CM 0 5 10	TEIKNAÐ BrB	YFIRF.	SAMÞ.	VERKHLUTI: EINLÍNUMIND T1	HANNAÐ SFA/BrB	TEIKN.NR. 33-040-2-307	BREYT.