

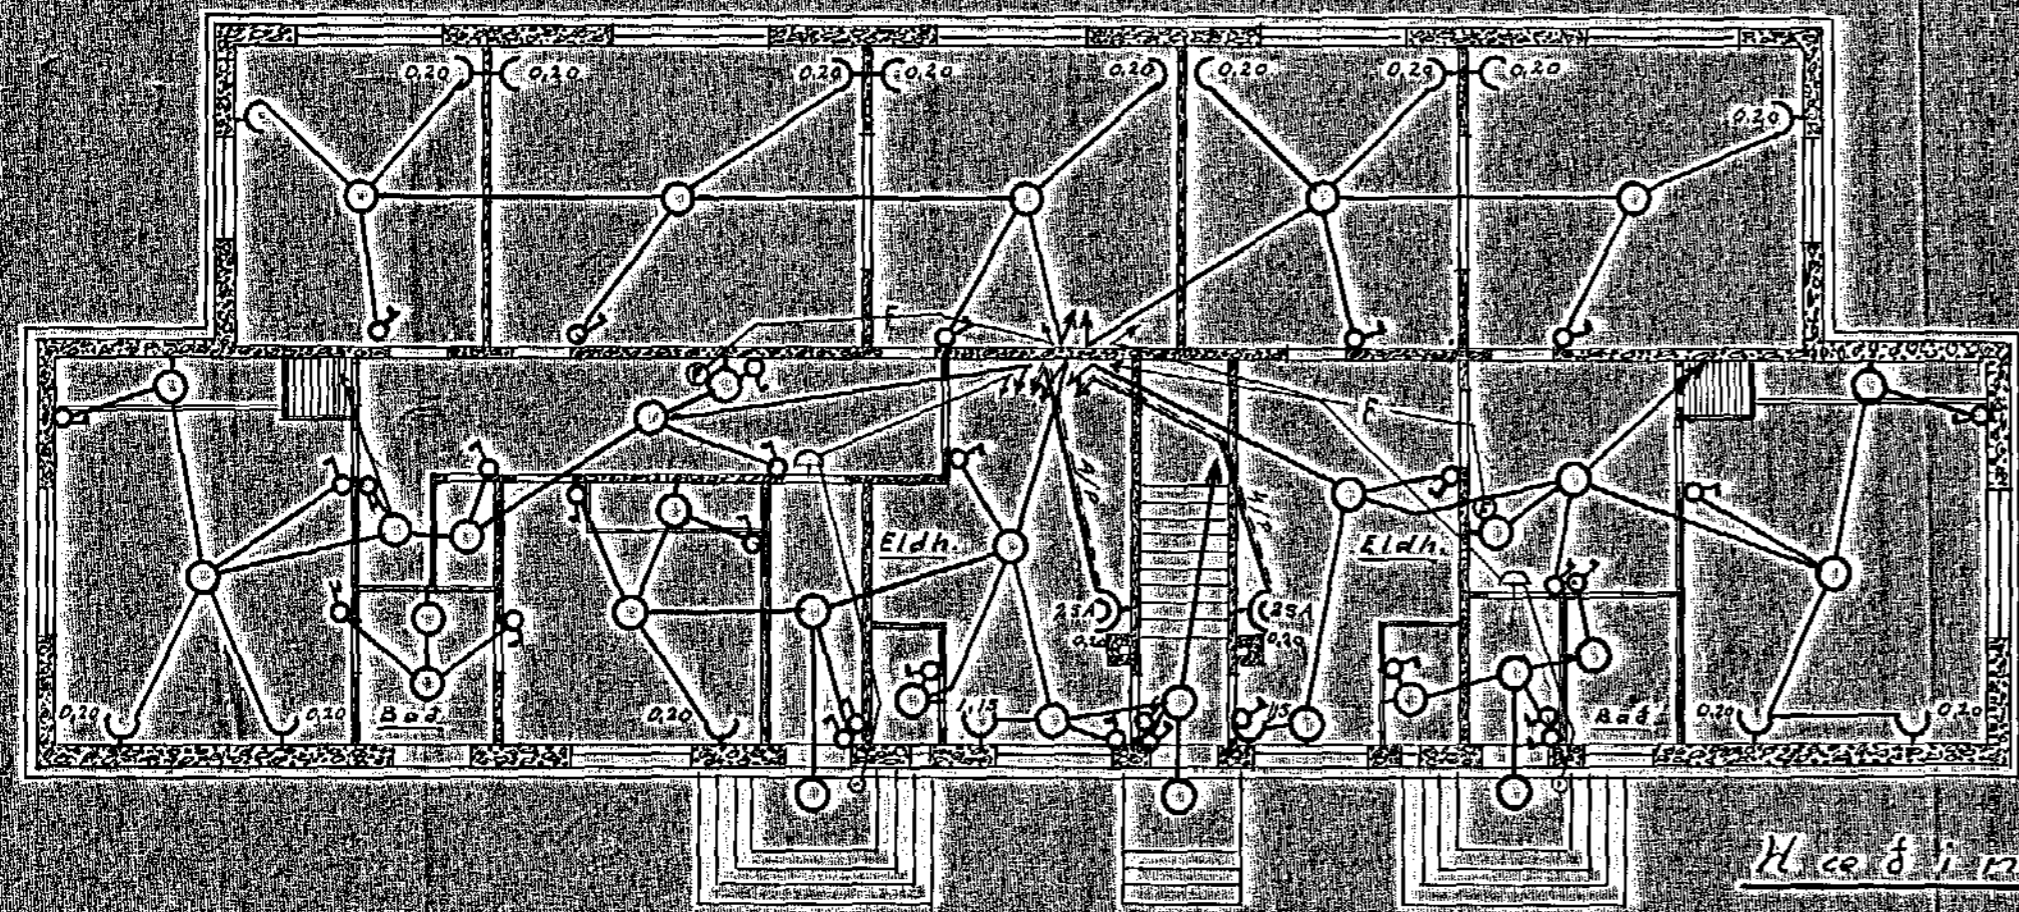




Mkv. 1:100

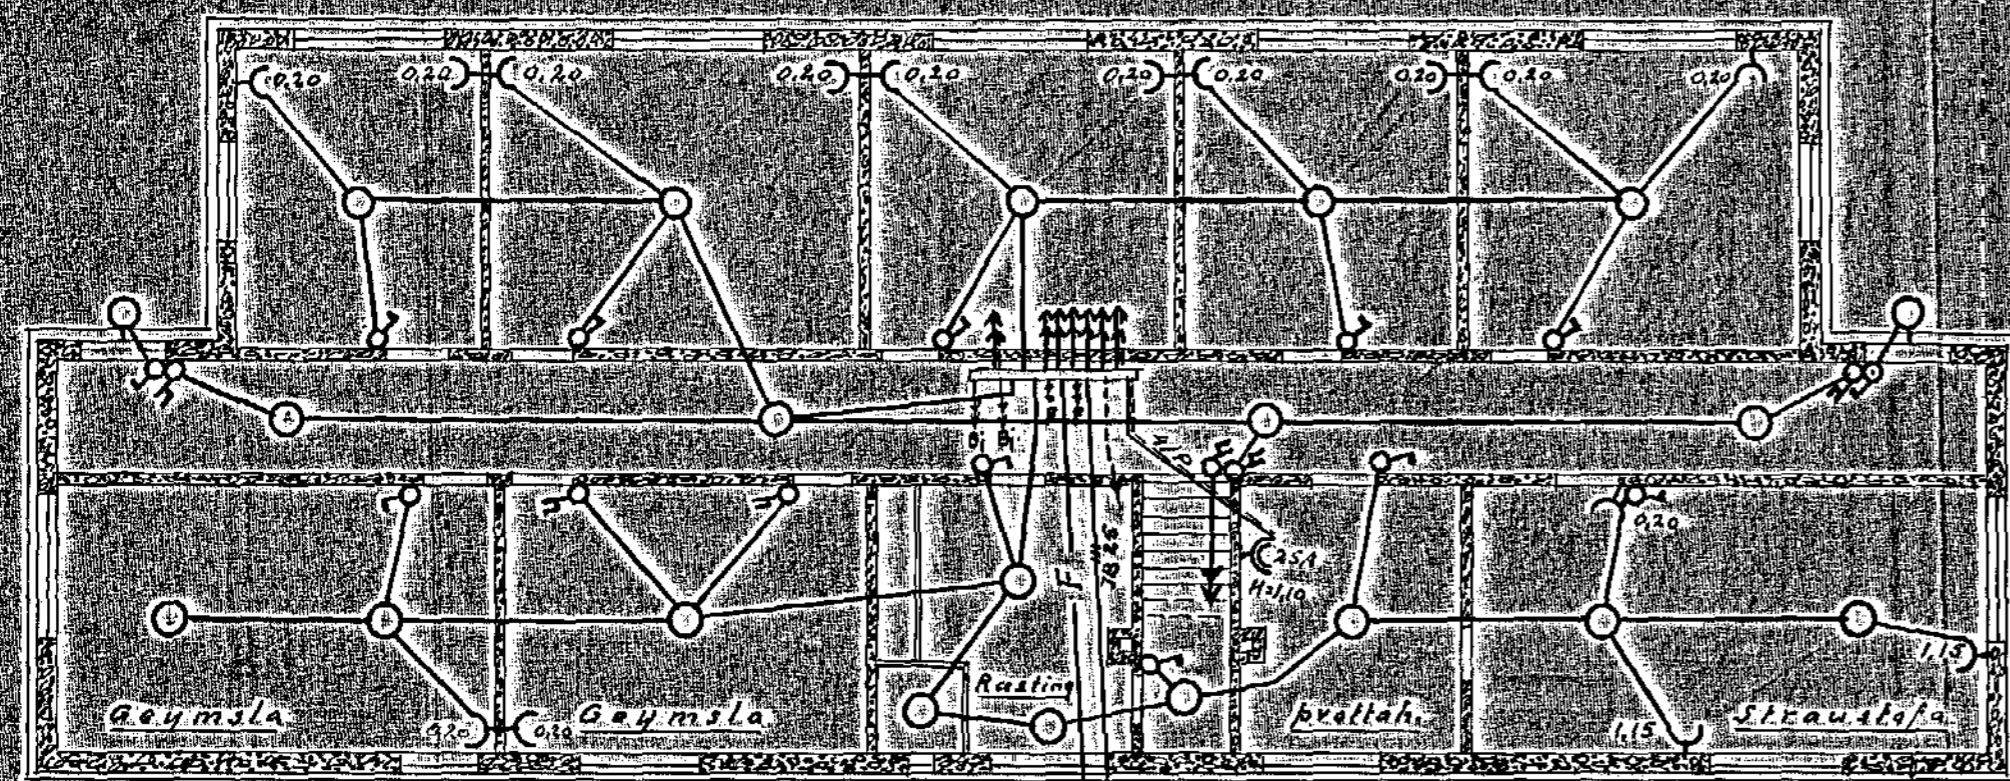

Hæðin

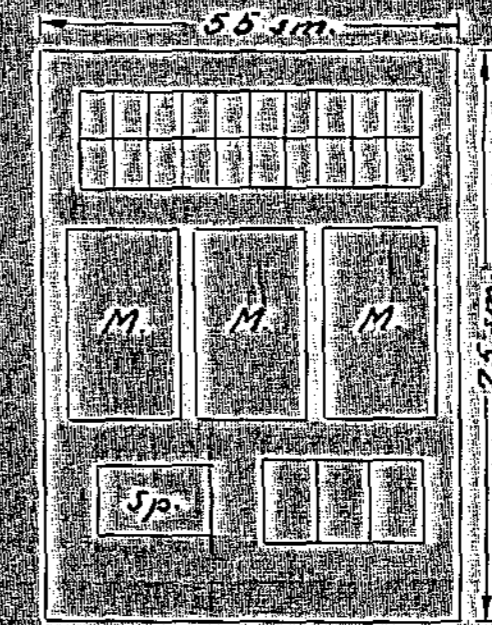

Kjallari

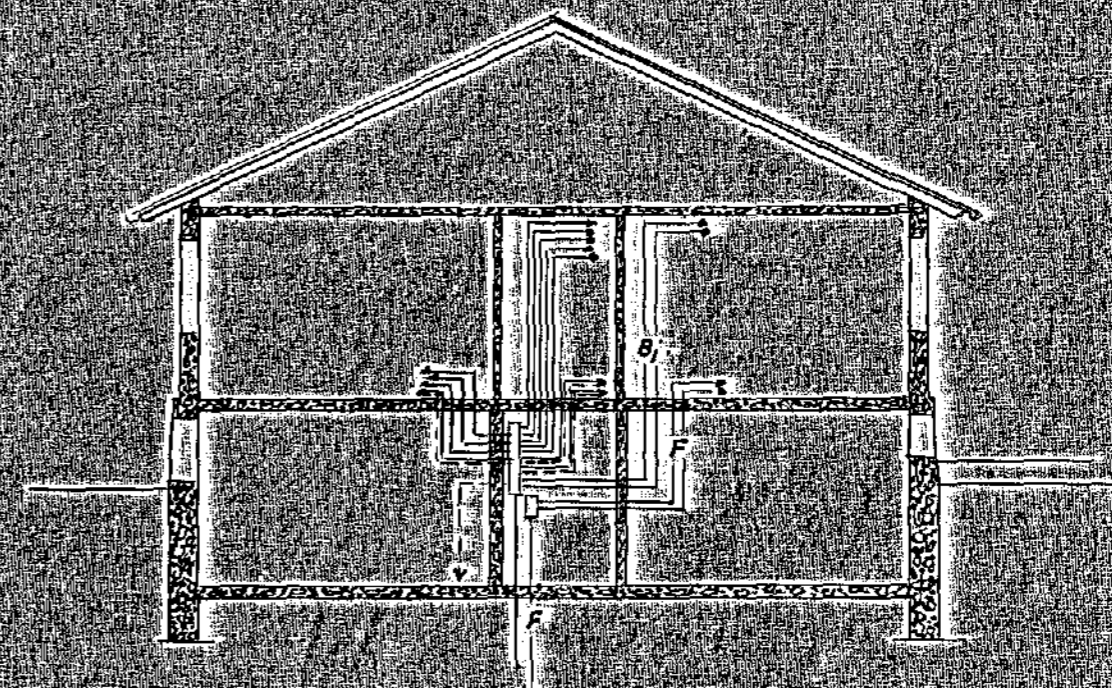

Þverskiptur

TEIKNING NR. 2457


Ó. Thoroddsen